PIANTA CONCIO TIPO "E1"
SCALA 1:50

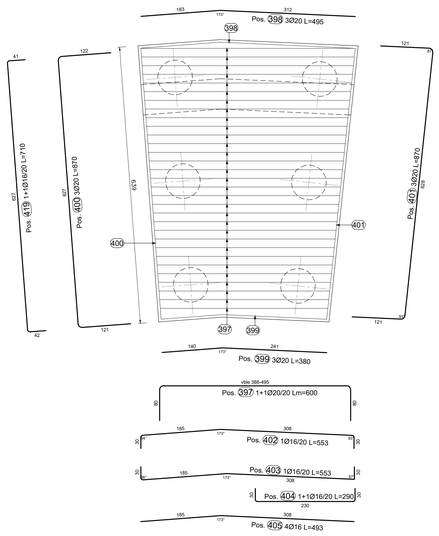

SEZIONE TRASVERSALE CONCIO TIPO "E1"
SCALA 1:50

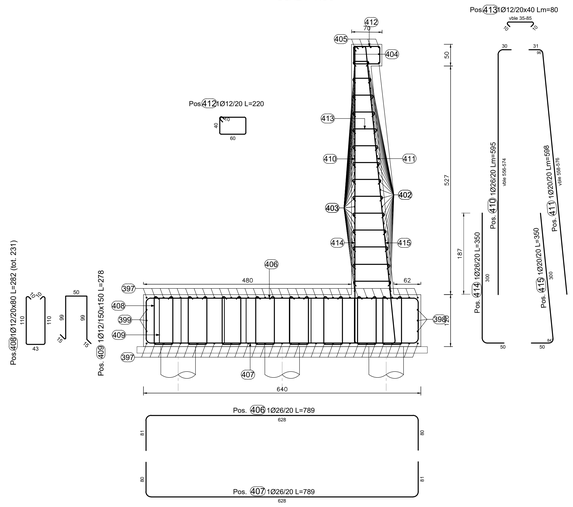

PROFILO LONGITUDINALE CONCIO TIPO "E1"
SCALA 1:50

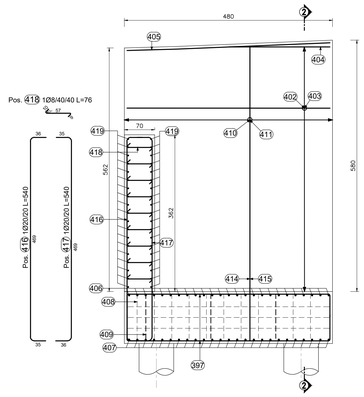

TABELLA FERRI FONDAZIONE CONCIO E1

Elemento di appartenenza														
POS. CODICE	BAR POS.	BAR DIR.	NUMB. N.	Ø [mm]	Passo [mm]	L [cm]	L. TOT [m]	PESO [kg]	A / F	B / G	C / H	D / I	E/R / J	SCHEMA PIEGATURA (misure al filo esterno)
Pos.	397		66	20	20	546-655	396.33	977.35	80	386-495	80			
Pos.	398		3	20		495	14.85	36.63	312	183	22			
Pos.	399		3	20		380	11.41	28.15	240	140	17			
Pos.	400		3	20		870	26.10	64.37	122	627	121			
Pos.	401		3	20		870	26.10	64.37	121	628	121	121	121	
Pos.	406		25	26	20	789	197.25	822.14	81	628	80			
Pos.	407		25	26	20	789	197.25	822.14	80	628	81			
Pos.	408		231	12	20x80	282.4	652.31	579.26	9.7	110	43	110	9.7	
									6.9	6.9				
Pos.	409		20	12	150x150	278	55.60	49.37	15	99	50	99	15	
Pos.	416		33	20	20	540	178.32	439.74	35	469	36			
Pos.	417		33	20	20	540	178.32	439.75	36	469	35			
Pos.	418		170	8	40/40	76	129.20	51.03	10	57	9	7	6	
Pos.	419		38	16	20	710	269.84	425.80	41	627	42			
PESO TOTALE:							4800.10							

TABELLA FERRI PARAMENTO CONCIO E1

Elemento di appartenenza														
POS. CODICE	BAR POS.	BAR DIR.	NUMB. N.	Ø [mm]	Passo [mm]	L [cm]	L. TOT [m]	PESO [kg]	A / F	B / G	C / H	D / I	E/R / J	SCHEMA PIEGATURA (misure al filo esterno)
Pos.	402		29	16	20	553	160.26	252.90	30	308	185	30	30	
									22	184				
Pos.	403		29	16	20	553	160.37	253.06	30	185	308	30	30	
									22	30				
Pos.	404		2	16	20	290	5.80	9.15	30	230	30			
Pos.	405		4	16		493	19.71	31.10	308	185	22			
Pos.	410		25	26	20	586-604	148.75	619.99	30	556-574				
Pos.	411		25	20	20	589-607	149.50	368.67	31	558-576	31			
Pos.	412		25	12	20	220	55.07	48.91	60	40	10			
Pos.	413		350	12	20x40	55-105	280.00	248.64	10	35-85	10	7	7	
Pos.	414		25	26	20	350	87.50	364.70	300	50				
Pos.	415		25	20	20	350	87.50	215.78	300	50	50			
PESO TOTALE:							2412.90							

TABELLA FERRI FONDAZIONE CONCIO A1

Elemento di appartenenza														
POS. CODICE	BAR POS.	BAR DIR.	NUMB. N.	Ø [mm]	Passo [mm]	L [cm]	L. TOT [m]	PESO [kg]	A / F	B / G	C / H	D / I	E/R / J	SCHEMA PIEGATURA (misure al filo esterno)
Pos.	380		2	12		609.8	12.20	10.83	119.7	310.1	180	13.8	12.2	
Pos.	381		2	12		549.8	11.00	9.76	100	281.8	168	11.6	11.4	
Pos.	382		2	12		470.0	9.40	8.35	81	308	81			
Pos.	383		2	12		470.0	9.40	8.35	81	308	81			
Pos.	384		34	12	20	-- x --	232.90	206.82	51.5	582*	51.5			
Pos.	389		31	16	20	390.2	120.96	190.88	41	308.2	41			
Pos.	390		31	16	20	390.2	120.96	190.88	41	308.2	41			
Pos.	391		72	8	40x80	187.4	134.95	53.31	11.3	60.8	43	60.8	11.4	
									8.0	8.1				
Pos.	392		15	10	150x150	180.0	27.00	16.66	15	50	50	50	15	
PESO TOTALE:							695.84							

TABELLA FERRI PARAMENTO CONCIO A1

Elemento di appartenenza														
POS. CODICE	BAR POS.	BAR DIR.	NUMB. N.	Ø [mm]	Passo [mm]	L [cm]	L. TOT [m]	PESO [kg]	A / F	B / G	C / H	D / I	E/R / J	SCHEMA PIEGATURA (misure al filo esterno)
Pos.	385		10	12	20	660-673	66.65	59.19	30	119-123	300-306	181-184	30	
									30	14	12	182		
Pos.	386		10	12	20	659-672	66.58	59.13	30	181-184	300-306	119-123	30	
									30	12	14	120		
Pos.	387		2	12		465	9.30	8.26	30	405	30			
Pos.	388		4	12		605	24.20	21.49	120	303	182	14	12	
Pos.	393		31	16	20	318-338	101.68	160.45	30	238-258	50			
Pos.	394		31	12	20	310-330	99.32	88.20	20	240-260	5	45	20	
									0					
Pos.	395		31	12	20	220	68.20	60.56	60	40	10			
Pos.	396		93	8	20x80	-- x --	58.13	22.96	10	42.5*	10	7.1	7.1	
PESO TOTALE:							480.24							

PIANTA CONCIO TIPO "A1"
SCALA 1:50

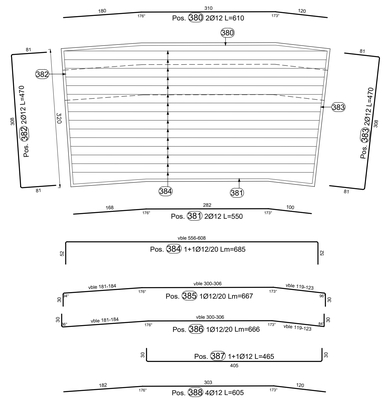

SEZIONE TRASVERSALE 1–1
SCALA 1:50

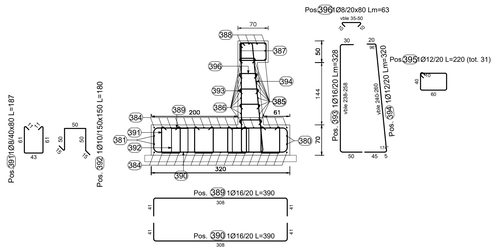

PROFILO LONGITUDINALE CONCIO TIPO "A1"
SCALA 1:50

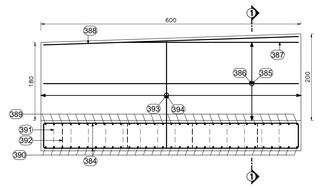

KEYPLAN - INDIVIDUAZIONE LOTTO 1
Opere di sostegno e trincee - *MURO 02S*

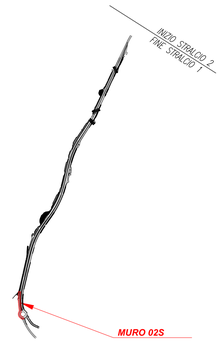

TABELLA PALI

TIPO	D [mm]	L [m]
C1	800	14
D1	800	18
E1	800	16
F1	800	18
G1	1000	25
H1	1000	30
I1	1200	36

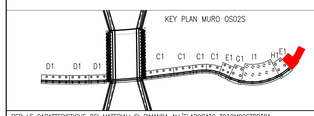

PER LE CARATTERISTICHE DEI MATERIALI SI RIMANDA ALL'ELABORATO TD10MOOSTRT01

NOTA: I pozzetti delle tubazioni di drenaggio stradale in corrispondenza dei muri tipo A–A0 dovranno essere posti in opera in modo da non interferire con la fondazione dell'opera. Potranno essere eventualmente previsti pozzetti in cls gettato in opera. Per la posizione dei pozzetti si rimanda alle Planimetrie Idrauliche di Drenaggio TD10OO2IDRP01–03

anas — Direzione Tecnica

STRADA STATALE 4 "VIA SALARIA"
Adeguamento della piattaforma stradale e messa in sicurezza dal km 56+000 al km 64+000
Stralcio 1 da pk 0+000 a pk 1+900

PROGETTO ESECUTIVO
COD. RM 368

PROGETTAZIONE: R.T.I.: PROGER S.p.A. (capogruppo mandataria)
PROGIN S.p.A.
S.I.N.A. S.p.A. - BRENG S.r.l.

RESPONSABILE INTEGRAZIONE PRESTAZIONI SPECIALISTICHE:
Dott. Ing. Antonio GRIMALDI (Progin S.p.A.)
Ordine degli Ingegneri della Provincia di Napoli n. 23799

IL GEOLOGO:
Dott. Geol. Gianluca PANDOLFI ELMI (Progin S.p.A.)
Ordine dei Geologi Regione Umbria n. 467

IL COORDINATORE PER LA SICUREZZA IN FASE DI PROGETTAZIONE:
Dott. Ing. Michele Curiale (Progin S.p.A.)

VISTO: IL RESPONSABILE UNICO DEL PROGETTO:
Dott. Ing. Paolo NARDOCCI

PROTOCOLLO | DATA ..... 202_..

CAPOGRUPPO MANDATARIA: PROGER

MANDANTI: PROGIN (Progettazione Grandi Infrastrutture), SINA

Direttore Tecnico:
Dott. Ing. Lorenzo INFANTE
Ordine degli Ingegneri della Provincia di Salerno n. 3446

OPERE DI SOSTEGNO E TRINCEE
MURO IN SX da rotatoria 1 a pk 0+096
Armatura - Tav.6

CODICE PROGETTO	NOME FILE	REVISIONE	SCALA:
DP RM368 E23	CODICE ELAB. T01OS02STRAR06	C	1:50

REV.	DESCRIZIONE	DATA	REDATTO	VERIFICATO	APPROVATO
C	Emissione a seguito validazione e istruttoria ANAS	02/2024	Silvestri Q.	Valente	Infante
B	Emissione a seguito istruttoria ANAS	06/2023	Silvestri Q.	Valente	Infante
A	Prima emissione	10/2022	Silvestri Q.	Valente	Infante