



PUNTO	COORDINATE	
	EST	NORD
1	320334.77	467782.501
2	320319.583	467786.48
3	320315.947	467789.6
4	320312.303	467793.412
5	320310.087	467795.932
6	320309.181	467794.844
7	320309.67	467791.808
8	320311.584	467785.481
9	320313.587	467781.843
10	320314.735	467787.983
11	320314.202	467787.059
12	320313.088	467789.594
13	320311.502	467789.786
14	320310.033	467791.036
15	320309.731	467792.13
16	320309.84	467793.105
17	320309.831	467794.101

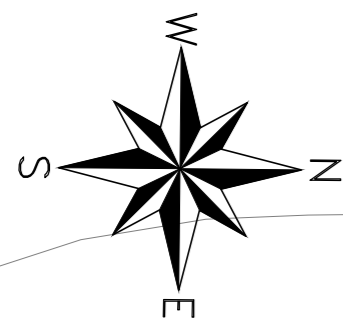

ROMA

RIETI

PIANTA MURO 02S
SCALA 1:100

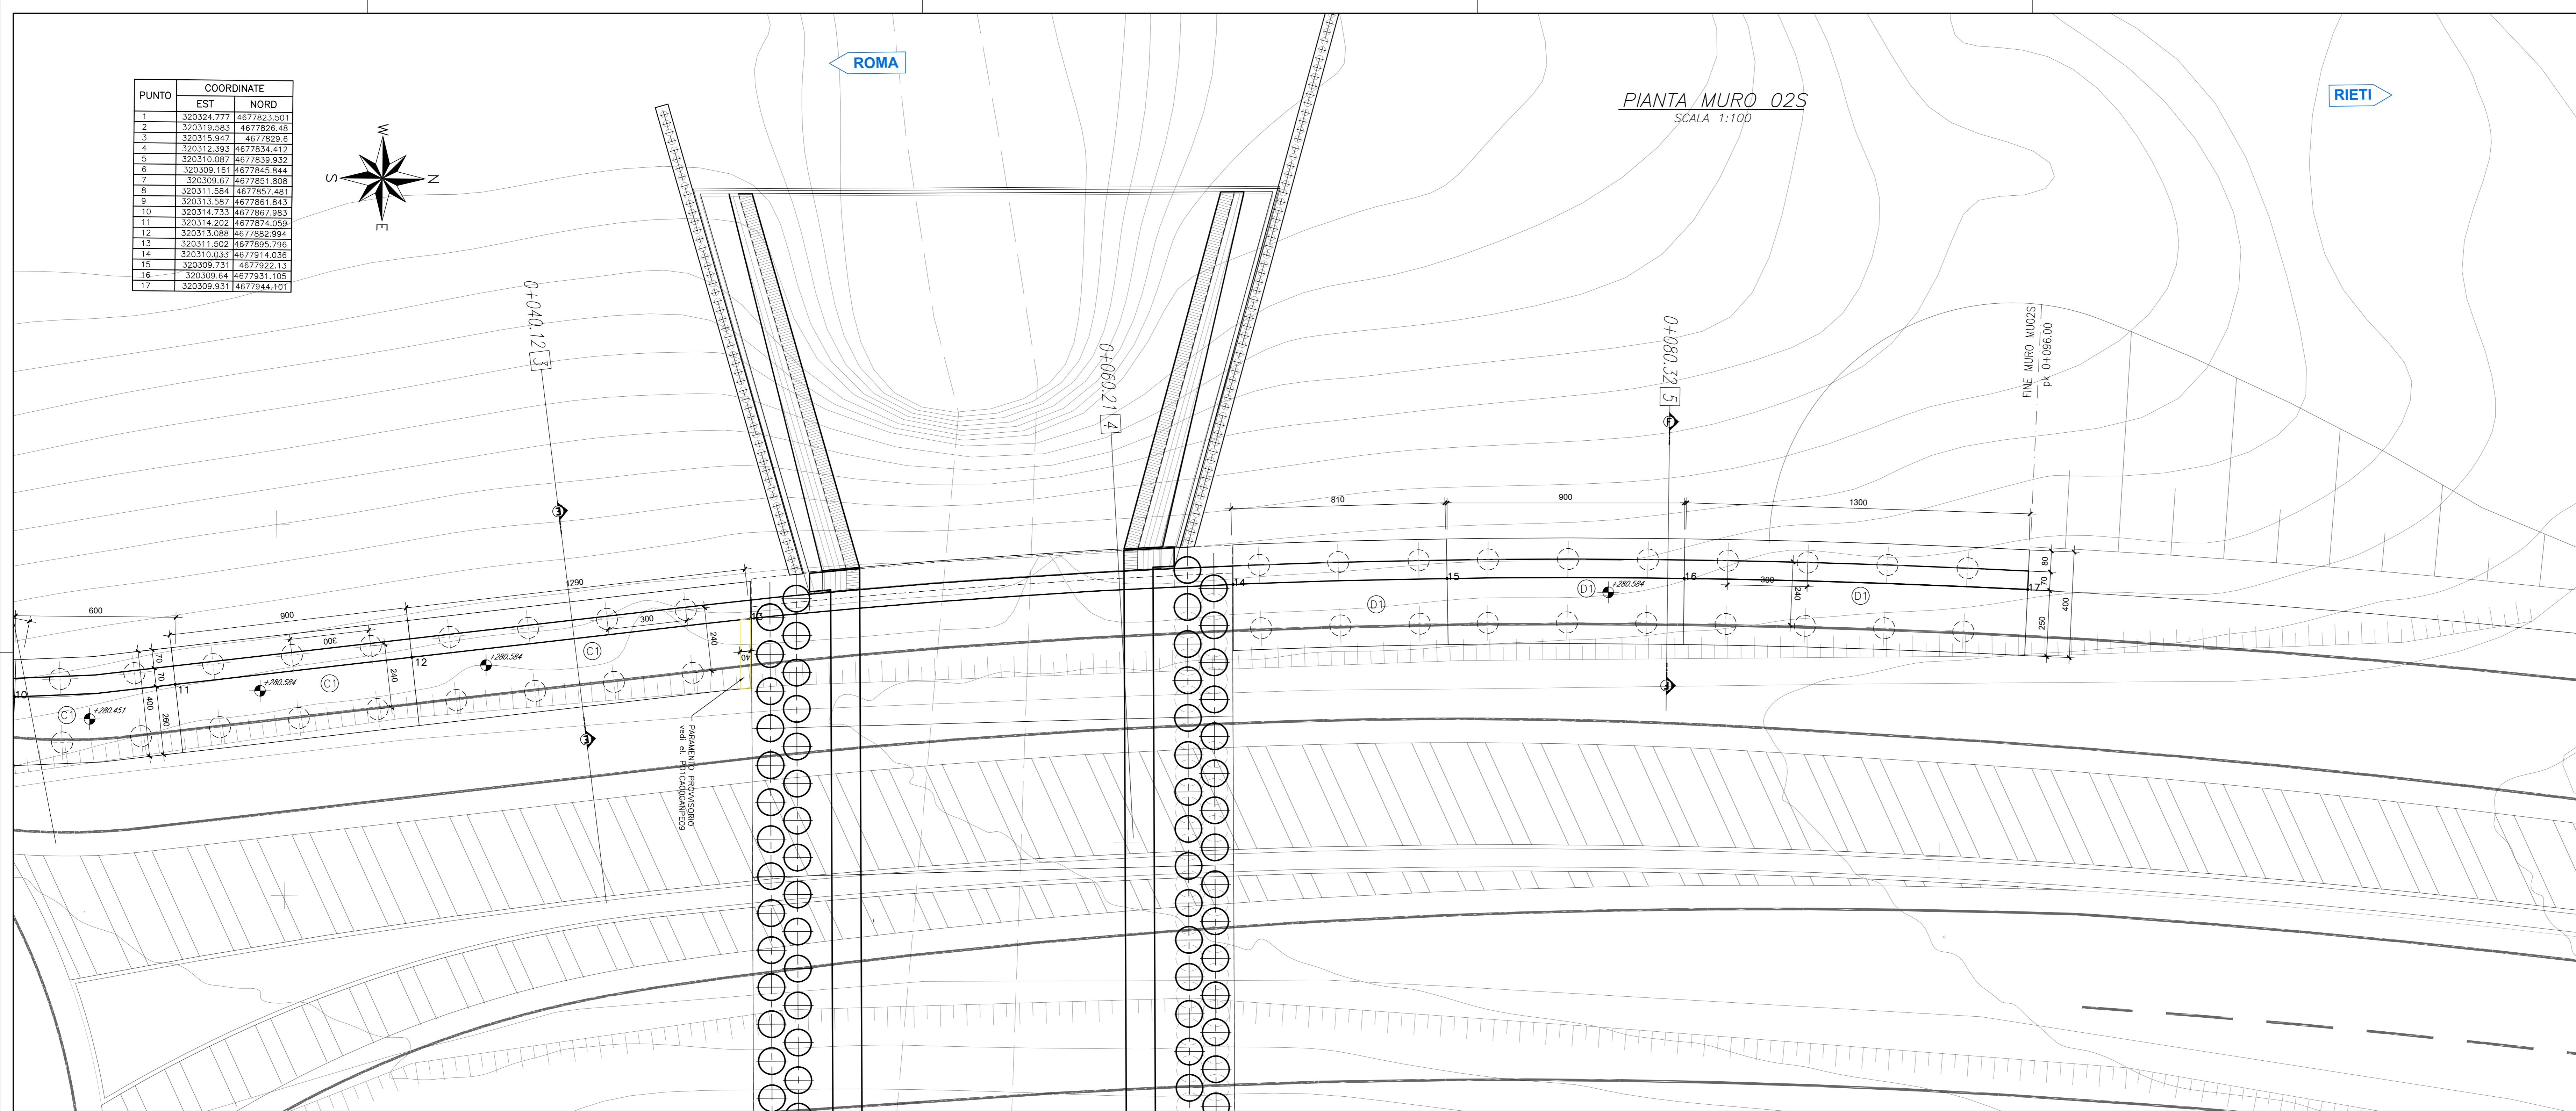

KEYPLAN - INDIVIDUAZIONE LOTTO 1
Opere di sostegno e trincee - MURO 02S


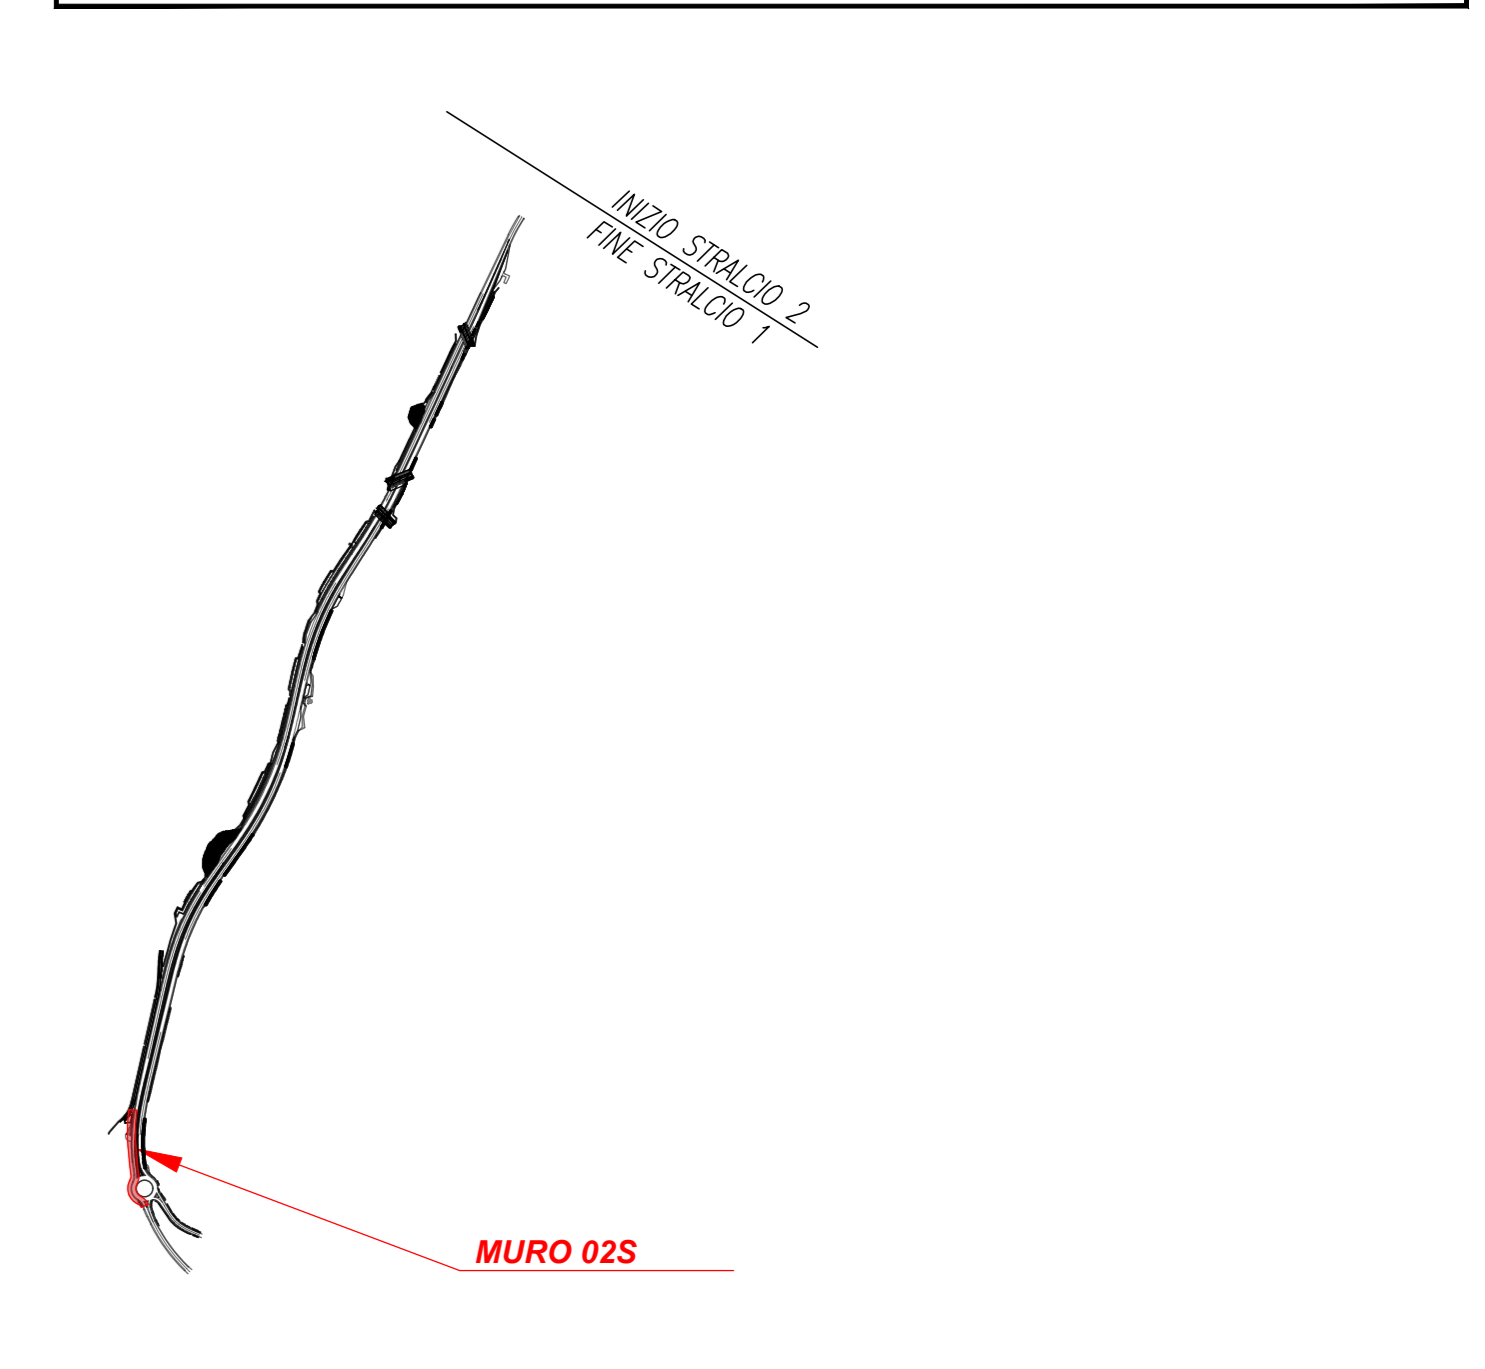



TABELLA PALI

TIPO	D [mm]	L [m]
C1	800	11
D1	800	14
E1	800	13
F1	800	18
G1	1000	18
H1	1000	21
I1	1200	30

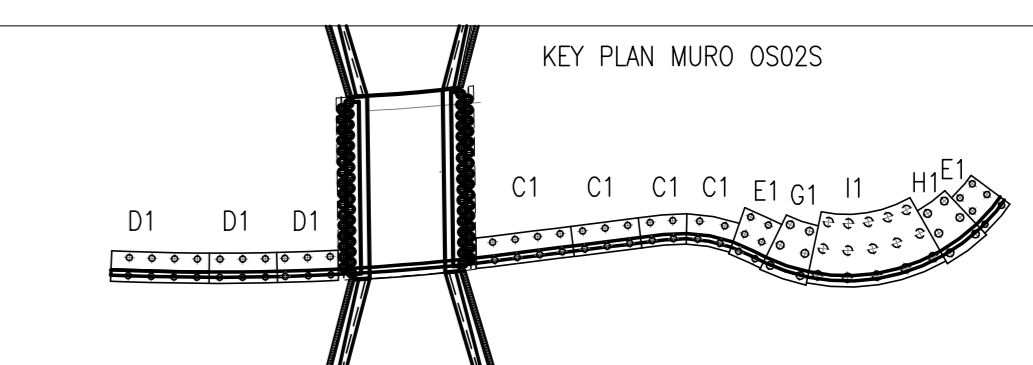

PER LE CARATTERISTICHE DEI MATERIALI SI RIMANDA ALL'ELABORATO T010M020STR01
NOTA: I pozzetti delle tubazioni di drenaggio stradale in corrispondenza dei muri tipo A-K0 dovranno essere posti in opera in modo da non interferire con la fondazione dell'opera. Potranno essere eventualmente previsti pozzetti in cls gettato in opera. Per la posizione dei pozzetti si rimanda alle Planimetrie idrauliche di Drenaggio T010020DR01-03

SEZIONE LONGITUDINALE MURO 02S
SCALA 1:100

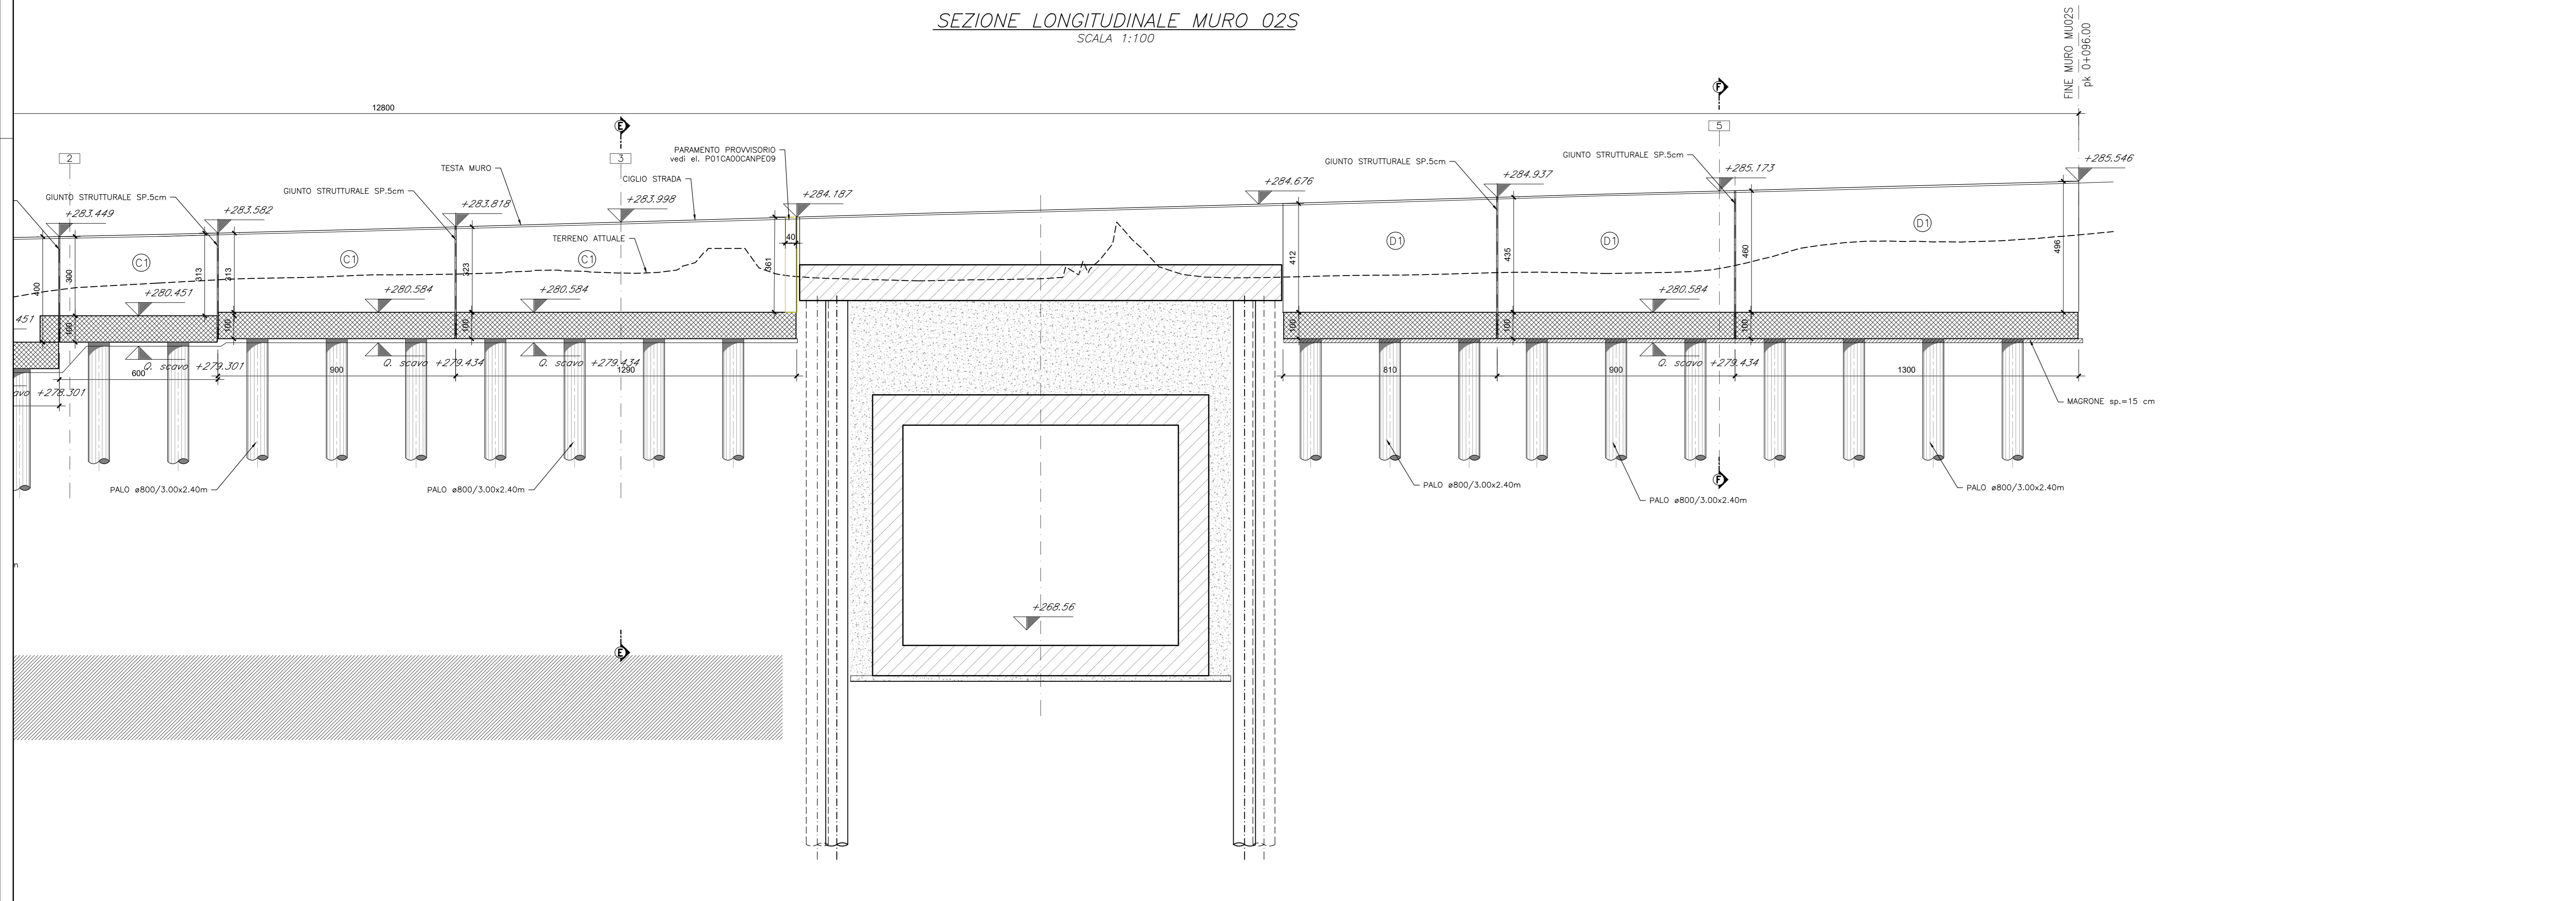



Direzione Tecnica

STRADA STATALE 4 "VIA SALARIA"
Adeguamento della piattaforma stradale e messa in sicurezza dal km 56+000 al km 64+000
Stralcio 1 da pk 0+000 a pk 1+900

PROGETTO ESECUTIVO COD. RM 368

PROGETTAZIONE: R.T.I.: PROGER S.p.A. (capogruppo mandataria)
PROGIN S.p.A.
S.I.N.A. S.p.A. - BRENG S.r.l.

IL GEOLOGO:
Dott. Geol. Gerluca PANDOLFI ELMI (Progin S.p.A.)
Ordine dei Geologi Regione Umbria n. 467

IL COORDINATORE PER LA SICUREZZA IN FASE DI PROGETTAZIONE:
Dott. Ing. Michele Curiale (Progin S.p.A.)

VISTO IL RESPONSABILE UNICO DEL PROGETTO:
Dott. Ing. Paolo NARDUCCI

PROTOCOLLO _____ DATA _____ 202__

CAPOGRUPPO MANDATARIA:

PROGER

MANDANTE:

PROGIN Direzione Tecnica:
Dott. Ing. Lorenzo INFANTE
C.so. degli Ingegneri della Provincia di Salerno n. 3466


SINA

OPERE DI SOSTEGNO
MURO IN SX da rotatoria 1 a pk 0+096
Pianta profilo tav. 2

CODICE PROGETTO	NOME FILE	REVISIONE	SCALA:
DP1 RM368 E23	CODICE ELAB. T010S02STRPFO2	C	1:100

REV.	DESCRIZIONE	DATA	REDATTO	VERIFICATO	APPROVATO
C	Emissione a seguito validazione e istruttoria ANAS	02/2024	Silvestri G.	Vialese	Vialese
B	Emissione a seguito istruttoria ANAS	06/2023	Silvestri G.	Vialese	Vialese
A	Prima emissione	10/2022	Silvestri G.	Vialese	Vialese