

TABELLA MICROPAZI

TIPO	D [mm]	L [m]	TUB.
C	230	6	139.7 s10mm

KEY PLAN MURO OS15

A C C C B B B B B B B B B B B B B B

I pozzetti delle tubazioni di drenaggio stradale in corrispondenza dei muri tipo A-A0 dovranno essere posti in opera in modo da non interferire con la fondazione dell'opera.
Potranno essere eventualmente previsti pozzetti in cls gettato in opera. Per la posizione dei pozzetti si rimanda alle Planimetrie Idrauliche di Drenaggio T01002DRPP01-03

PER LE CARATTERISTICHE DEI MATERIALI SI RIMANDA ALL'ELABORATO T0100M050TR01
NOTA: I pozzetti delle tubazioni di drenaggio stradale in corrispondenza dei muri tipo A-A0 dovranno essere posti in opera in modo da non interferire con la fondazione dell'opera. Potranno essere eventualmente previsti pozzetti in cls gettato in opera. Per la posizione dei pozzetti si rimanda alle Planimetrie Idrauliche di Drenaggio T01002DRPP01-03

STRADA STATALE 4 "VIA SALARIA"
Adeguamento della piattaforma stradale e messa in sicurezza dal km 56+000 al km 64+000
Stralcio 1 da pk 0+000 a pk 1+900

PROGETTO ESECUTIVO COD. RM 368

PROGETTAZIONE: R.T.I.: PROGER S.p.A. (capogruppo mandataria)
PROGIN S.p.A.
S.I.N.A. S.p.A. - BRENG S.r.l.

RESPONSABILE INTEGRAZIONE PRESTAZIONI SPECIALISTICHE:
Dot. Ing. Antonio GRIMALDI (Progr S.p.A.)
Direttore del Gruppo della Provincia di Sassari n. 2076

IL GEOLOGO:
Dot. Geol. Gerluca PANDOLFI ELMI (Progr S.p.A.)
Ordine dei Geologi Regione Umbria n. 467

IL COORDINATORE PER LA SICUREZZA IN FASE DI PROGETTAZIONE:
Dot. Ing. Michele Curiale (Progr S.p.A.)


VISTO IL RESPONSABILE UNICO DEL PROGETTO:
Dot. Ing. Paolo NARDUCCI

PROTOCOLLO DATA 2022

OPERE D'ARTE MINORI
MURO IN SX DAL Km 1+704 al Km 1+900
Pianta scavi e tracciamento

CODICE PROGETTO	NOME FILE	REVISIONE	SCALA
DP1 RM368 E23		C	1:100

REV.	DESCRIZIONE	DATA	REDATTO	VERIFICATO	APPROVATO
C	Emissione a seguito validazione e istruttoria ANAS	02/2024	Silvestri G.	Vialeto	Infante
B	Emissione a seguito istruttoria ANAS	06/2023	Silvestri G.	Vialeto	Infante
A	Prima emissione	10/2022	Silvestri G.	Vialeto	Infante

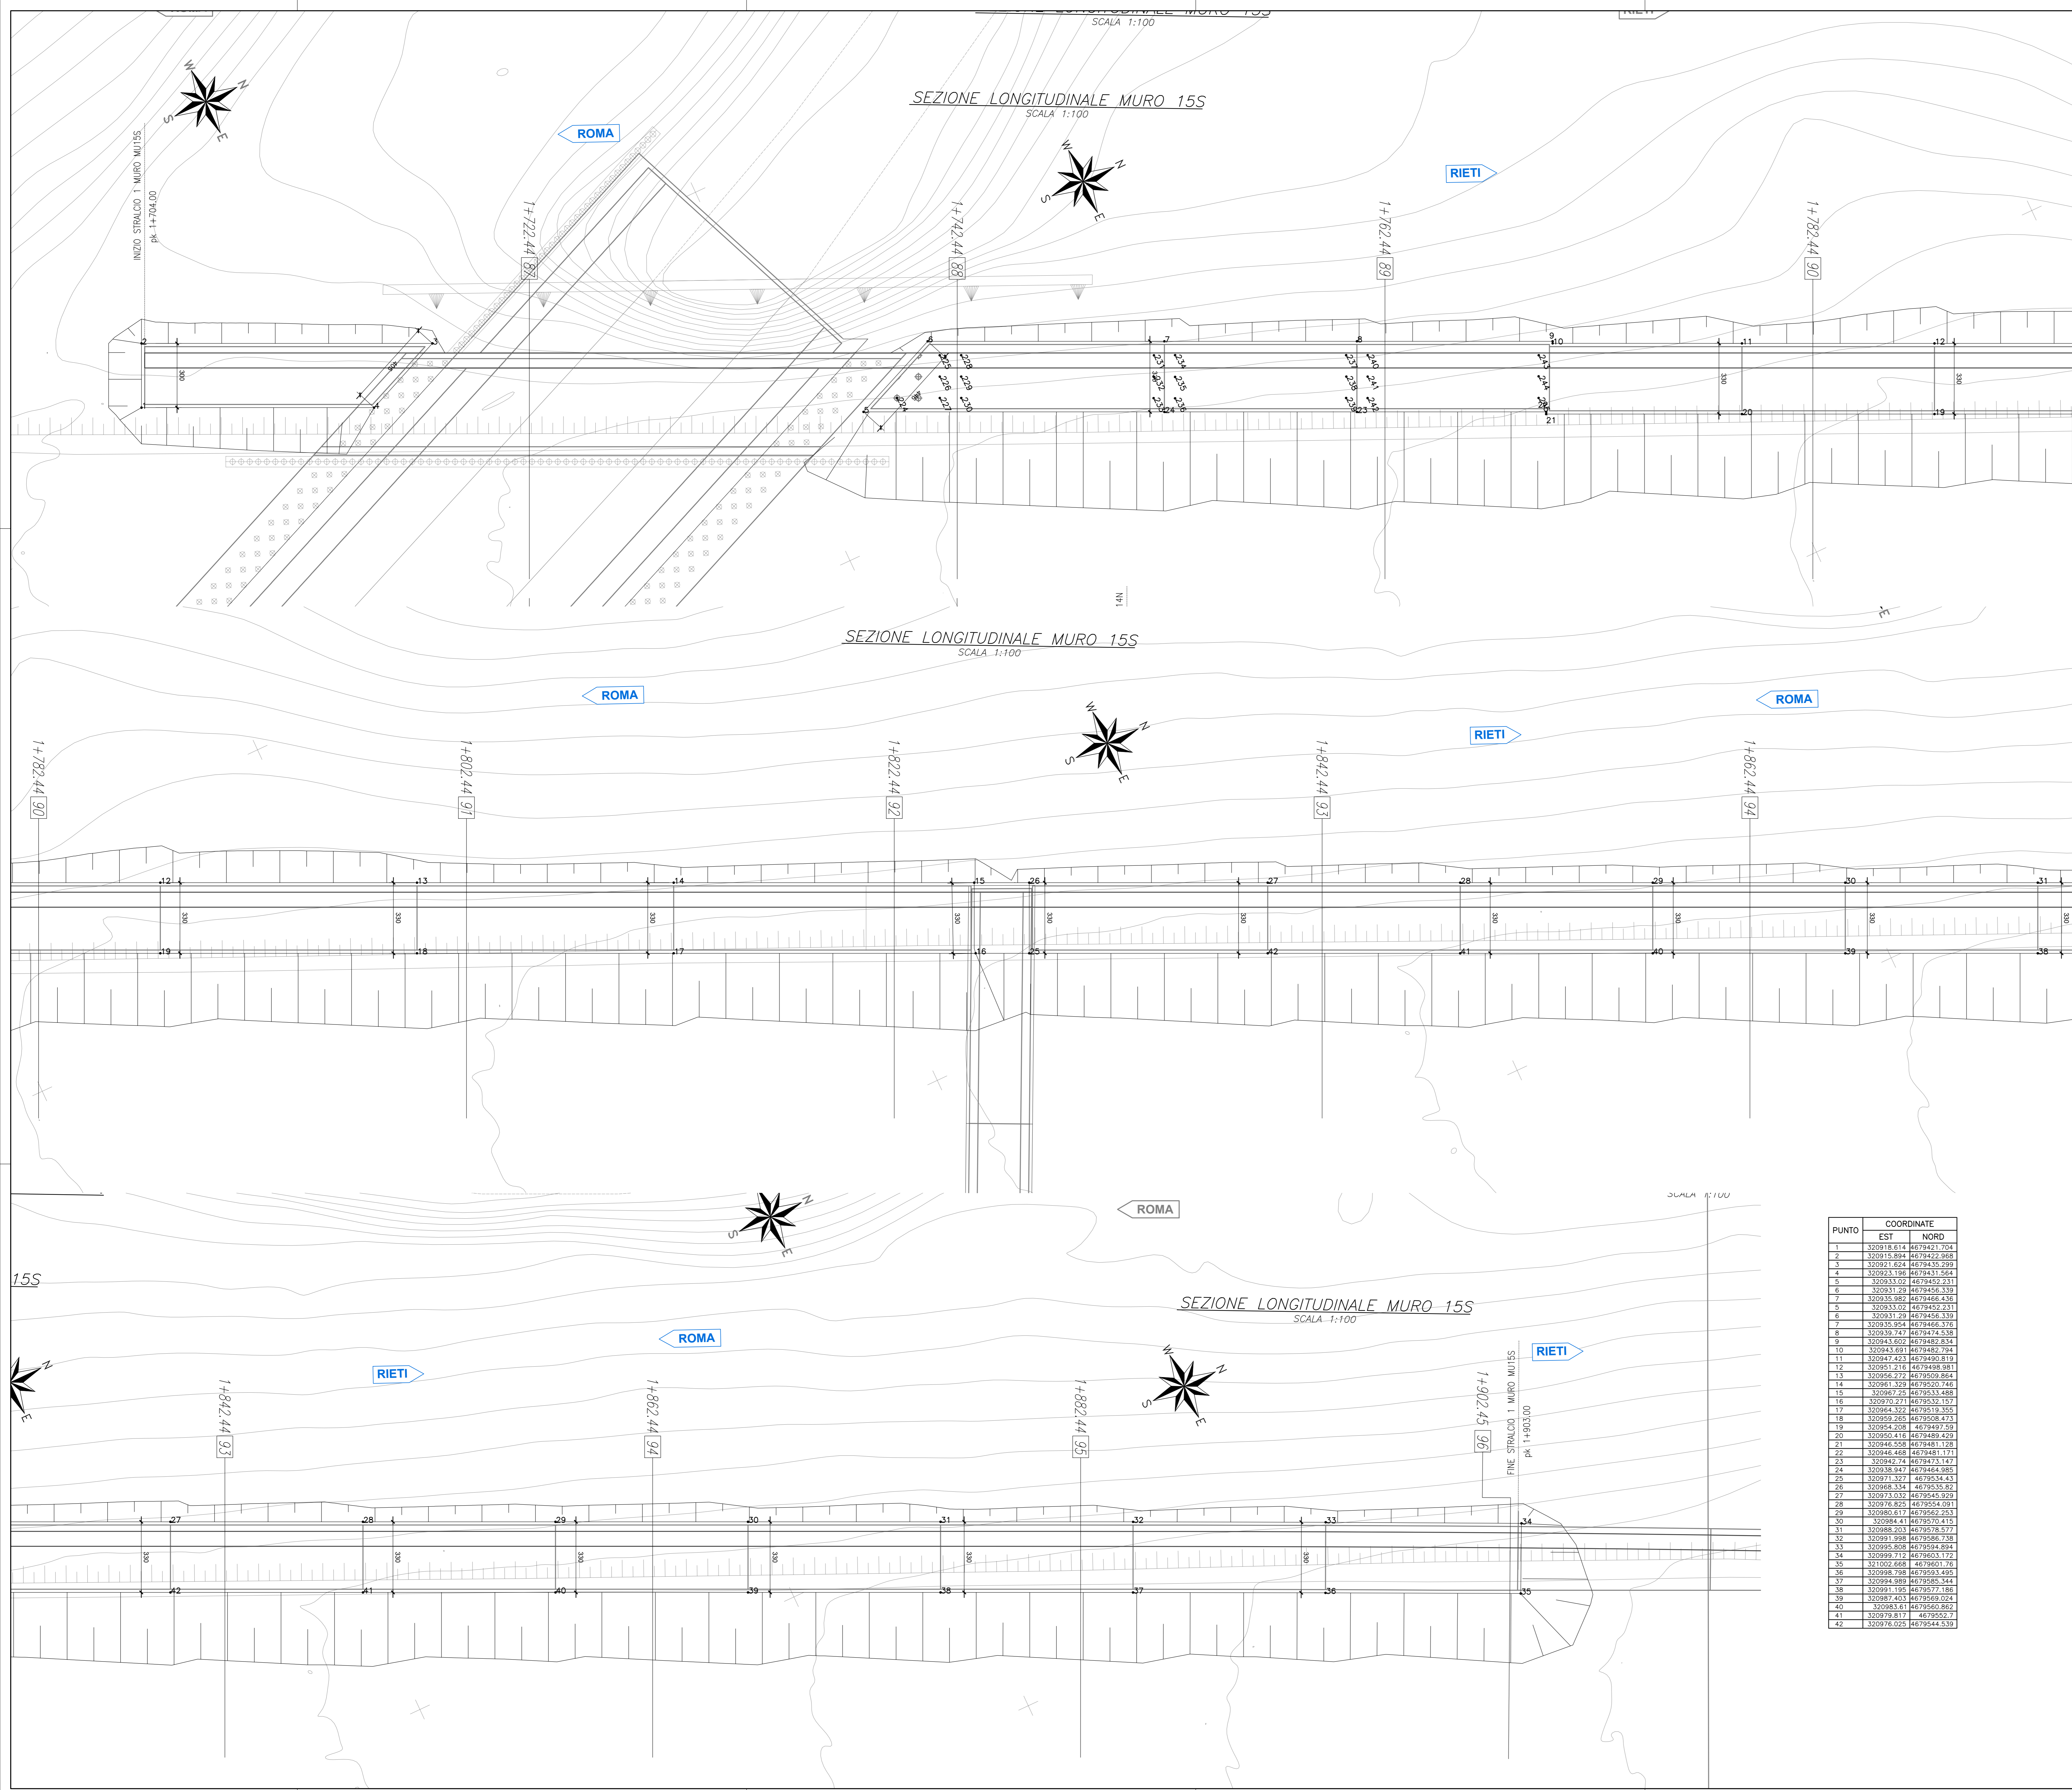

PUNTO	COORDINATE	
	EST	NORD
1	320918.614	4679421.704
2	320919.894	4679422.968
3	320921.624	4679435.299
4	320923.196	4679431.564
5	320933.07	4679452.231
6	320931.29	4679456.339
7	320935.982	4679466.436
