



Scala 1:250

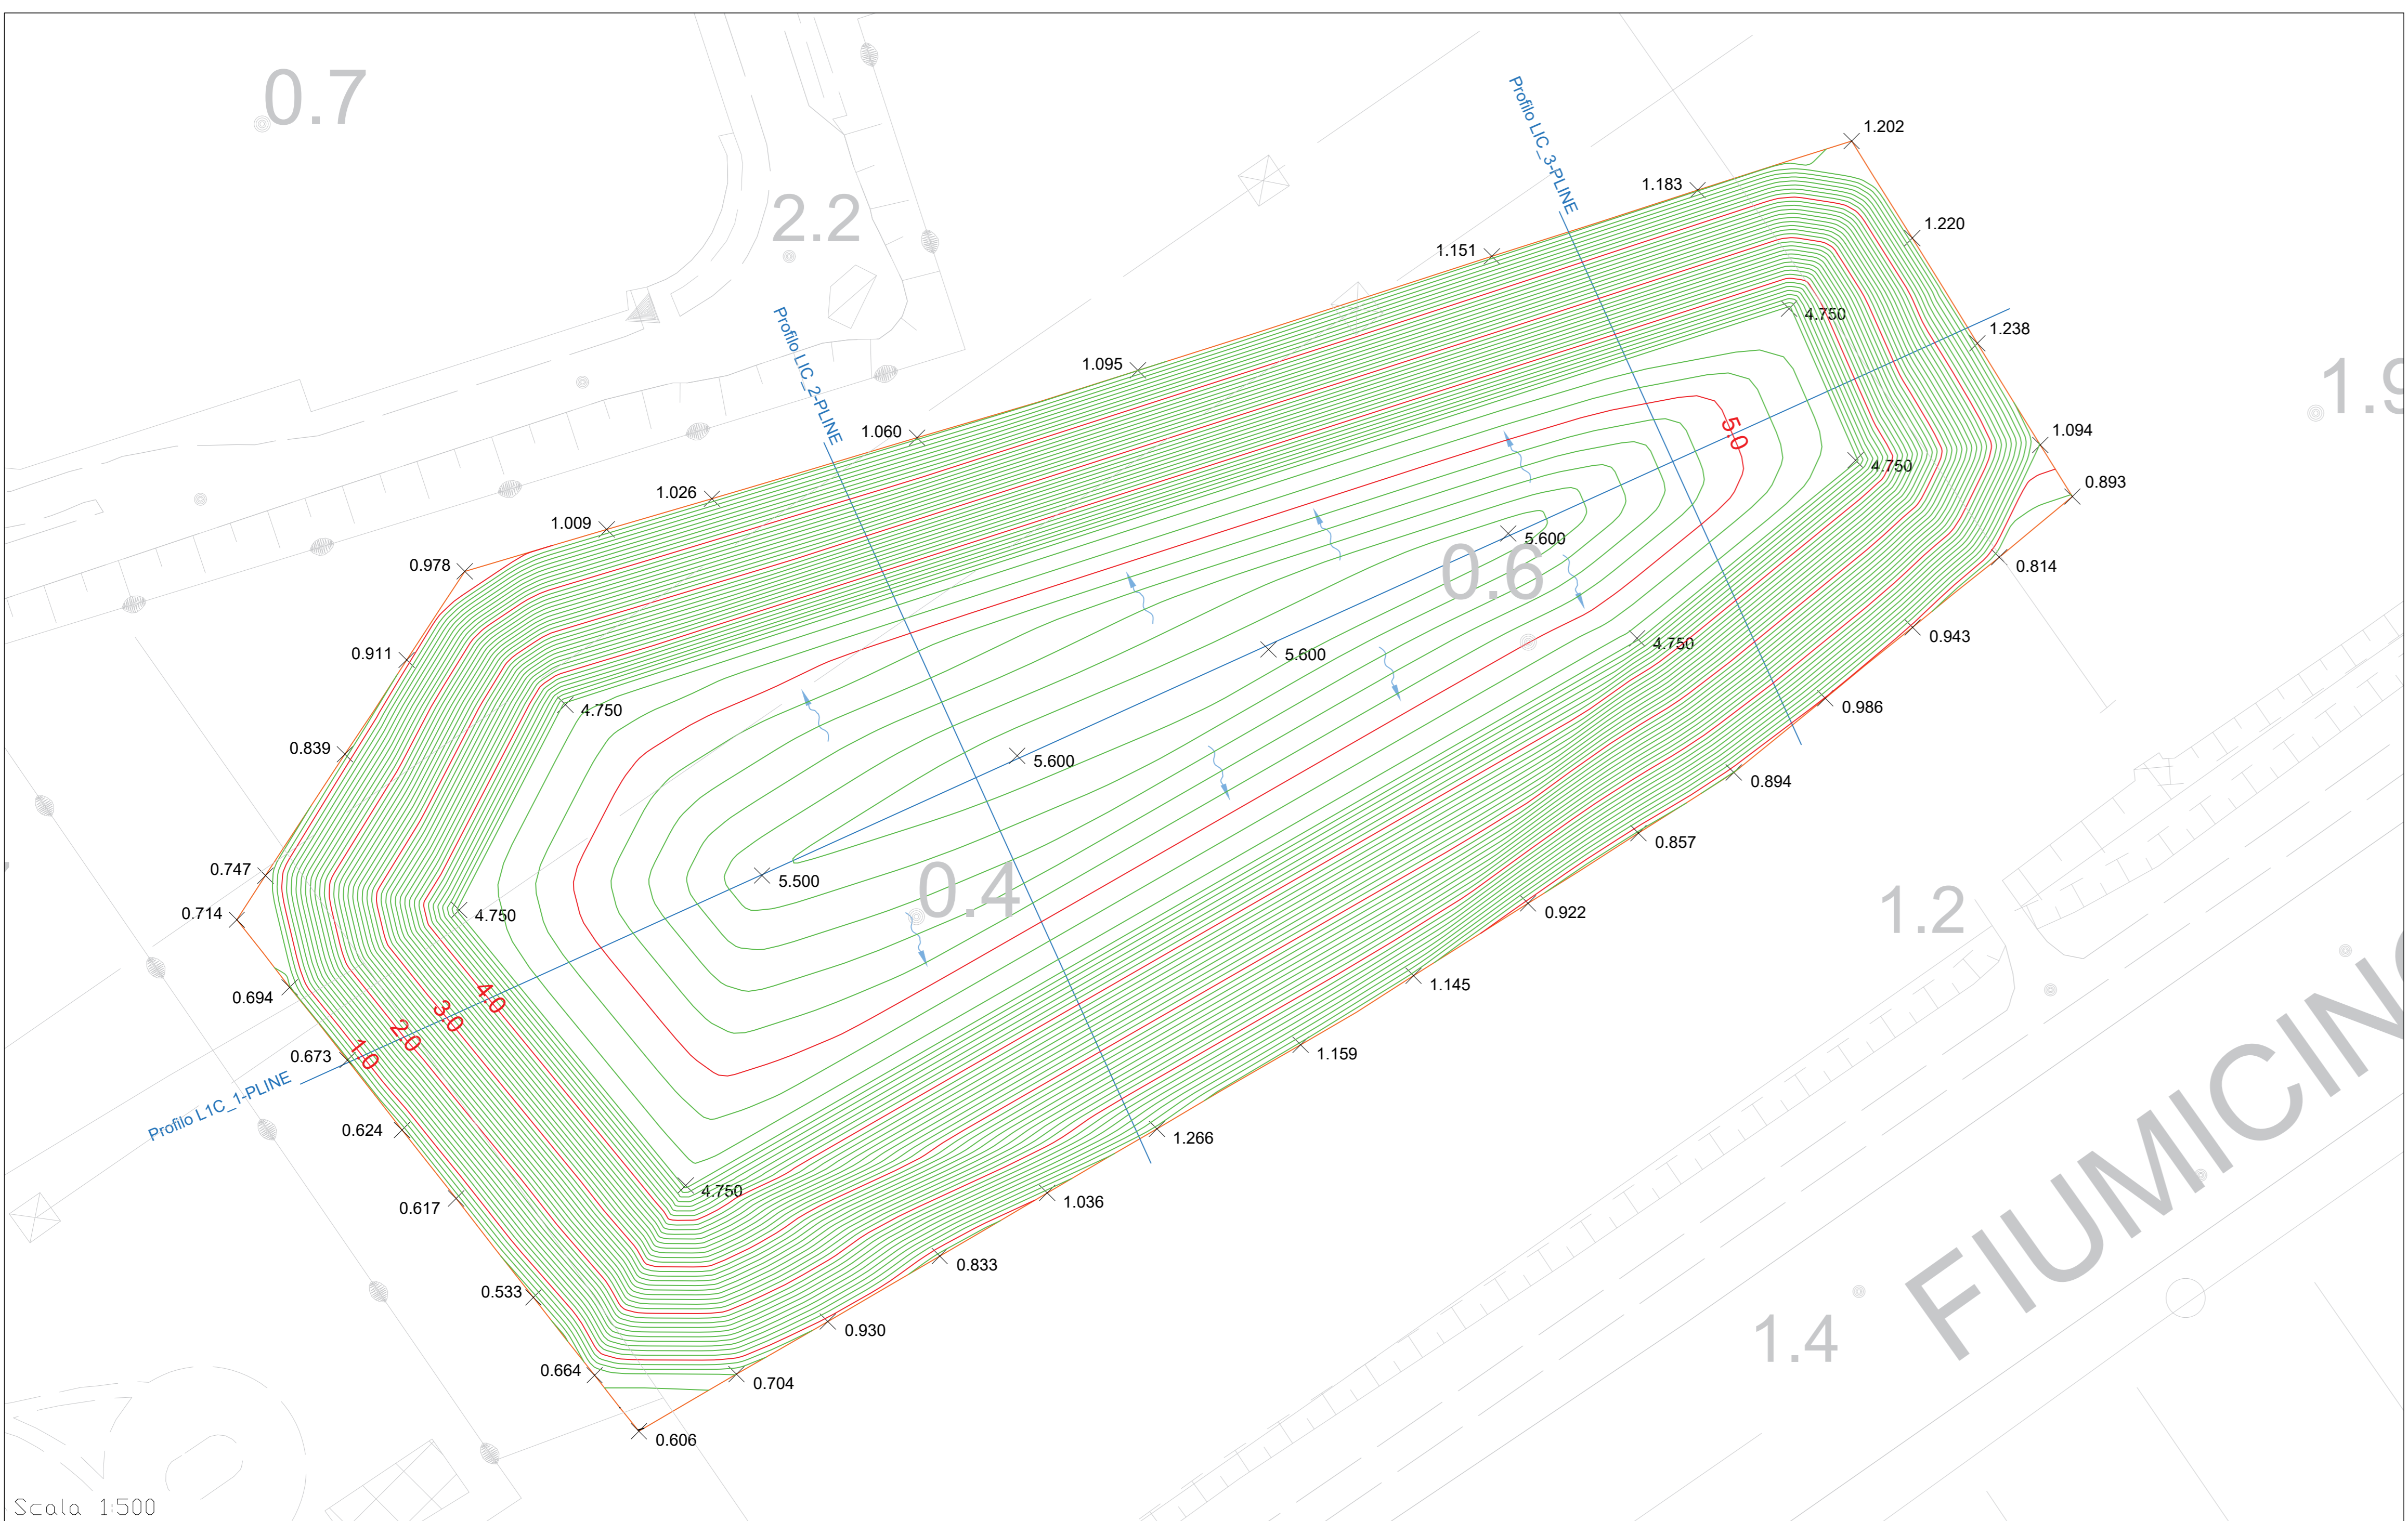

Scala 1:500

- LEGENDA
- Curve di livello principali (equidistanza 1.0 m)
 - Curve di livello secondarie (equidistanza 0.1 m)
 - Traccia sezione
 - Carta Tecnica Regionale
 - Perimetro area oggetto di rimodellamento


 Ente Nazionale per l'Aviazione Civile
AEROPORTO "LEONARDO DA VINCI" FIUMICINO - ROMA


**COMPLETAMENTO SVINCOLO IN AREA EST
CON VIADOTTO DI SCAVALCAMENTO AUTOSTRADA**

PROGETTO ESECUTIVO

Tavola rimodellamento aree limitrofe - sezioni

IL PROGETTISTA SPECIALISTICO Ing. Michele Vilella Ord. Ingg. Roma N. 48/08	IL RESPONSABILE INTERADAZIONE PRESTAZIONI SPECIALISTICO Ing. Giovanni Cornea Ord. Ingg. Roma N. 422/90	IL DIRETTORE TECNICO Ing. Paolo Cambula Ord. Ingg. Sassari n.7/06
--	---	---

REFERIMENTI COMMITTENTE		nr. WEB: 004/0410/A10 nr. Invanco: 10.05.2023	DATA:	REVISIONE:
REFERIMENTI ELABORAZIONE:		FILE	03/2024	in
DIRETTORIO	FILE	Aspetti	1	max
Costa Comprens	N. Livelli	Classi	1	max
O P 1 5 3 T 1 P I V P G T R S 0 0 3 0		SCALA	varie	

 Sustainable Design Safety Coordination Arch. Alessandro Polonori	Road & Airport Infrastructures Ing. Michele Vilella	ELABORAZIONE GRAFICA A CURA DI: ELABORAZIONE PROGETTUALE A CURA DI: IL RESPONSABILE INTERADAZIONE SPECIALISTICO
---	---	--

Visto del Committente: Aeroporti di Roma S.p.A.	IL RESPONSABILE DELL'INDAGINE Ing. Andrea M. Giombini RG INFRASTRUCTURES	IL RESPONSABILE DEL PROCEDIMENTO Ing. Nunzio D'Auria
--	--	---

IL POST HOLDER DI AREA AREA DI SVILUPPO INFRASTRUTTURE E SERVIZI Ing. Marco Palumbo AREA SVILUPPO INFRASTRUTTURE	IL RESPONSABILE INTERADAZIONE PRESTAZIONI SPECIALISTICO Ing. Giovanni Cornea Ord. Ingg. Roma N. 422/90	IL RESPONSABILE INTERADAZIONE PRESTAZIONI SPECIALISTICO Ing. Paolo Cambula Ord. Ingg. Sassari n.7/06
---	---	---