




AUTORITA' PORTUALE TARANTO

Oggetto:

VASCA DI CONTENIMENTO DEI MATERIALI DI RISULTA DEI DRAGAGGI PROGETTO DEFINITIVO DI BONIFICA

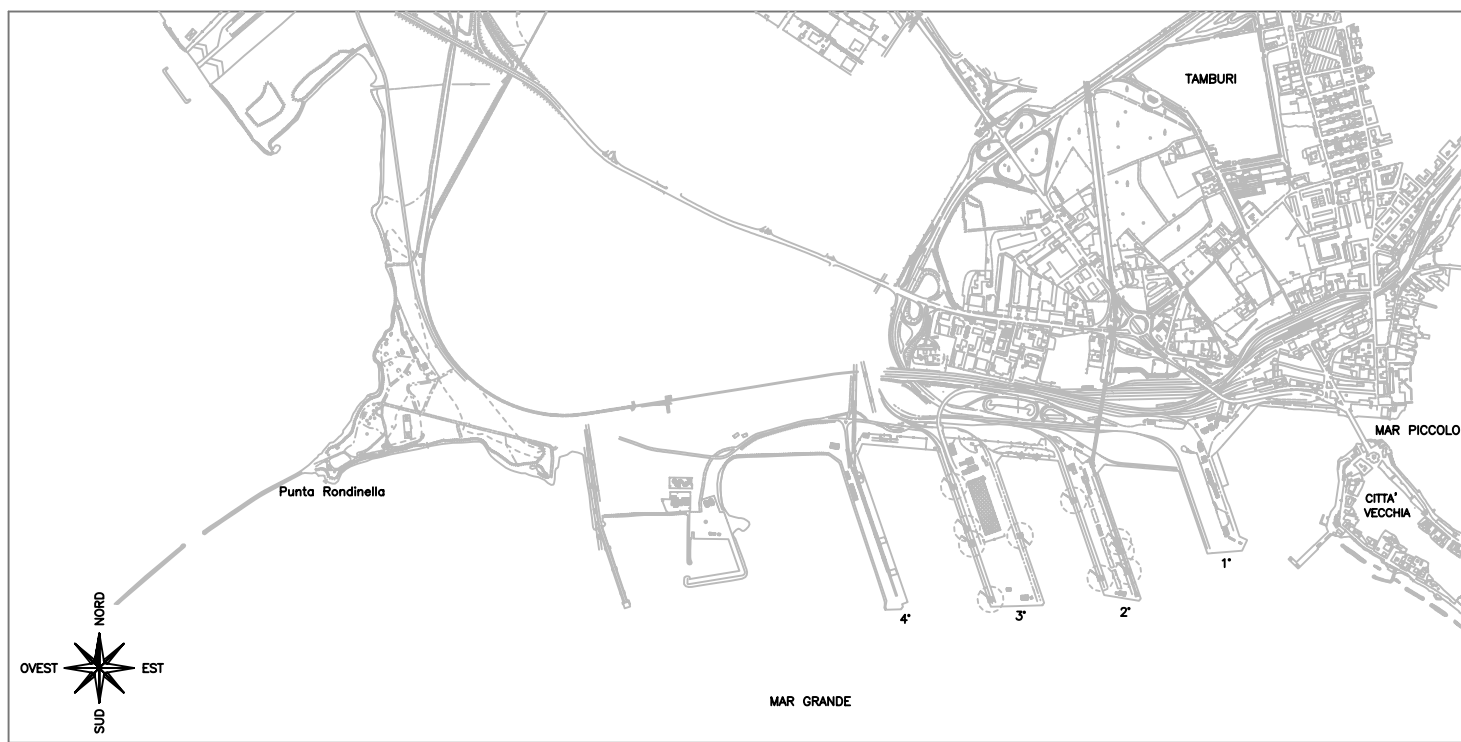

° Titolo:			° Elaborato:		
COMPUTO METRICO E STIMA			R2		
Adeguate alle prescrizioni della Conferenza dei Servizi Decisoria del 15/09/2005 e del voto n°09 del 8/2/2006 del C.T.A. presso il S.I.I.T. Puglia e Basilicata					
° Percorso:	° Revisioni:	° Data:	° Scale:		
File:	1	26 Aprile 2006			

Progettista

Ing. Marco Tartaglini

Collaboratori alla Progettazione:

Servizi di Ingegneria

MODIMAR S.r.l.

Responsabile del Procedimento:

Ing. Domenico Daraio

PORTO DI TARANTO
 BONIFICA DEI FONDALI DELLO SPECCHIO ACQUEO
 COMPRESO TRA LO YARD EX-BELLELI E PUNTA RONDINELLA
 PROGETTO DEFINITIVO
 COMPUTO METRICO ESTIMATIVO

n. e.p.	descrizione	u. d.m.	quantità	prezzo unitario	importo lavori
	BONIFICA DEI SEDIMENTI CONTAMINATI				
	Area A1 materiale >90% colonna B				
1	Rimozione sedime				
	Tra le sezioni B1 e B2				
	0.5*(63.41+63.86)*20.00	m ³	1.272,70		
	Tra le sezioni B2 e B3				
	0.5*(63.86+63.42)*20.00	m ³	1.272,80		
	Totale rimozione sedime	m ³	2.545,50	10,07	25.633,19
2	Carico, trasporto e scarico nell'ambito del cantiere				
	2,545.50	m ³	2.545,50	3,05	7.763,78
	Aree A1 e A2 sedime <90% colonna B				
1	Rimozione sedime				
	Tra le sezioni B1 e B2				
	0.5*(22.32+22.22)*20.00+85.73*2.00	m ³	616,86		
	Tra le sezioni B2 e B3				
	0.5*(22.22+22.65)*20.00+86.07*2.00	m ³	620,84		
	Tra le sezioni B4 e B5				
	0.5*(50.75+71.15)*20.00+50.75*1.00	m ³	1.269,75		
	Tra le sezioni B5 e B6				
	0.5*(61.57+71.70)*20.00	m ³	1.332,70		
	Tra le sezioni B6 e B7				
	0.5*(51.72+82.68)*20.00	m ³	1.344,00		
	Tra le sezioni B7 e B8				
	0.5*63.48+63.39)*40+63.39*2.00	m ³	2.664,18		
	Totale dragaggio	m ³	7.848,33	10,07	79.032,68
2	Carico, trasporto e scarico nell'ambito del cantiere				
	7,848.33	m ³	7.848,33	3,05	23.937,41
	IMPORTO TOTALE LAVORI				136.367,05
	ONERI DELLA SICUREZZA				5.000,00
	IMPORTO TOTALE DELL'APPALTO				141.367,05