PARTICOLARE TECNOLOGICO: SEZIONE TRINCEA DI POSA CAVI MT SU STRADA ASFALTATA SCALA 1:10 (QUOTE IN m)

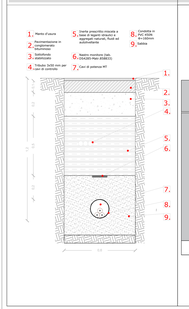

RAPPRESENTAZIONE DELLA FASCIA DI RISPETTO E DELLA D.P.A CAVIDOTTO MT

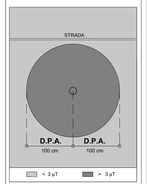

PARTICOLARE TECNOLOGICO: SEZIONE TRINCEA DI POSA CAVI AT SU PIANO CAMPAGNA SCALA 1:10 (QUOTE IN m)

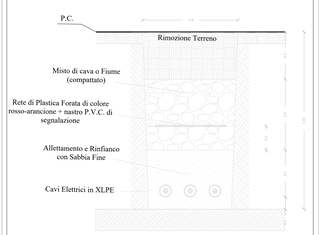

RAPPRESENTAZIONE DELLA FASCIA DI RISPETTO E DELLA D.P.A CAVI

Aniello Zeccato
14.06.2024
12:44:54
GMT+01:00

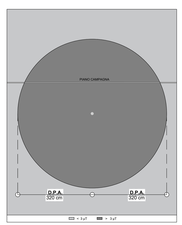

IMPIANTO FV "Bosco Cammino" Scala 1:5000 Distanza DPA

LEGENDA

- Impianto fotovoltaico
- Cavidotto interrato
- Confini comunali
- Elettrodotto esistente 380 kV "Patria-Garigliano"
- SE Cancello 380/150/36 kV
- SE Utente di Elevazione
- DPA (1 m per lato)
- DPA (3,20 m per lato)
- DPA Elettrodotto esistite

REGIONE CAMPANIA
PROVINCIA DI CASERTA
COMUNI DI SANTA MARIA LA FOSSA E GRAZZANISE

PROGETTO PER LA REALIZZAZIONE DI UN IMPIANTO FOTOVOLTAICO DENOMINATO "BOSCO CAMMINO" DELLA POTENZA DI 79,21 MWp

STARENERGIA

StarEnergia srl
sede legale Via Francesco Cilea n. 42
81012 Naples P.IVA 05784641219 PEC: starenergia@pec.it

INQUADRAMENTO SU CATASTALE CON INDICAZIONE DISTANZE DPA

PROGETTISTI	PROPONENTE	SCALA
Aniello Zeccato 14.06.2024 12:44:54 GMT+01:00	CAMPANIA SOLARE s.r.l. sede legale Via F. Gambino n. 42 81043 Capua (CE) Tel.+39-081-5806-000 Fax +39-081-380-7876 Rea 140-000 C.S. i.v. € 10.000 C.F. e P.IVA 02700601219 mail: campaniasolare@legalmail.com pec: campaniasolare@legalmail.com	VARE
	Generale Elettro s.r.l. Dott. Ing. Gennaro di Fraia Ordine Ingegneri Napoli n. 5748	TAVOLA TDE-11
	Firmato digitalmente da: FALMA MARCO Data: 2024.06.14 09:06	
Redatto da: Arch. Pasquale Carbone	Revisionato da: Ing. Gennaro di Fraia	Firmato digitalmente da: Ing. Gennaro di Fraia Data: 2024.06.14 09:06
Rev. 00	Data: 06/06/2024	Note: Richiesta MTD-2021-0-0-0