


**SCHEMA DI CONNESSIONE**

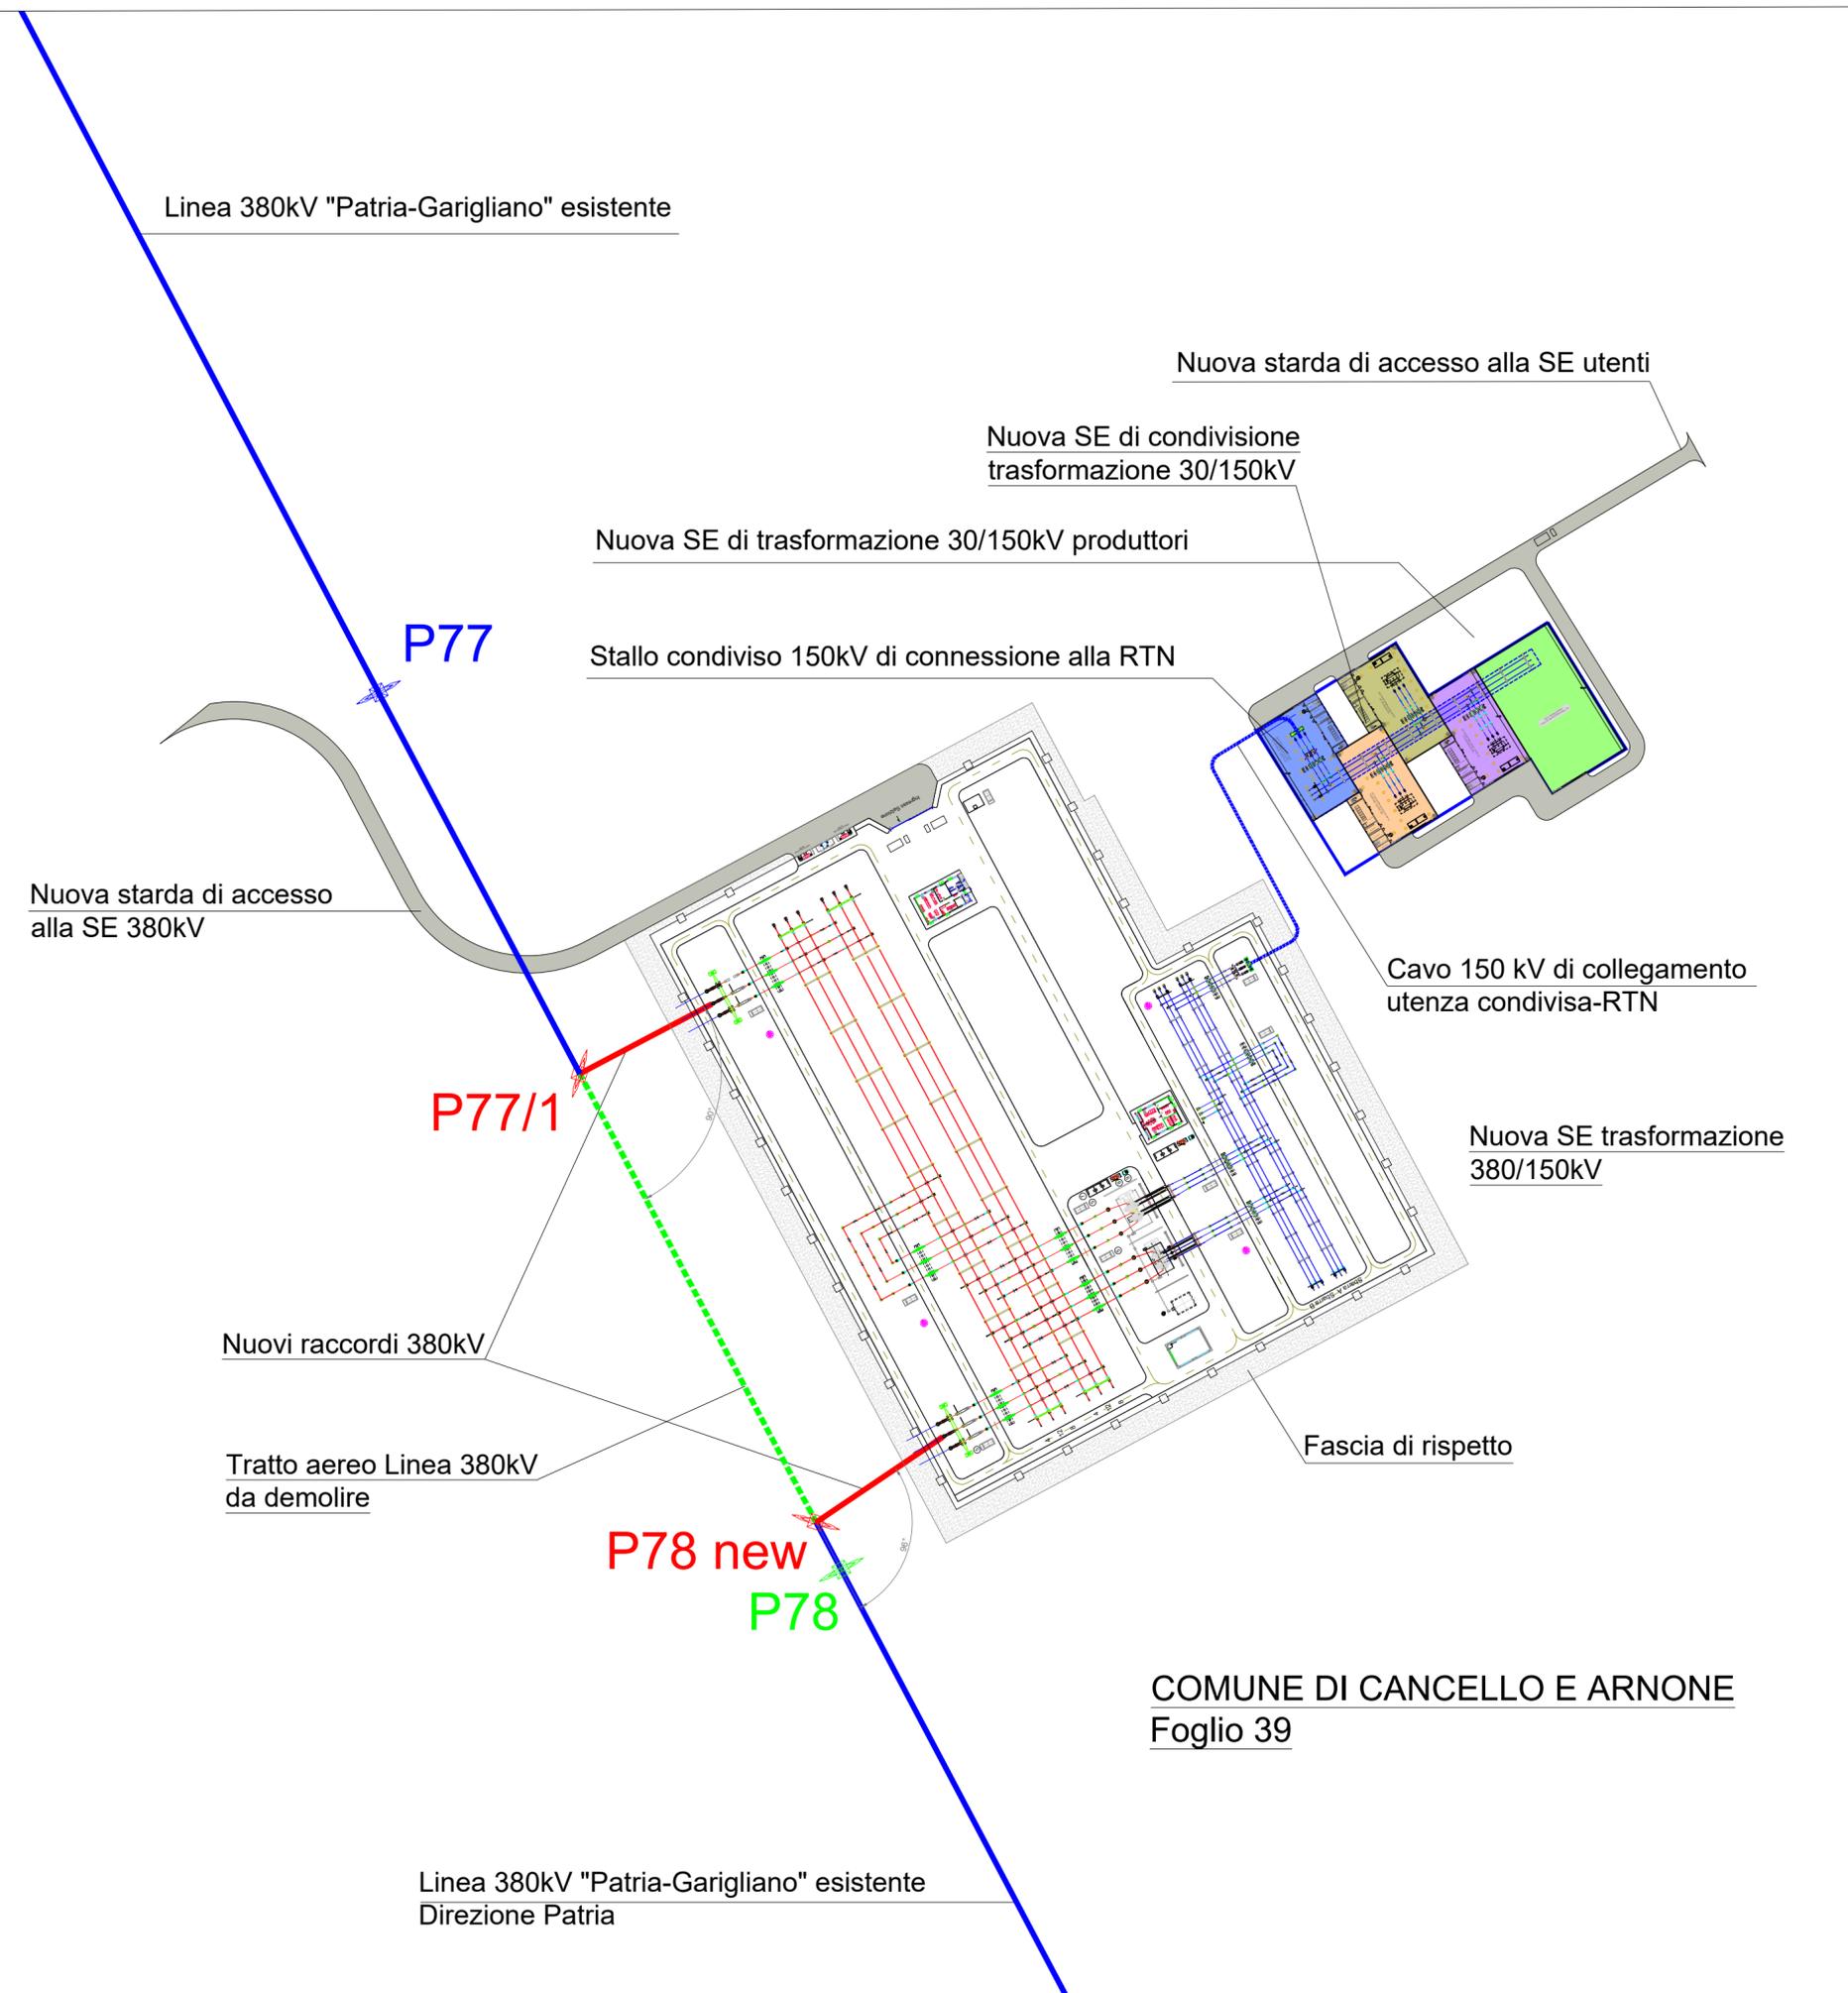

**Legenda**

	ELETTRODOTTO ESISTENTE 380 KV "PATRIA-GARIGLIANO"		SE TRASF. 30/150kV Stardue SRL -"Bufala" 57 MW
	RACCORDI AT 380KV DI PROGETTO		SE TRASF. 30/150kV STAR ENERGIA SRL -"La Fossa"
	ELETTRODOTTO 380KV DA DEMOLIRE		Area SE TRASF. HYBRID ENERGY SRL
	ELETTRODOTTO 150KV INTERRATO DI COLLEGAMENTO SE UTENTI		
	SOSTEGNO 380KV ESISTENTE		
	SOSTEGNO 380KV FUTURO		
	SOSTEGNO DA DEMOLIRE		
	AREA STALLO CONDIVISO DI UTENZA 150KV		
	SE TRASF. 30/150kV CAMPANIA SOLARE SRL -"Bosco Cammino" 63MW		



REGIONE CAMPANIA  
PROVINCIA DI CASERTA  
COMUNE DI CANCELLO ARNONE

PROGETTO PER LA REALIZZAZIONE DI UNA SE RTN DI TRASFORMAZIONE 380/150KV CON RACCORDI AEREI ALLA LINEA 380KV "PATRIA-GARIGLIANO"

STARENERGIA

StarEnergia srl  
sede legale Via F. Giordani n. 42  
800122 Napoli I.VA 05769401216 PEC: [starenergia@pec.it](mailto:starenergia@pec.it)

**SCHEMA COLLEGAMENTO UTENTI-RTN**

PROGETTISTI	PROPONENTE	SCALA
INSE s.r.l. Viale Michelangelo, 71 800129 Napoli Tel. +39 0815797998 mail: <a href="mailto:tecnico.inse@gmail.com">tecnico.inse@gmail.com</a>	CAMPANIA SOLARE s.r.l. sede legale Via F. Giordani n. 42 800122 Napoli Tel. +39 081 060 7743 Fax +39 081 060 7876 Rea - NA1051228 - C.F. e P.IVA 09700581219 mail: <a href="mailto:campaniasolare@starenergia.com">campaniasolare@starenergia.com</a> PEC: <a href="mailto:campaniasolare@pecditta.com">campaniasolare@pecditta.com</a> Cod. Univoco 5RU082D	1:2000
		TAVOLA
		AS245-ET07-D

Revisioni e coordinamento: ing. Roberto Caldara

Rev.	Data	Redattore
Rev. 01	20/07/2021	INSE Srl
Rev. 02	Marzo 2022	INSE Srl
Rev. 03	Ottobre 2022	INSE Srl
Rev. 04	Dicembre 2022	INSE Srl