
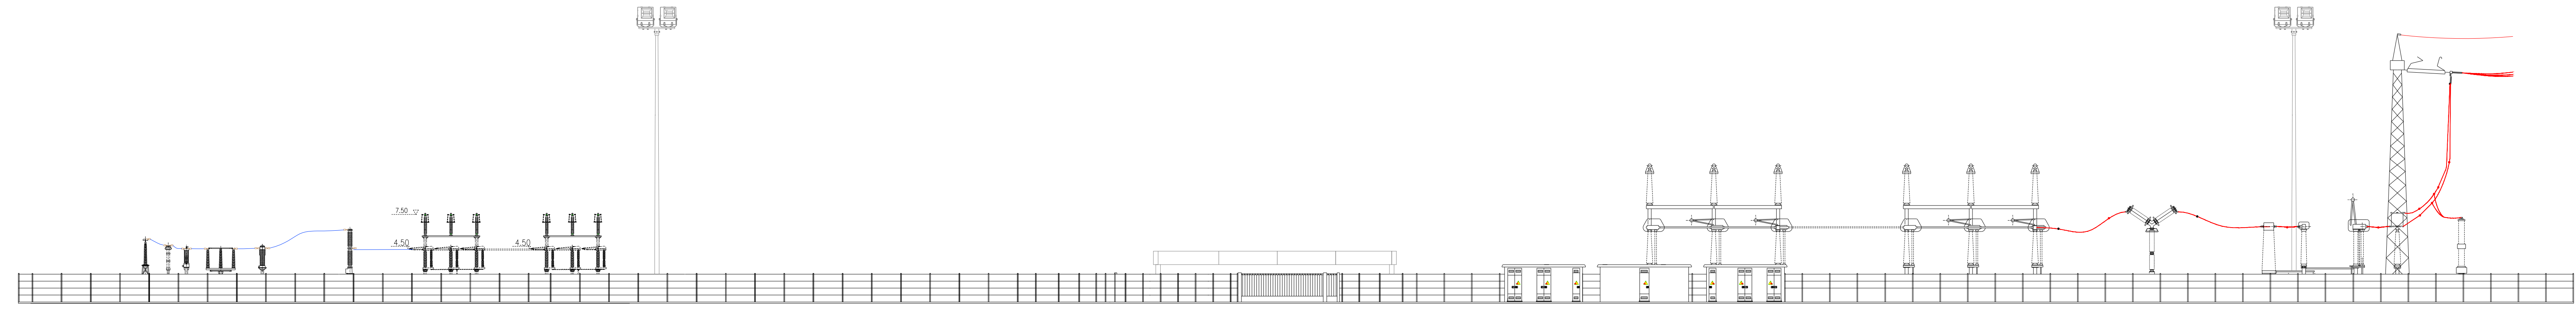


STRALCIO PLANIMETRICO

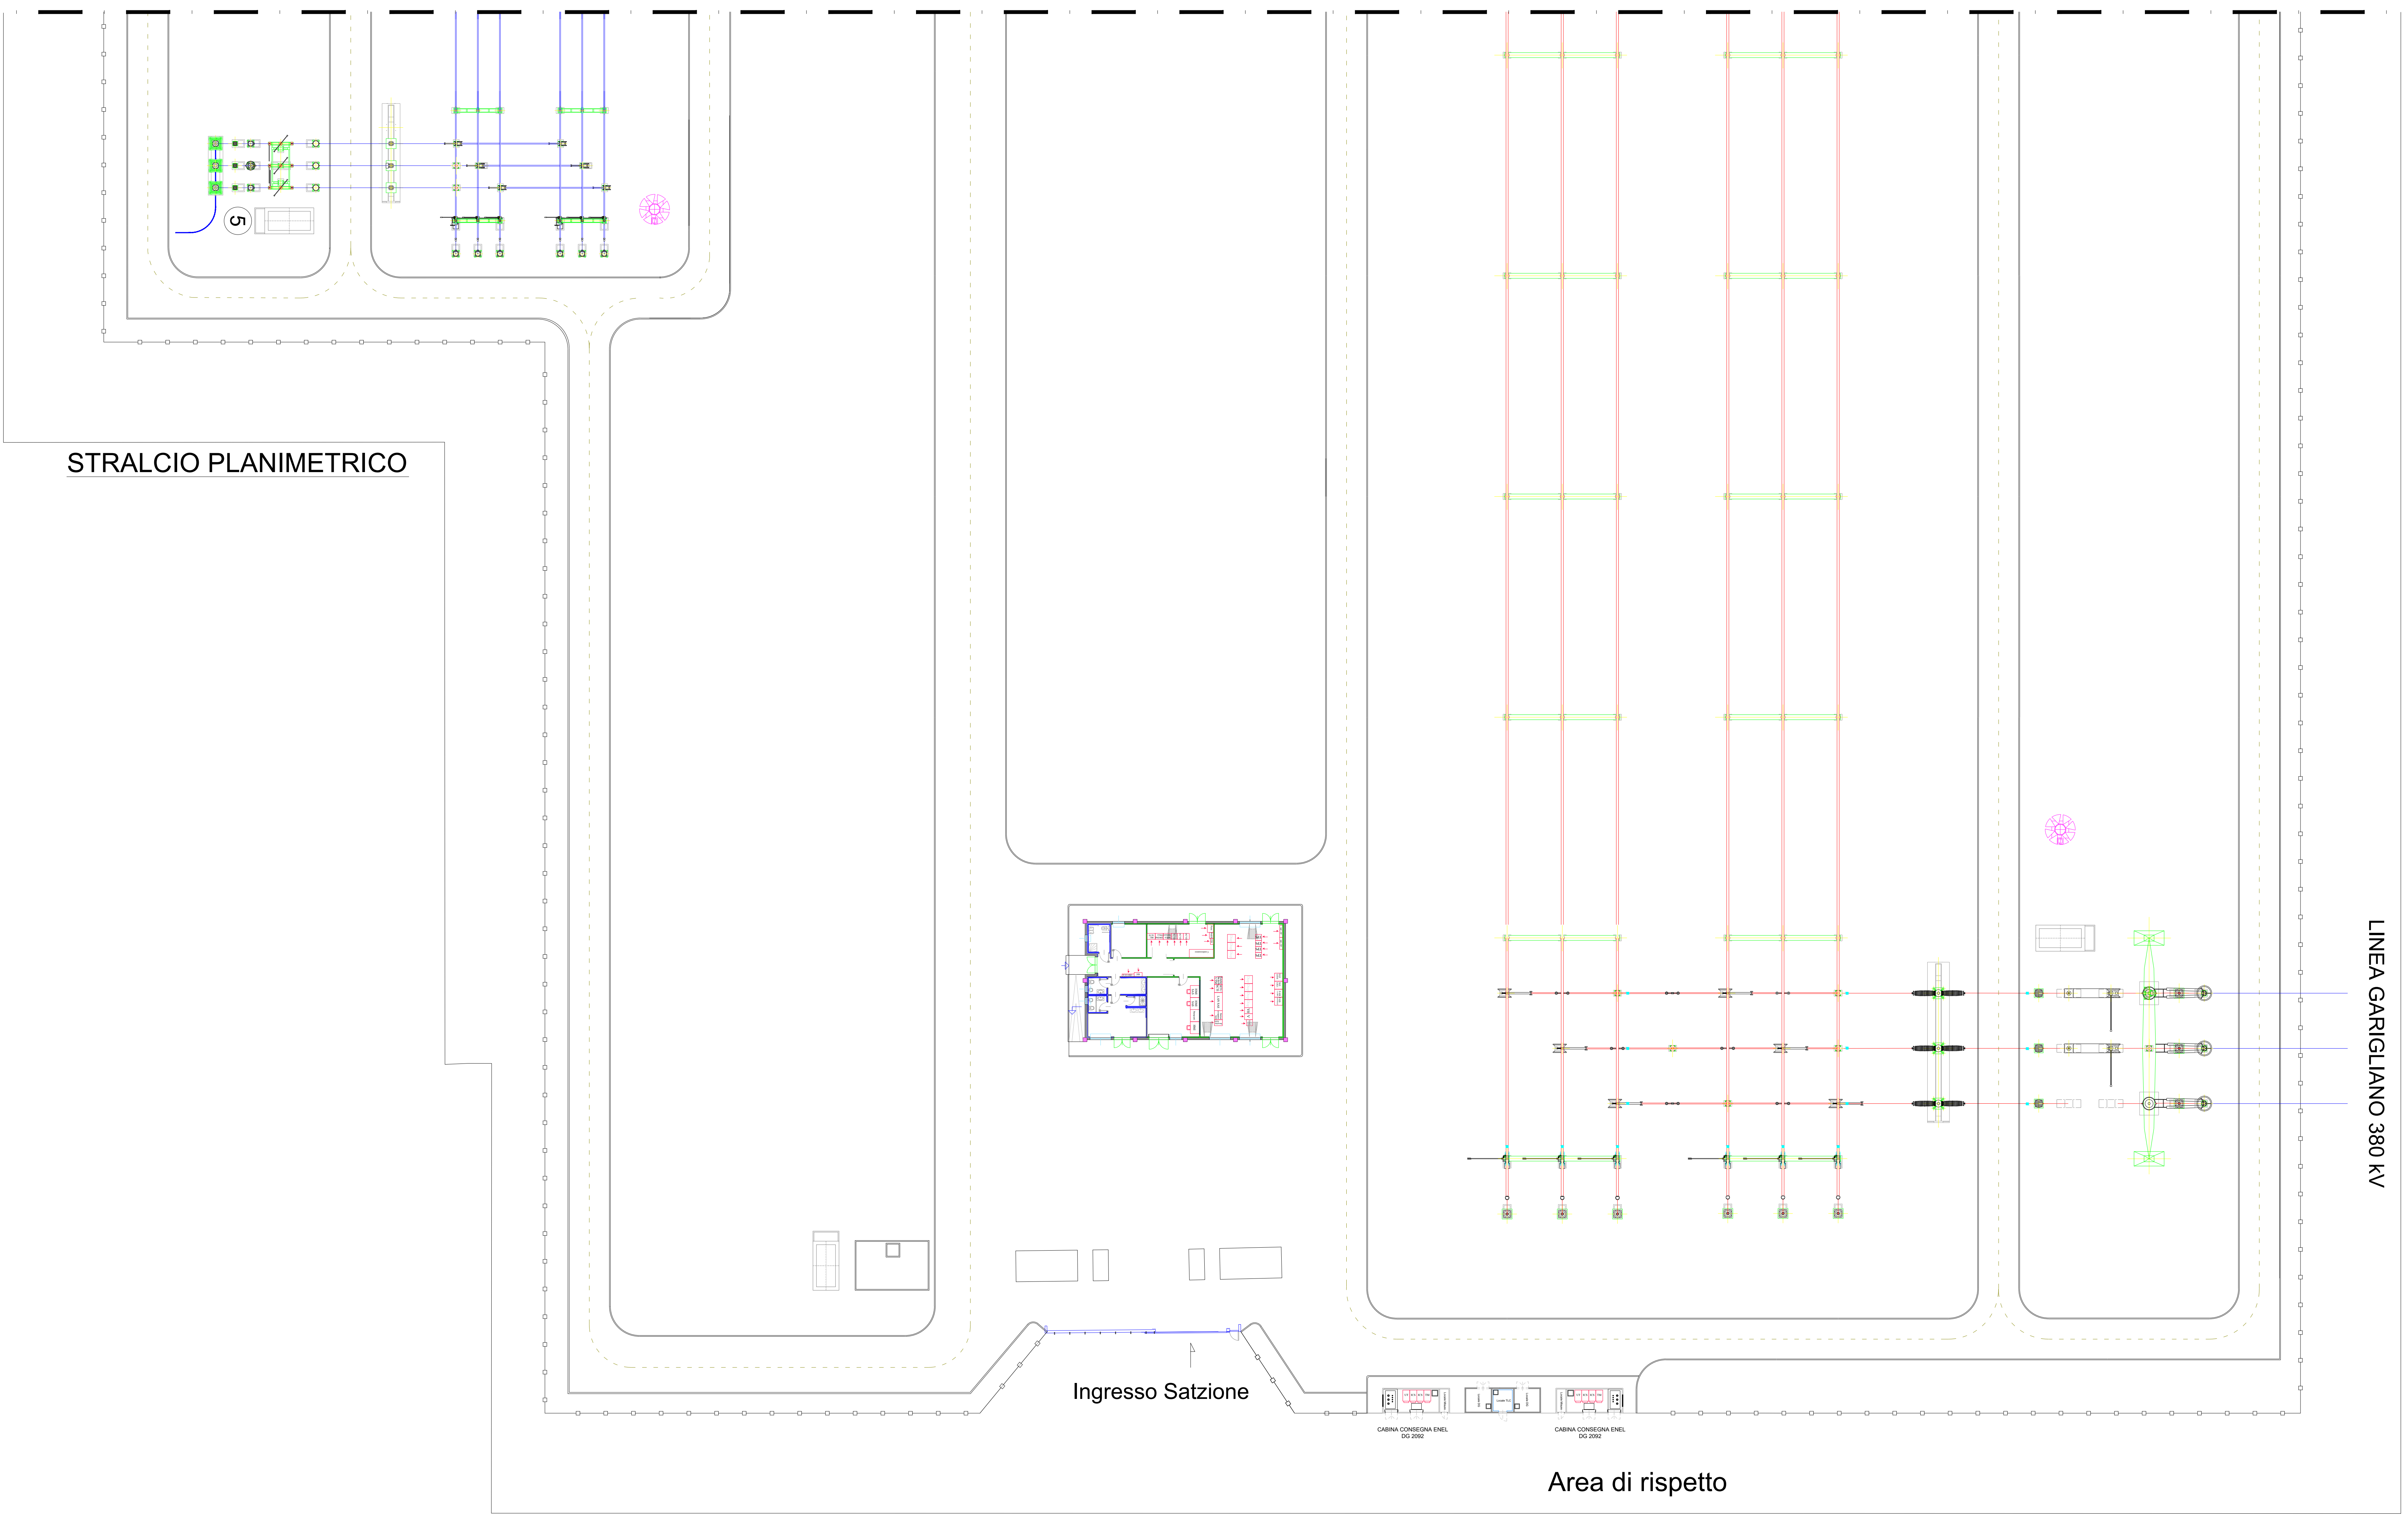


REGIONE CAMPANIA
 PROVINCIA DI CASERTA
 COMUNE DI CANCELLO ARNONE

PROGETTO PER LA REALIZZAZIONE DI UNA SE RTN DI TRASFORMAZIONE 380/150KV CON RACCORDI AEREI ALLA LINEA 380KV "PATRIA-GARIGLIANO"

STARENERGIA s.r.l.
 sede legale Via Francesco Giordani n. 42
 800122 Napoli IVA 05768491216 PEC: starenergia@pec.it

PROSPETTO STAZIONE 380-150KV

PROGETTISTI	PROPONENTE	SCALA
 INSE s.r.l. Via Michelangelo, 71 800122 Napoli Tel. +39 0815797998 mail: tecnico.inse@gmail.com	CAMPANIA SOLARE s.r.l. sede legale Via F. Giordani n. 42 800122 Napoli Tel. +39 081 060 7743 Fax +39 081 060 7876 Rea - NA1051226 - C.F. e P.IVA 09700681219 mail: campansolare@starenergia.com PEC: campansolare@pec.starenergia.com Cod. Univoco 8RU092D	1:250 TAVOLA AS245-ET13-D

Revisori e coordinamento:	Data:	Redazione:
ing. Roberto Caldera	28/07/2021	INSE Srl
	Marzo 2022	INSE Srl
	Ottobre 2022	INSE Srl
	Dicembre 2022	INSE Srl