



# Sezioni Stallo Parallelo 150 kV

ELENCO APPARCCHIATURE 150 KV


ID	Descrizione
1	COLONNINO CON ISOLATORE
2	SEZIONATORE VERTICALE
3	TRASFORMATORE DI TENSIONE CAPACITIVO
4	TRASFORMATORE DI CORRENTE
5	INTERRUTTORE

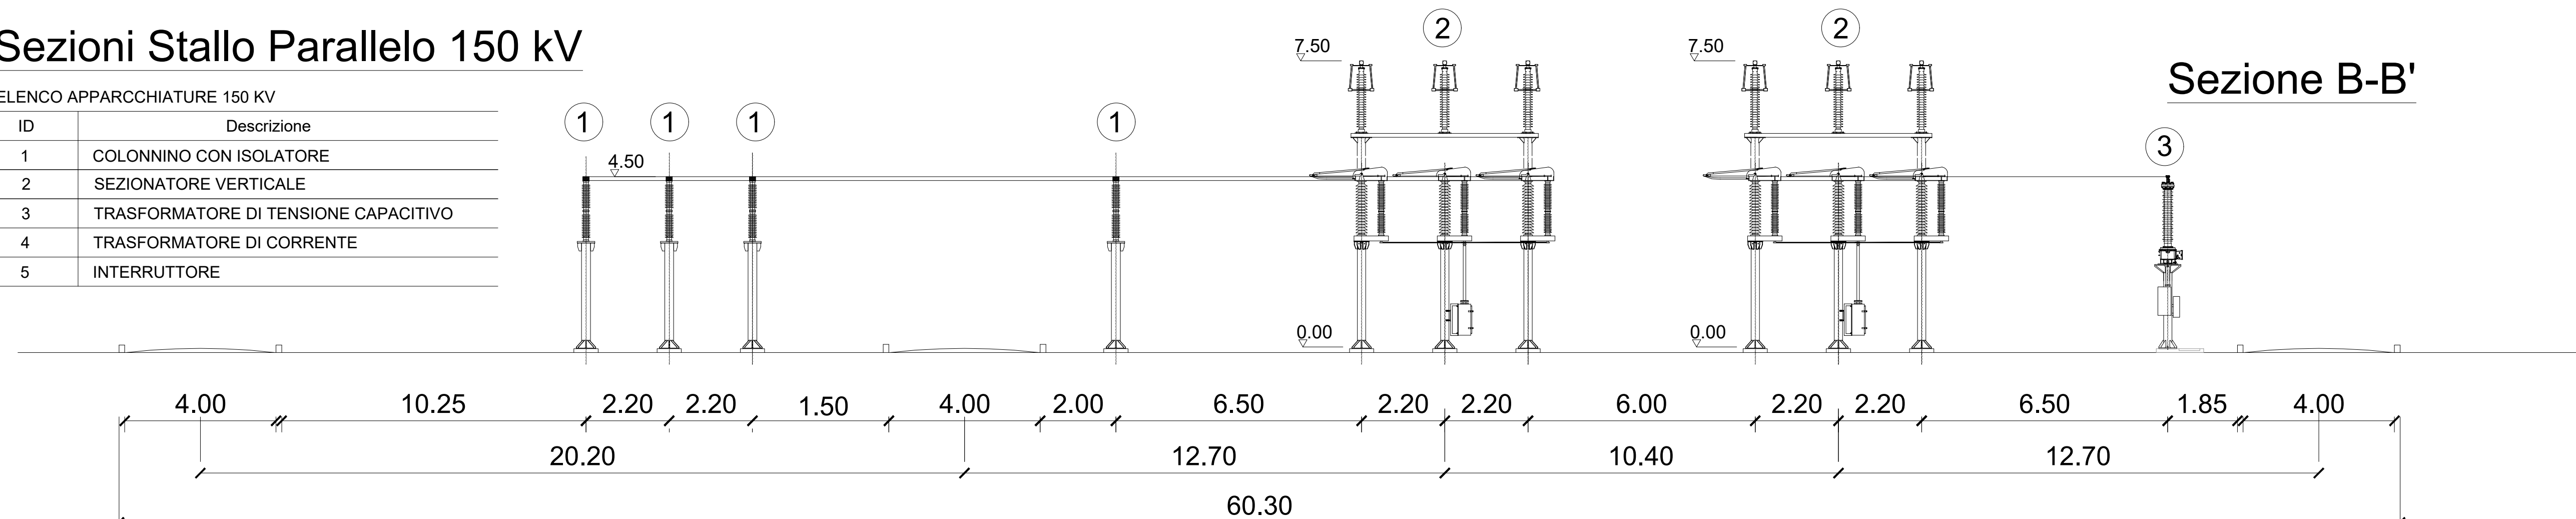

Sezione B-B'

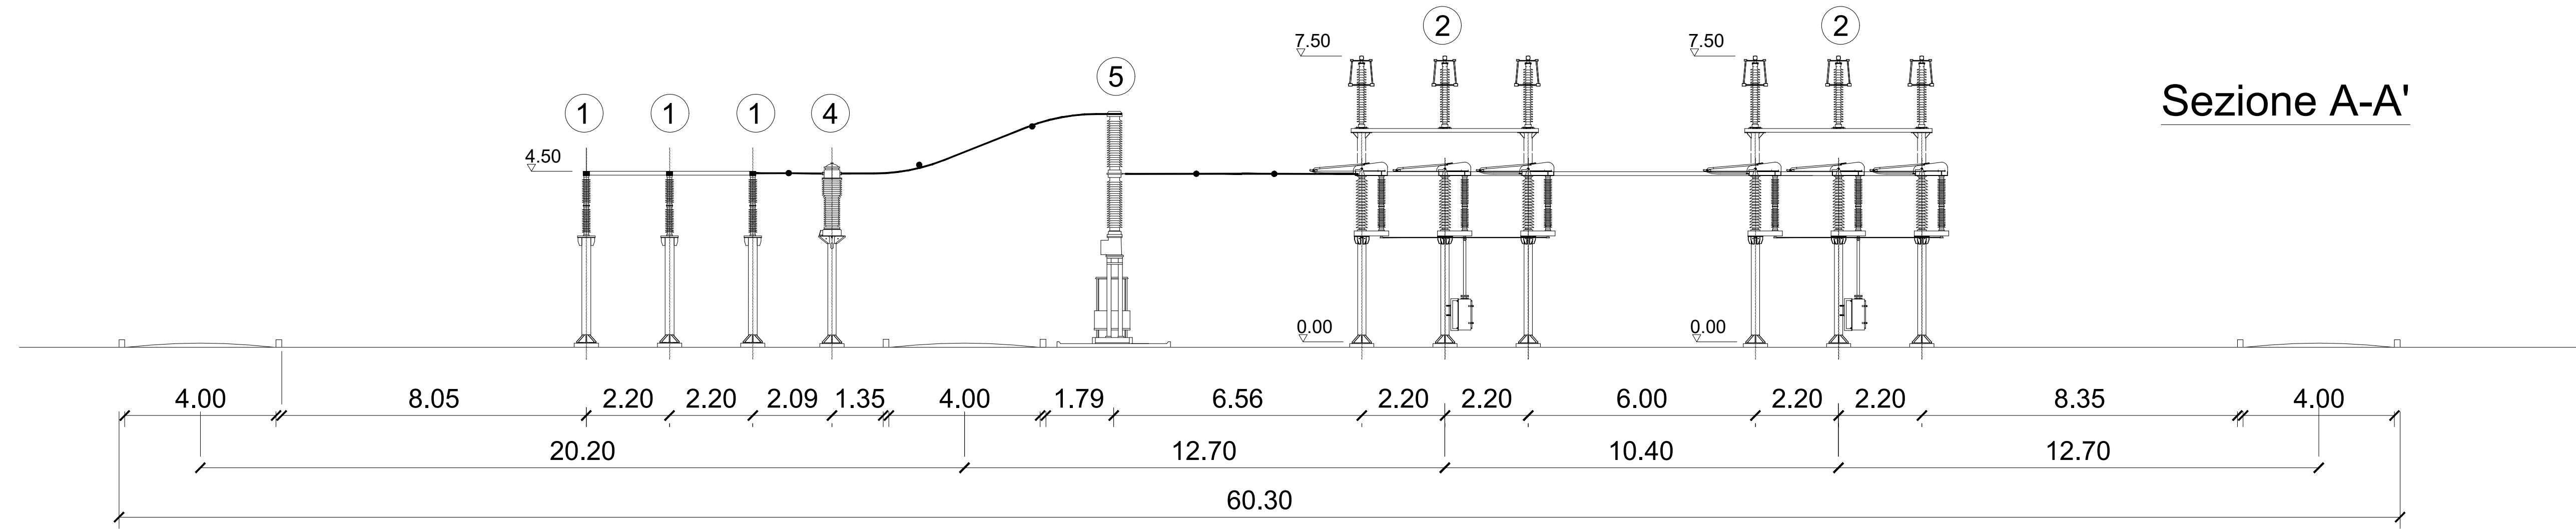

Sezione A-A'

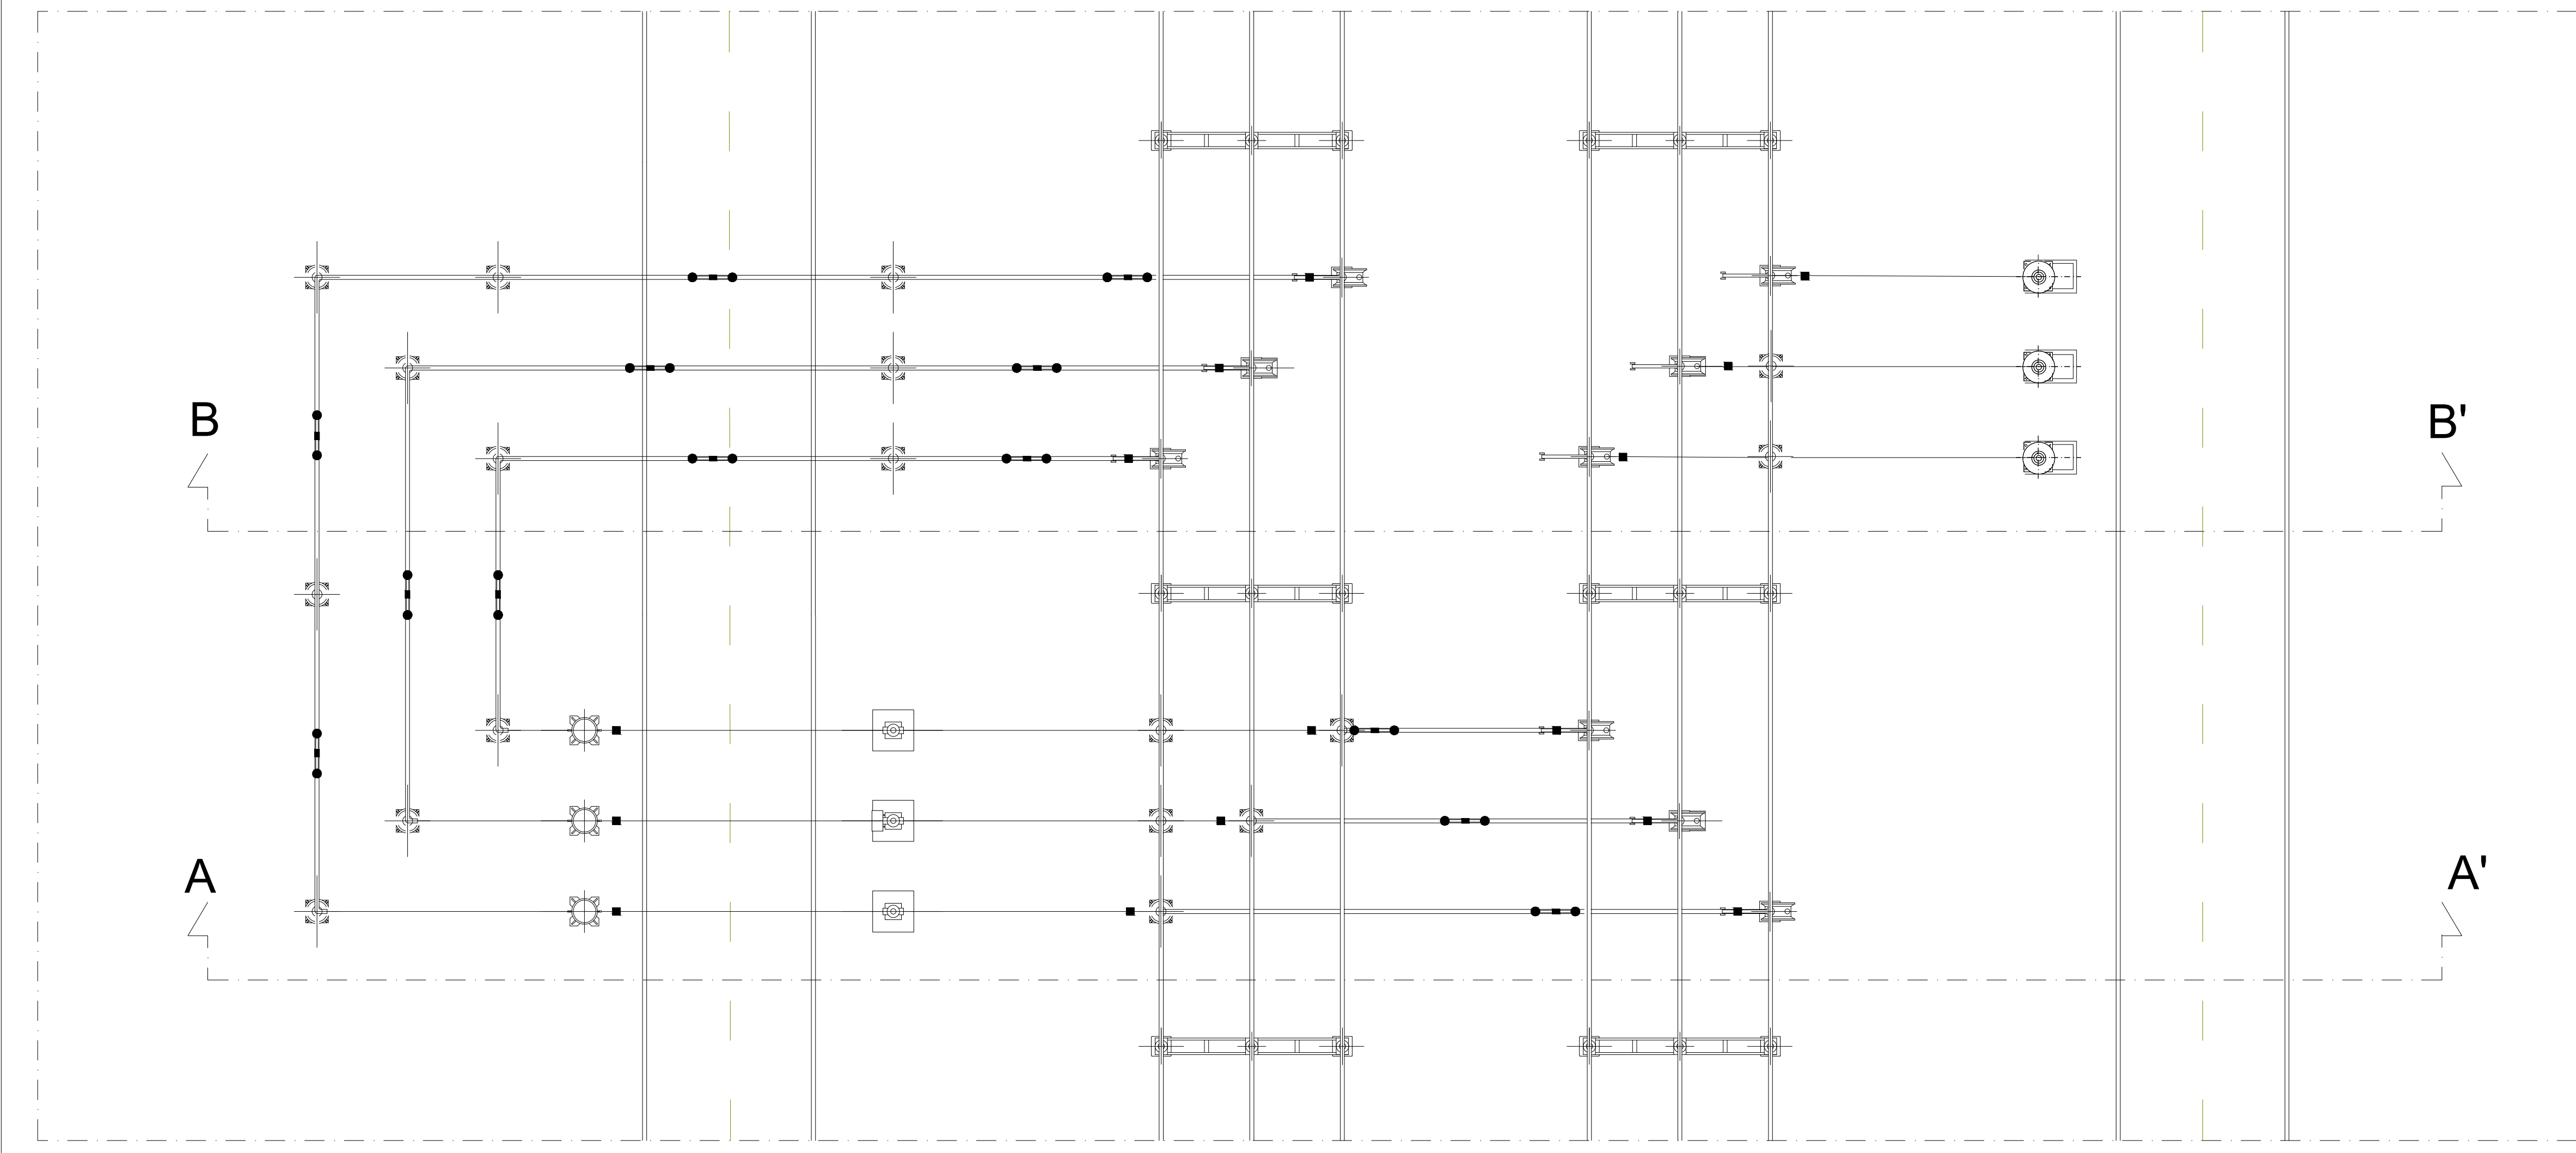

REGIONE CAMPANIA  
 PROVINCIA DI CASERTA  
 COMUNE DI CANCELLO ARNONE

PROGETTO PER LA REALIZZAZIONE DI UNA SE RTN DI TRASFORMAZIONE  
 380/150KV CON RACCORDI AEREI ALLA LINEA 380KV "PATRIA-GARIGLIANO"

StarEnergia srl  
 sede legale Via Francesco Giordani n. 42  
 800122 Napoli I.VA 05769401216 PEC: starenergia@pec.it

SEZIONE STALLO CONGIUNTORE 150 kV

PROGETTISTI	PROPONENTE	SCALA
<b>INSE</b> INSE s.r.l. Viale Michelangelo, 71 800129 Napoli Tel. +39 081 5797998 mail: tecnico.inse@gmail.com	<b>CAMPANIA SOLARE</b> s.r.l. sede legale Via F. Giordani n. 42 800122 Napoli Tel. +39 081 060 7743 Fax +39 081 060 7876 Rea - NA1051228 - C.F. e P.IVA 09700581219 mail: campaniasolare@starenergia.com PEC: campaniasolare@pecditta.com Cod. Univoco 5RU082D	1:100 TAVOLA AS245-ET24-D

Revisioni e coordinamento: ing. Roberto Caldara

Rev.	Data:	Redattore :
Rev. 01	20/07/2021	INSE Srl
Rev. 02	Marzo 2022	INSE Srl
Rev. 03	Ottobre 2022	INSE Srl