
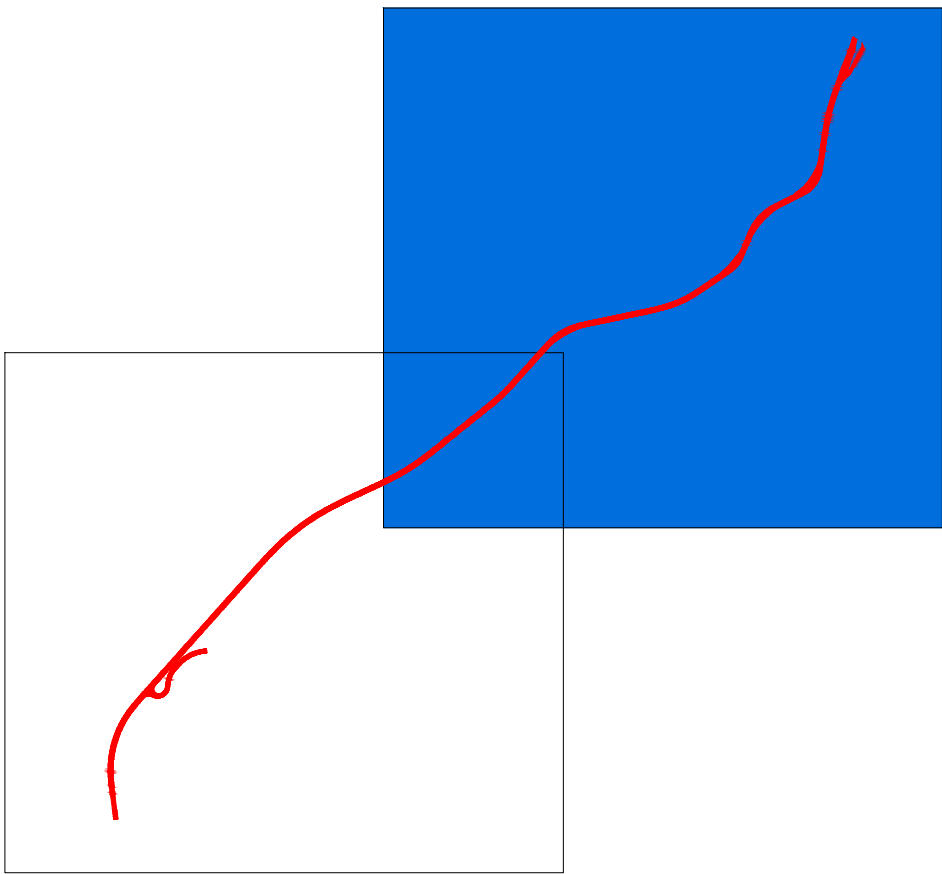


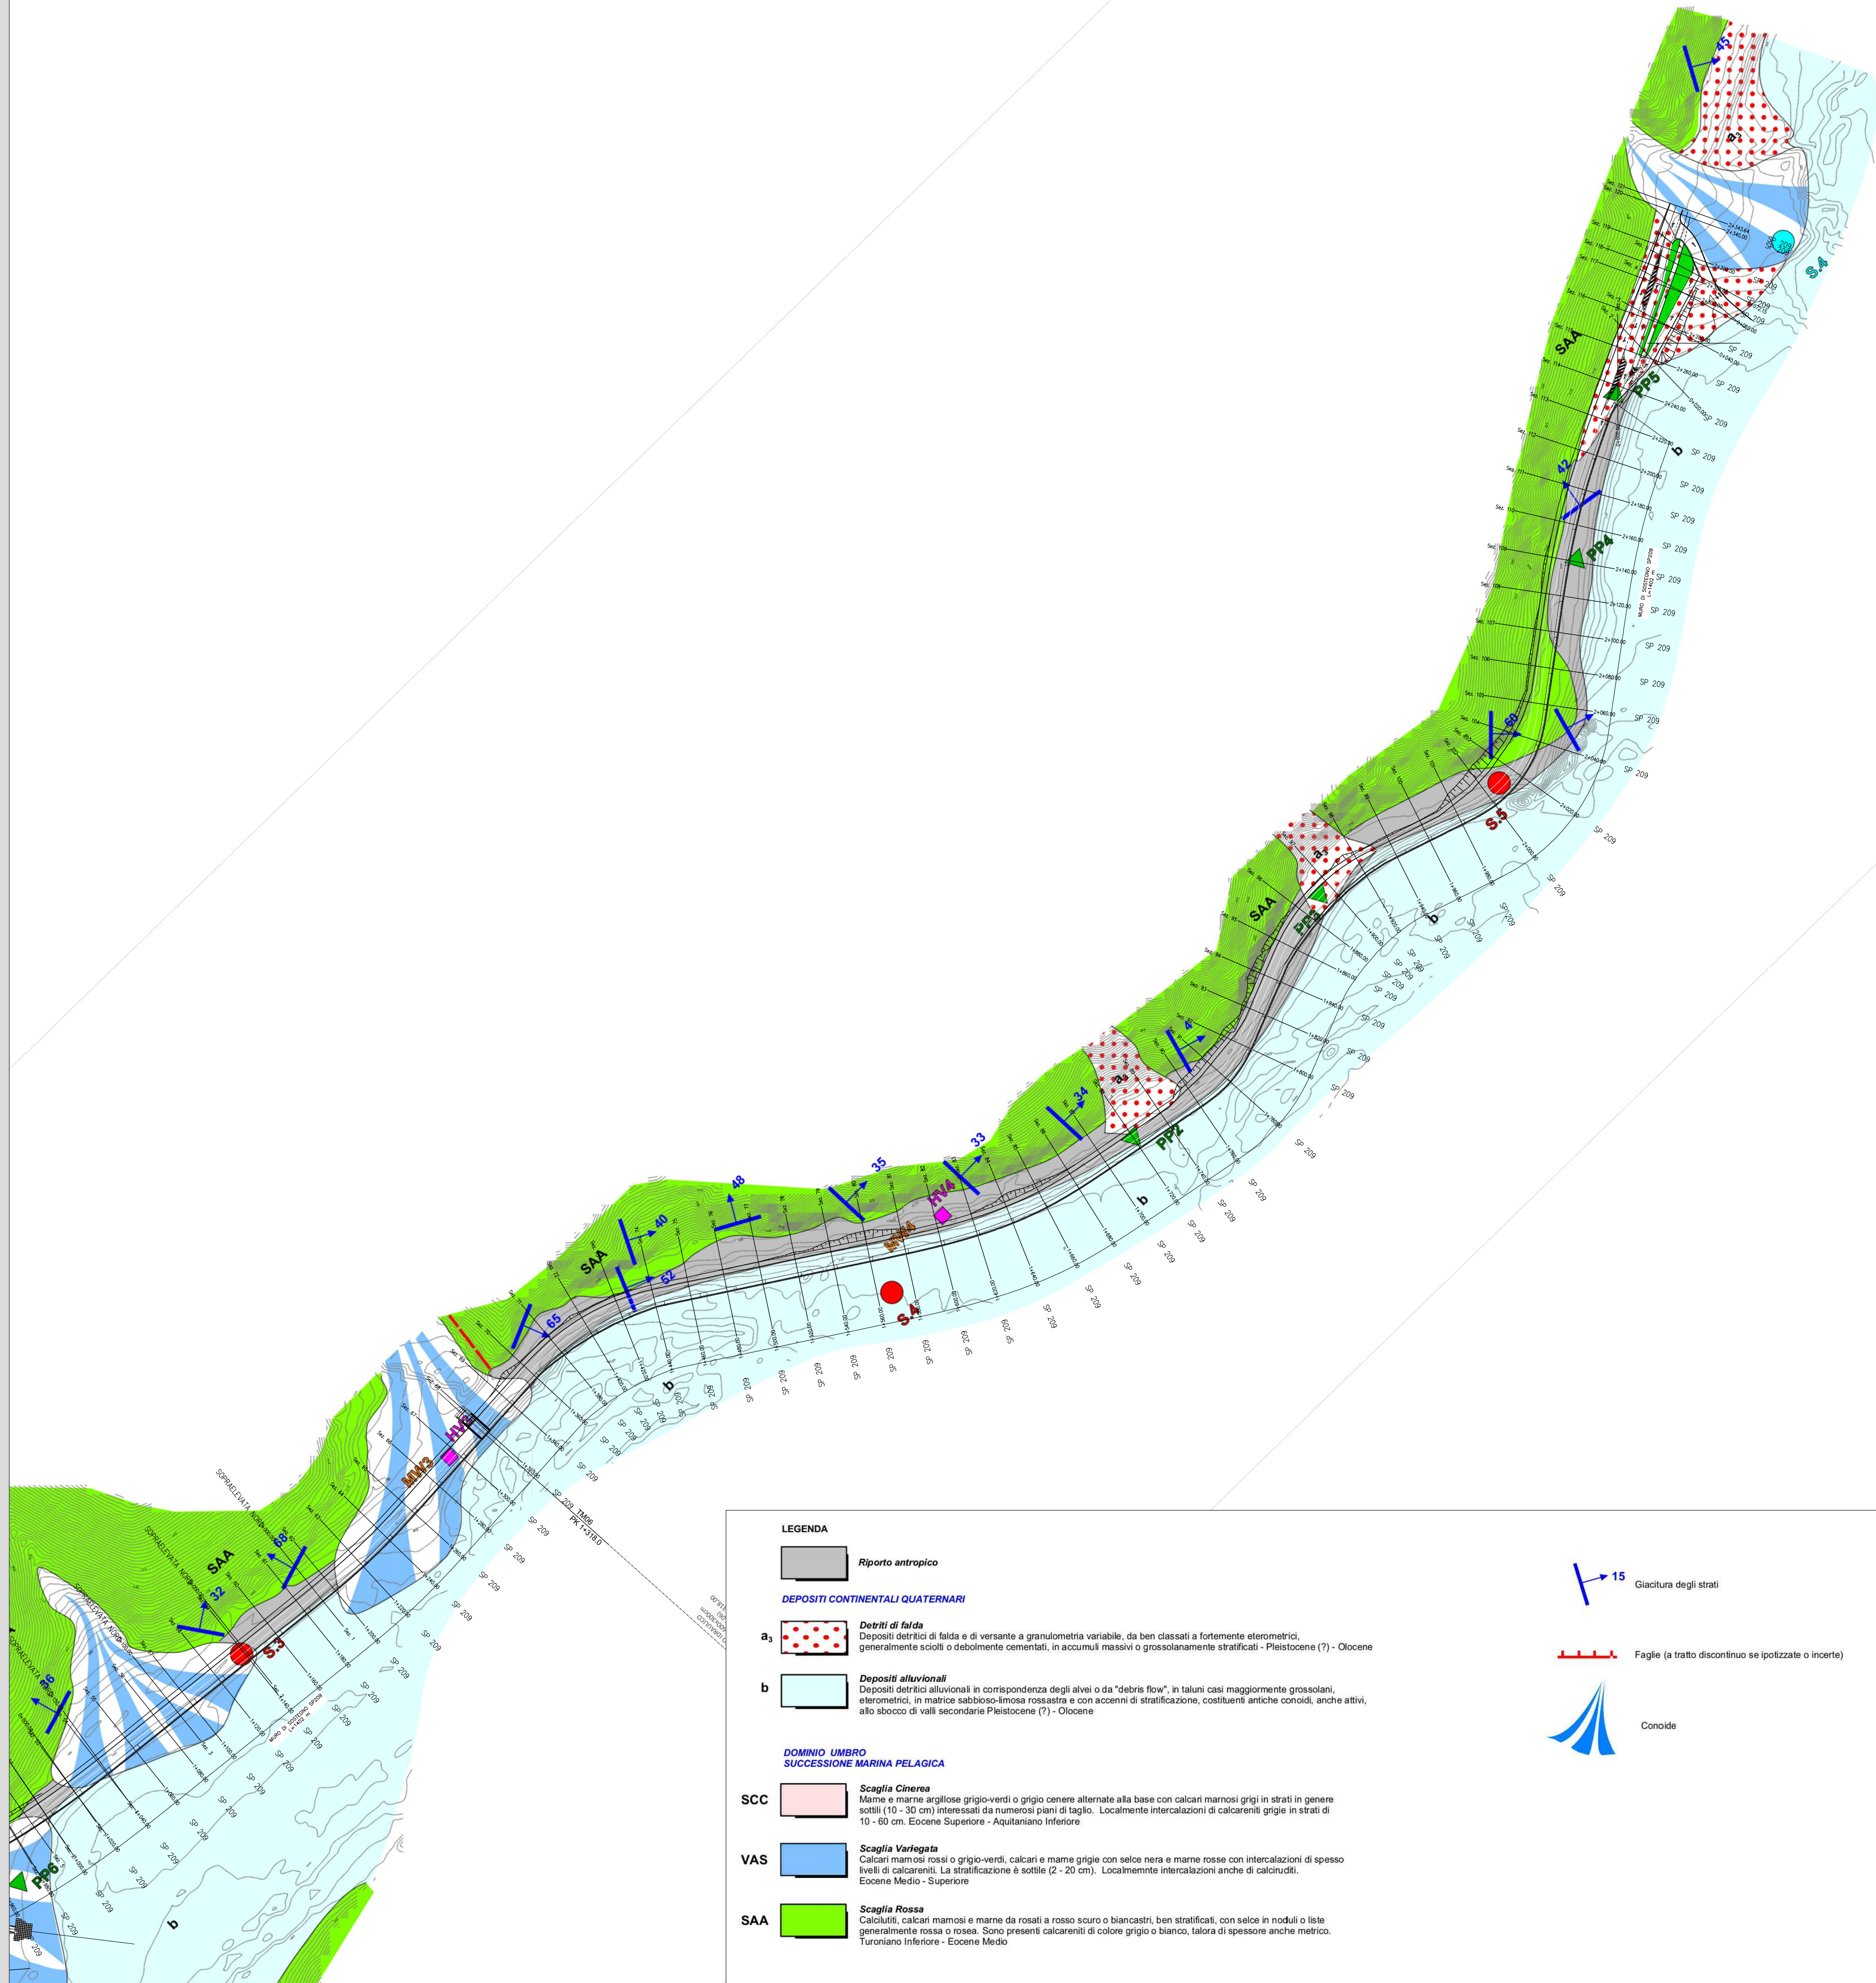


Struttura Territoriale Umbria
Via XX Settembre, 33 - 06121 Perugia T [+39] 075 / 57 491
Pec an.s.p.a.umbria@postacert.stradeanas.it - www.stradeanas.it

Anas S.p.A. - Gruppo Ferrovie dello Stato Italiane
Società con socio unico soggetta all'attività di direzione e coordinamento di Ferrovie dello Stato Italiane S.p.A. e concessionaria ai sensi del D.L. 138/2002 (convertito con l. 178/2002)
Via S. Francesco, 10 - 00185 Roma T [+39] 06 44641 - F [+39] 06 4456224
Pec an.s.p.a.umbria@postacert.stradeanas.it

Cap. Soc. Euro 2.269.892.000,00 Iscr. R.E.A. 1024951 P.IVA 01233681003 - C.F. 80208450587

S.S. 685 "DELLE TRE VALLI UMBRE"

RETTEFFICA DEL TRACCIATO E ADEGUAMENTO ALLA SEZ. TIPO C2 DAL km 41+500 al km 51+500
STRALCIO 1 - LAVORI DI ADEGUAMENTO ALLA SEZ. TIPO C2 DAL km 49+300 al km 51+500

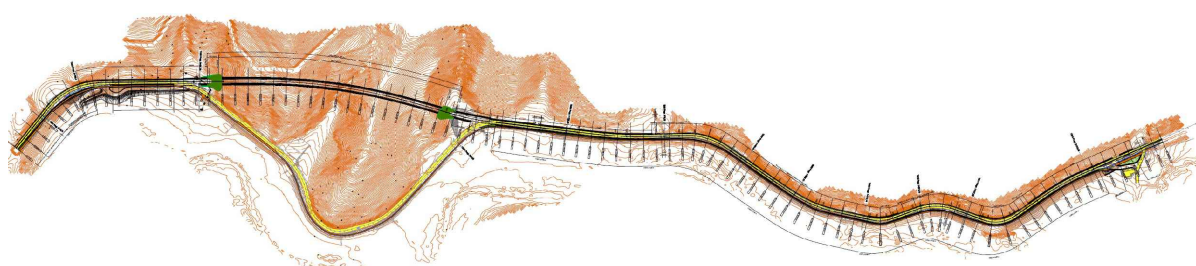

PROGETTO ESECUTIVO

IMPRESA ESECUTRICE  bruno teodoro		RESPONSABILE DEL PROCEDIMENTO Ing. Gianluca DE PAOLIS	
PROGETTAZIONE   			
IL PROGETTISTA Ing. Valerio BAJETTI <i>Ordre degli ingegneri della provincia di Roma n°426711 (Diretta tecnico Ingegneri del Territorio)</i> 		IL COORDINATORE DELLA SICUREZZA IN FASE DI PROGETTAZIONE Ing. Fabrizio BAJETTI <i>Ordre degli ingegneri della provincia di Roma n°10112 (Diretta tecnico Ingegneri del Territorio)</i> 	
		PROTOCOLLO	DATA
N. ELABORATO: B - GEOLOGIA GEOTECNICA E SISMICA B0 - INQUADRAMENTO GEOLOGICO E IDROGEOLOGICO CARTA GEOLOGICA DI DETTAGLIO - TAVOLA 02			
CODICE PROGETTO PROGETTO		CODICE FILE B004-T00E00GEOCG03_A.dwg	
PG0374E2201		CODICE ELAB. T00GEO0GEOCG03	
		REVISIONE	
		SCALA:	
		1:2.000	
D			
C			
B			
A			
REV.	PRIMA EMISSIONE	APRILE 2024	GEOL. CLAUDIO GRICCHI ING. GIANCARLO TANZI ING. VALERIO BAJETTI
	DESCRIZIONE	DATA	REDATTO VERIFICATO APPROVATO