


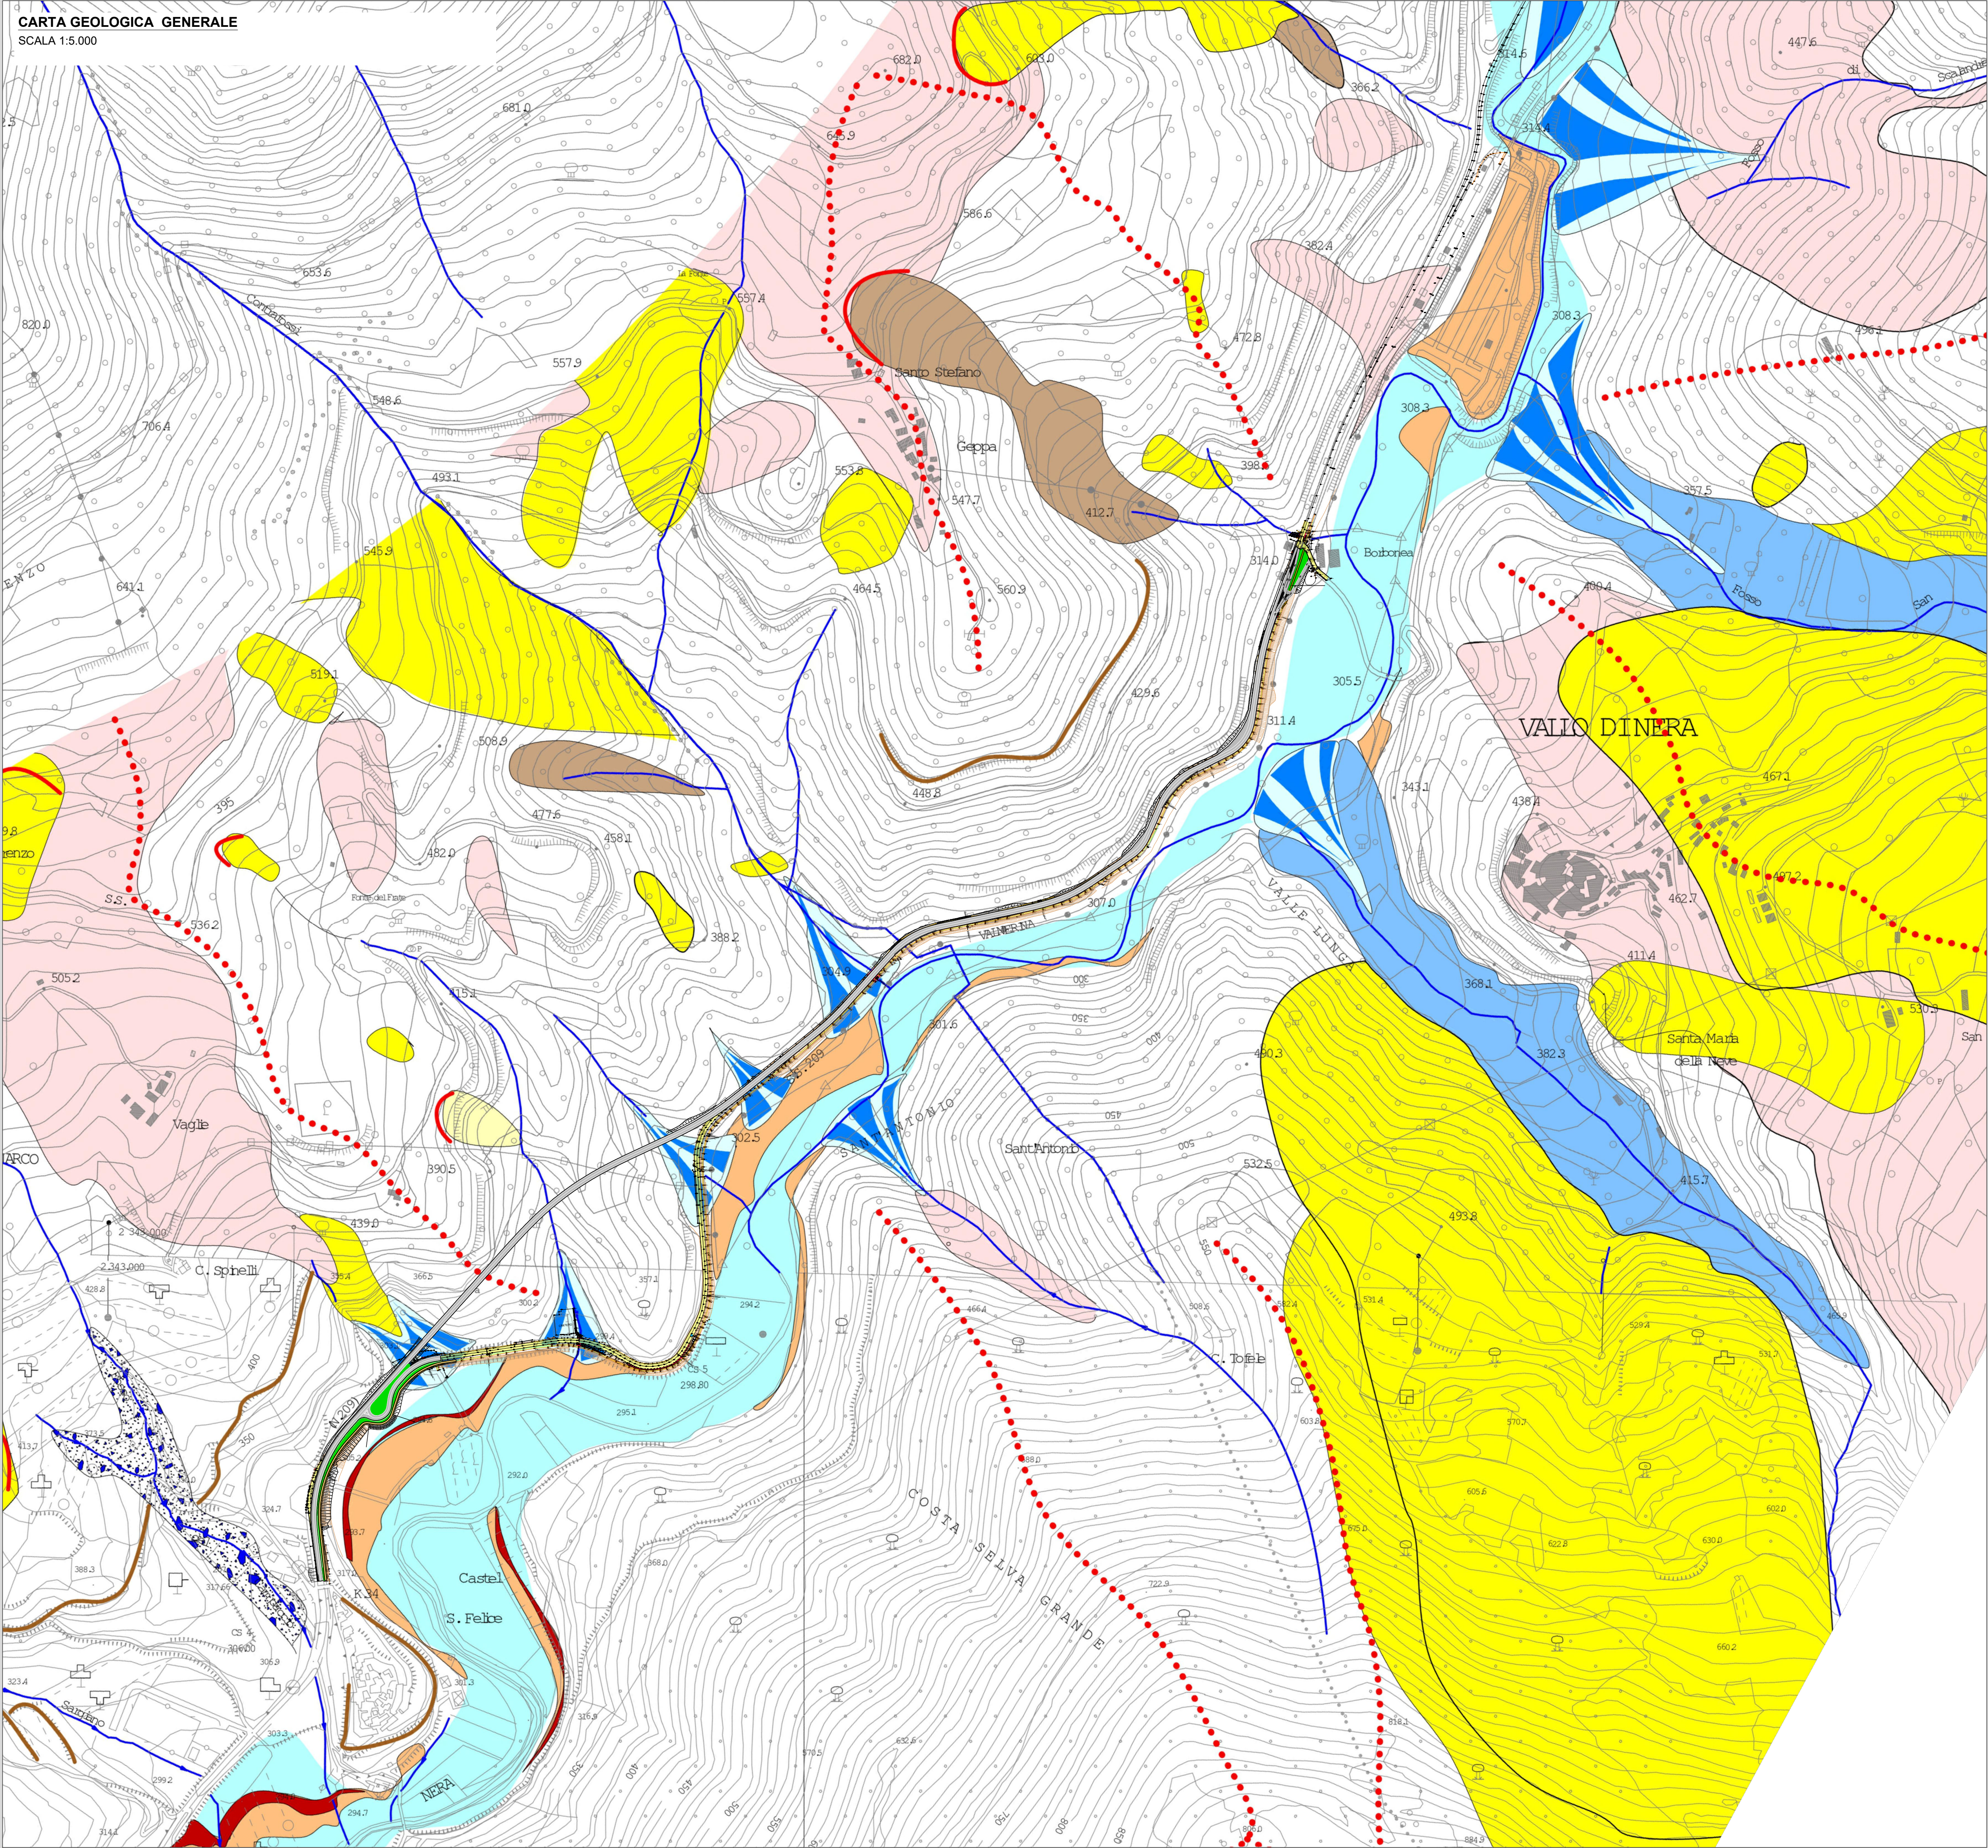

COBERTURE DETENTICO ELUVIALI

Detriti di falda
Depositi detritici di falda e di versante a granulometria variabile, da ben classificati a fortemente eterogenei, generalmente sciolti o debolmente cementati, in alcuni casi massi a grossolano cemento stratificati.

Coltre detritico-cultivale
Depositi essenzialmente fini con subordinati clasti di varie dimensioni, provenienti dal distacco delle rocce del substrato, accumulati sul posto (alluvium) o trasportati in massa e/o per ruscellamento diffuso (coluvium) presenti sui versanti o sul fondo delle vallate minori.

FENOMENI DI DISSESTO (da Inventario Fenomeno Franoso in Italia - ISPRA)

Frana per scivolamento rotazionale / traslativo

Frana complessa

DEPOSITI ALLUVIONALI

Depositi alluvionali degli impluvi secondari
Depositi alluvionali in corrispondenza degli alvei con pendenza accentuata, ove si possono verificare ingenti fenomeni di trasporto solido in occasione di forti intensi eventi meteorici.

Depositi alluvionali del Fiume Nera
Depositi alluvionali dell'asta principale del Fiume Nera, ove si possono verificare ingenti alluvioni.

Conoidi
Depositi alluvionali di conoidi alla confluenza degli impluvi sull'asta principale.

Scarpate di erosione

Corone di frana / ricchia di distacco

Reticolo idrografico

Spartiacque

PIANO GESTIONE RISCHIO ALLUVIONI (Distretto Idrografico dell'Appennino Centrale)

Aree con Classe Pericolosità P3 - Elevata probabilità (alluvioni frequenti)

Aree con Classe Pericolosità P2 - Media probabilità (alluvioni poco frequenti)

Aree con Classe Pericolosità P1 - Basse probabilità (alluvioni rare di estrema intensità)

Struttura Territoriale Umbria
Via XX Settembre, 33 - 06121 Perugia T [+39] 075 / 57 491
Pec: anas.umbria@postacert.stradanas.it - www.stradanas.it

ANAS S.p.A. - Gruppo Ferrovie dello Stato Italiane
Società con socio unico soggetta all'attività di direzione e coordinamento di Ferrovie dello Stato Italiane S.p.A. e concessionaria ai sensi del D.L. 136/2002 (convertito con L. 178/2002)
Via Moncambano, 10 - 00185 Roma T [+39] 06 44461 - F [+39] 06 4456224
Pec: anas@postacert.stradanas.it
Cap. Soc. Euro 2.269.892.000,00 Iscr. R.E.A. 1024951 P.IVA 0213681003 - C.F. 80208450587

S.S. 685 "DELLE TRE VALLI UMBRE"
RETTIFICA DEL TRACCIATO E ADEGUAMENTO ALLA SEZ. TIPO C2 DAL km 41+500 al km 51+500
STRALCIO 1 - LAVORI DI ADEGUAMENTO ALLA SEZ. TIPO C2 DAL km 49+300 al km 51+500

PROGETTO ESECUTIVO

IMPRESA ESECUTRICE
bruno teodoro

RESPONSABILE DEL PROCEDIMENTO
Ing. Gianluca DE PAOLIS

PROGETTAZIONE
TECH PROJECT DeCerns

IL PROGETTISTA
Ing. Valerio BAJETTI
Ordine degli Ingegneri della provincia di Roma n°10112
(Diretto tecnico Ingegneria del Territorio)

IL COORDINATORE DELLA SICUREZZA IN FASE DI PROGETTAZIONE
Ing. Fabrizio BAJETTI
Ordine degli Ingegneri della provincia di Roma n°10112
(Diretto tecnico Ingegneria del Territorio)

PROTOCOLLO **DATA**

N. ELABORATO:
B008

B - GEOLOGIA GEOTECNICA E SISMICA
B0 - INQUADRAMENTO GEOLOGICO E IDROGEOLOGICO
CARTA GEOMORFOLOGICA

CODICE PROGETTO	NOME FILE	REVISIONE	SCALA:
PROGETTO	B008-T00GE00GEOCG04_A.dwg		
PG0374E2201	CODICE ELAB. T00GE00GEOCG04	A	1:5.000
D			
C			
B			
A	PRIMA EMISSIONE	APRILE 2024	GEOL. CLAUDIO CRICCHI
REV.	DESCRIZIONE	DATA	REDDATTO
			VERIFICATO
			APPROVATO

ING. VALERIO BAJETTI