
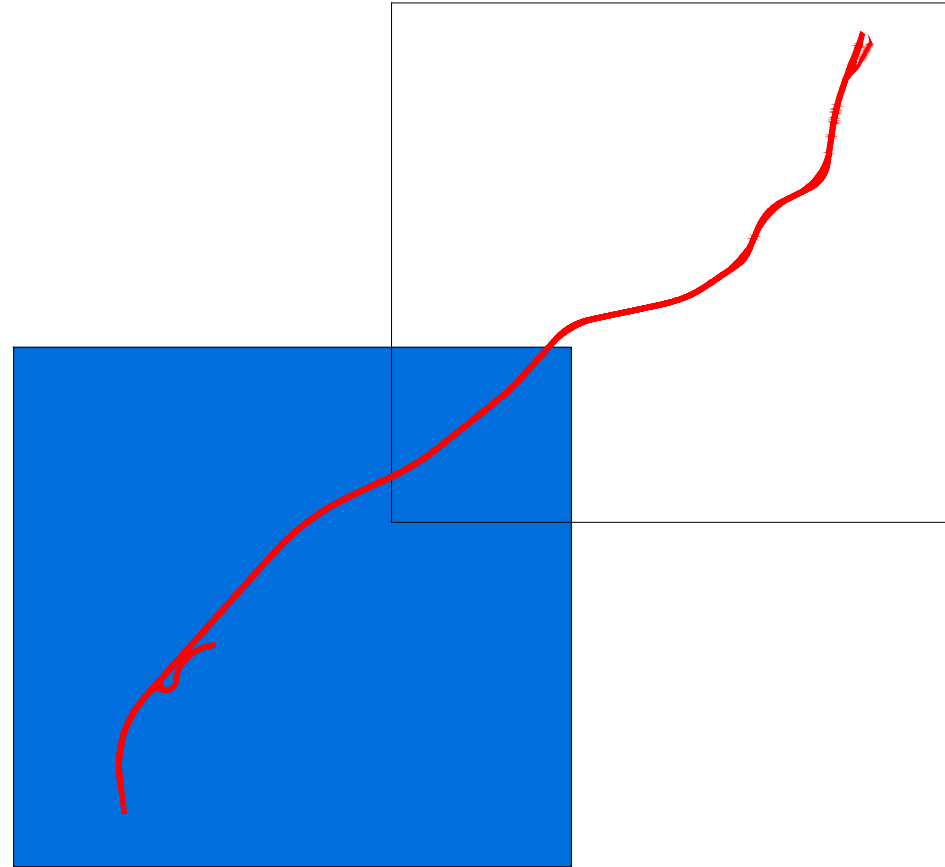


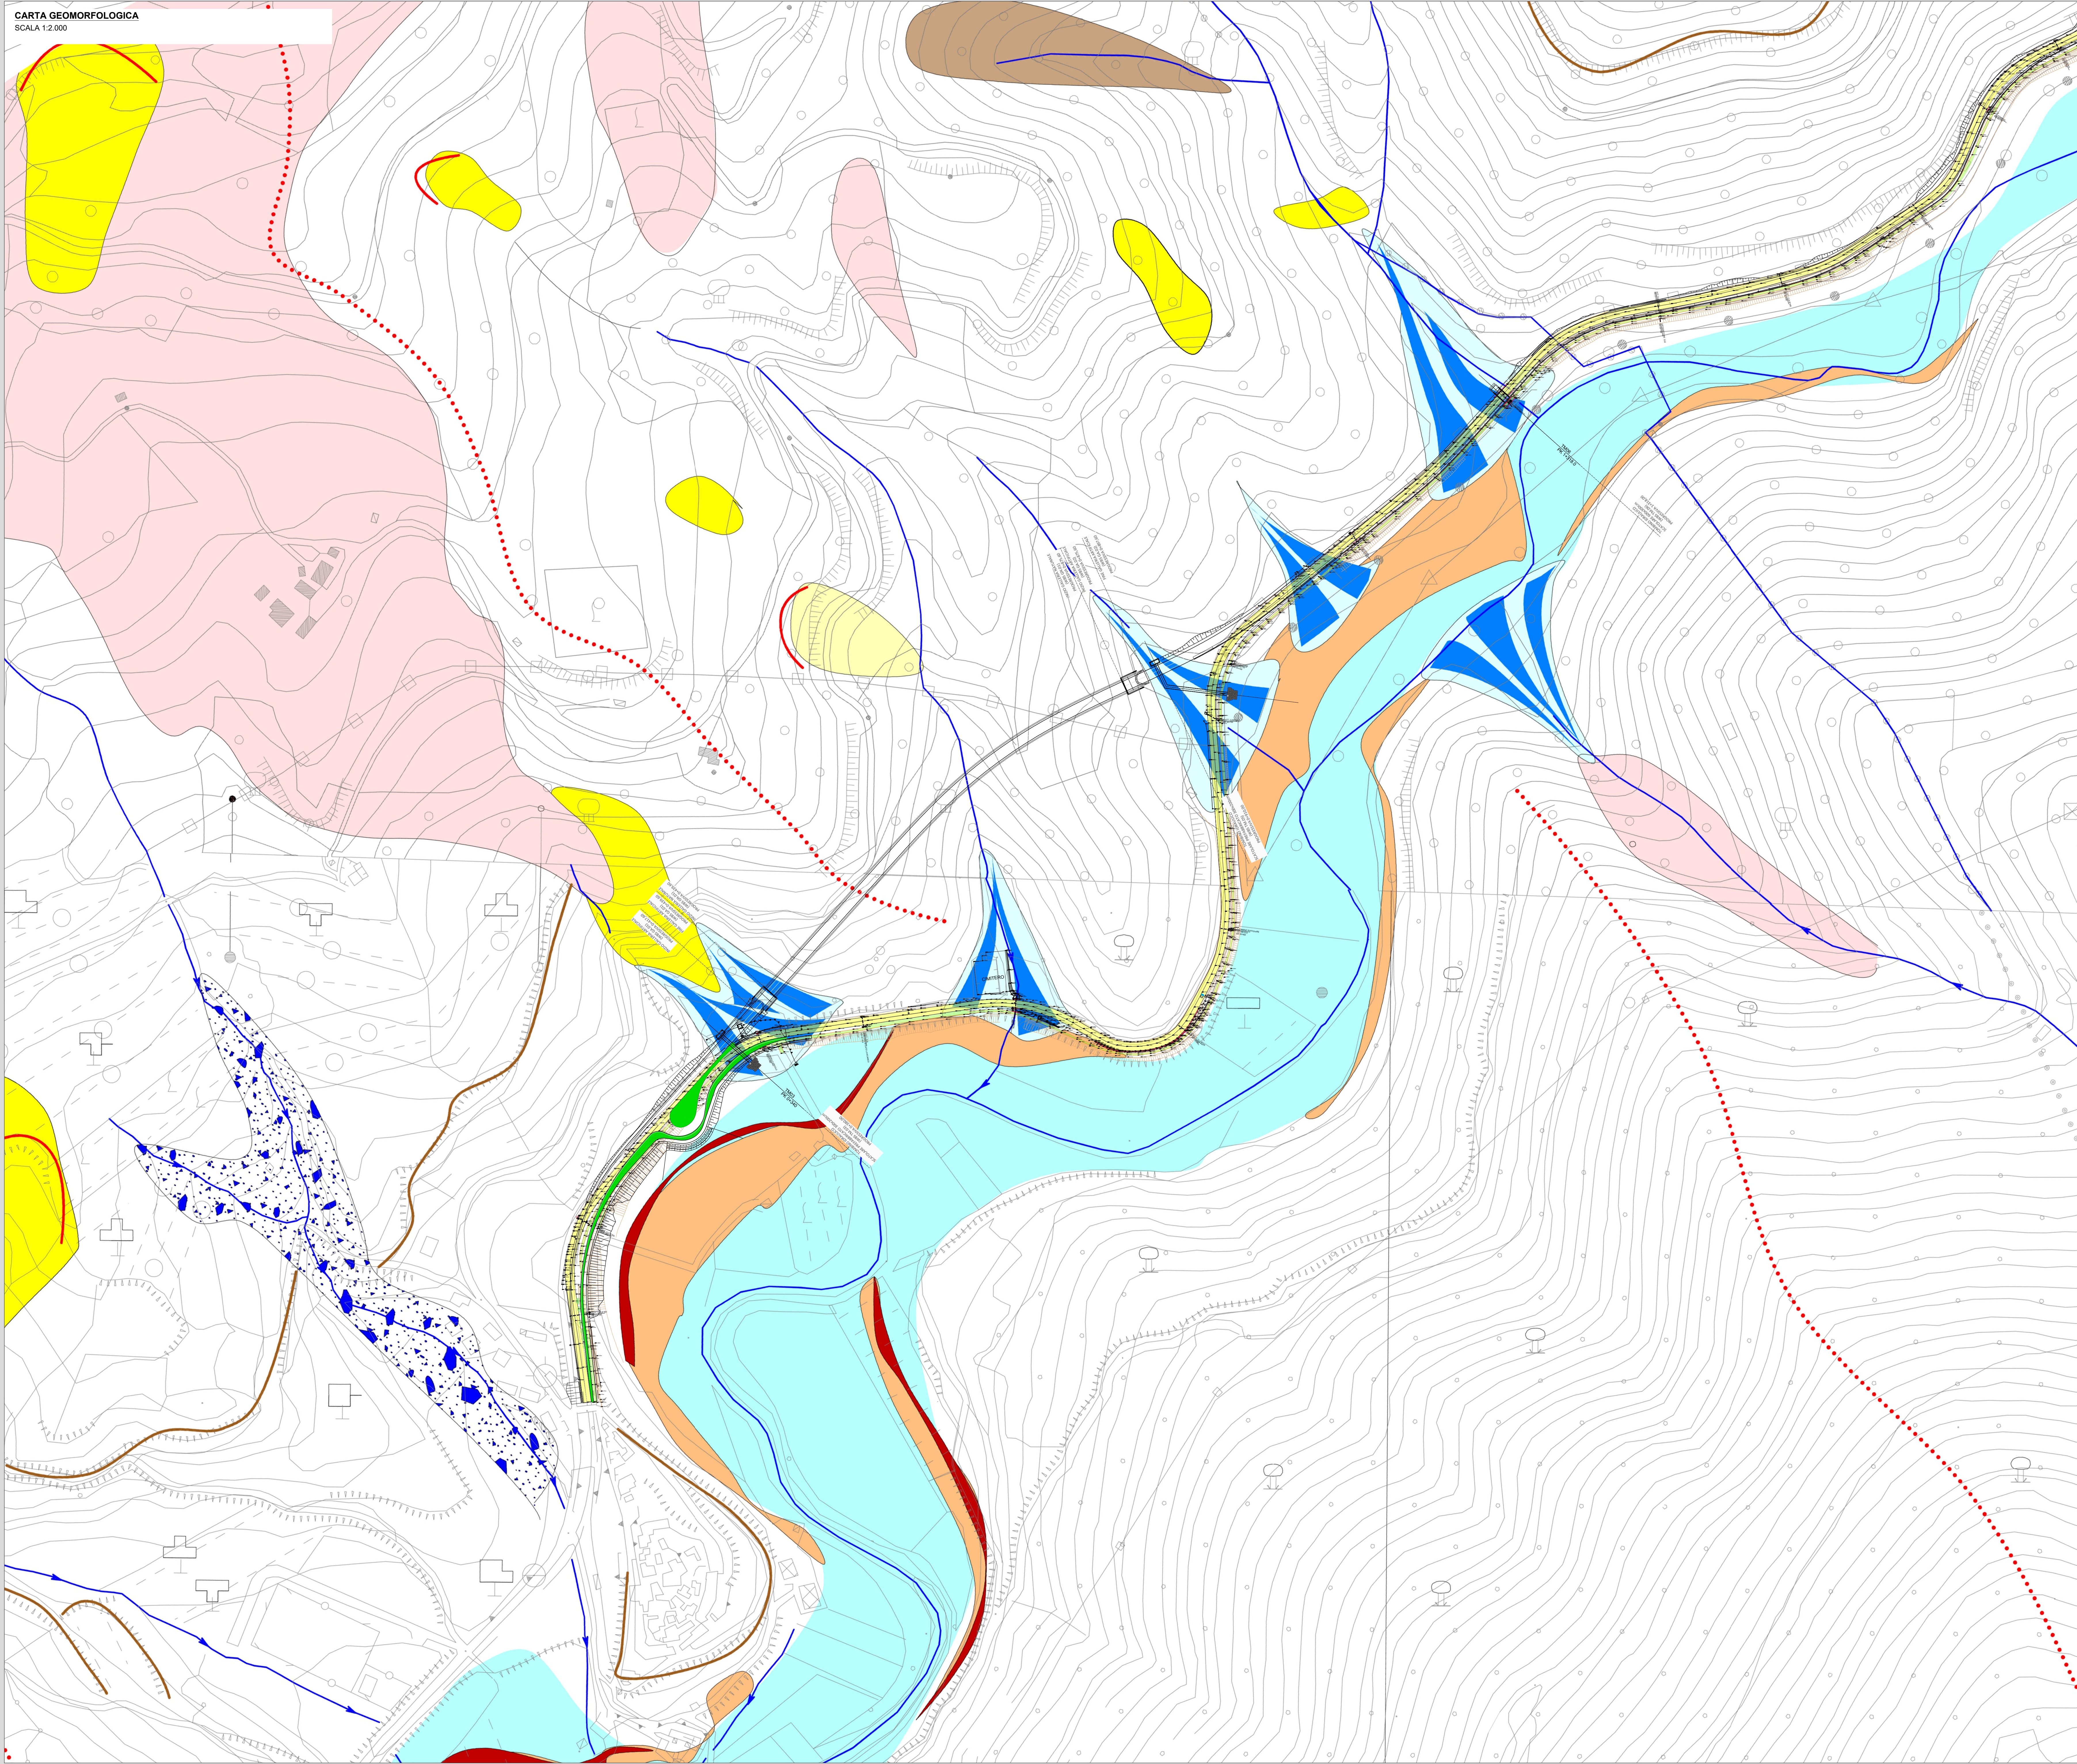


SCHEMA GEOMORFOLOGICO

Scala 1:5.000

LEGENDA

COBERTURE DETRITICO ELUVIALI

Detriti di falda
Depositi detritici di falda e di versante a granulometria variabile, da ben classificati a fortemente eterometritici, generalmente sciolti o labilmente cementati, in accumuli massivi o grossolanamente stratificati

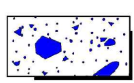

Coltre detritico-colluviale
Depositi essenzialmente fini con subordinati clasti di varie dimensioni, provenienti dal distacco delle rocce del sottobito, accumulati sul posto (eluvium) o trasportati in masse ero per ruscellamento diffuso (coluvium) presenti sui versanti o sul fondo delle vallate minori.

FENOMENI DI DISSESTO (da Inventario Fenomeno Franosì in Italia - ISPRA)

Frana per scivolamento rotazionale / traslativo

Frana complessa

DEPOSITI ALLUVIONALI

Depositi alluvionali degli impluvi secondari
Depositi alluvionali in corrispondenza degli avelli con pendenza accentuata, ove si possono verificare ingenti fenomeni di trasporto solido in occasione di forti intensi eventi meteorici

Depositi alluvionali del Fiume Nera
Depositi alluvionali dell'area principale del Fiume Nera, ove si possono verificare ingenti alluvioni

Conoidi
Depositi alluvionali di conoidi alla confluenza degli impluvi sull'asta principale

Scarpate di erosione

Corone di frana / ricche di disasco

Reticolo idrografico

Spartiacque

PIANO GESTIONE RISCHIO ALLUVIONI (Distretto idrografico dell'Appennino Centrale)


Aree con Classe Pericolosità P3 - Elevata probabilità (alluvioni frequenti)

Aree con Classe Pericolosità P2 - Media probabilità (alluvioni poco frequenti)

Aree con Classe Pericolosità P1 - Bassa probabilità (alluvioni rare di estrema intensità)

Struttura Territoriale Umbria
Via XX Settembre, 33 - 00121 Perugia T +39 075 157 491
Pec: anar@unitedpost.it - www.anar.it
Anas S.p.A. - Gruppo Ferrovie dello Stato Italiane
Società con socio unico, soggetta all'attività di direzione e coordinamento di Ferrovie dello Stato Italiane S.p.A. e incorporata ai sensi del D.L. 118/2005 (convertito con L. 178/2005)
Via Mecenate, 156 - 00138 Roma T +39 06 4481111 F +39 06 448224
Pec: anar@postacert.statoitaliano.it
Cap. Soc. Euro 2.269.000.000,00 - Iva n. 01549611014 - Q21398103 - C.F. 020845087

S.S. 685 "DELLE TRE VALLI UMBRE"
RETTIFICA DEL TRACCIATO E ADEGUAMENTO ALLA SEZ. TIPO C2 DAL km 41+500 al km 51+500
STRALCIO 1 - LAVORI DI ADEGUAMENTO ALLA SEZ. TIPO C2 DAL km 49+300 al km 51+500

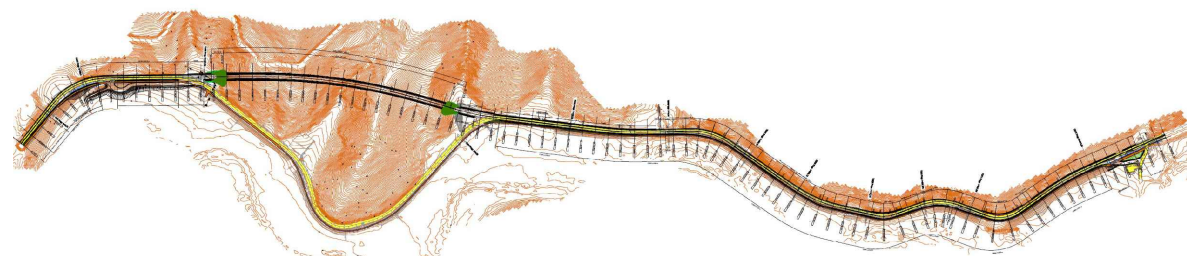

PROGETTO ESECUTIVO

IMPRESA ESECUTRICE

bruno teodoro

RESPONSABILE DEL PROCEDIMENTO

Ing. Gentile DE PAULIS

PROGETTAZIONE

TECH PROJECT

DeGnrs

Ing. Valerio BAJETTI
Direttore del Progetto
Ing. Valerio BAJETTI
Direttore del Progetto
Ing. Valerio BAJETTI
Direttore del Progetto

IL COORDINATORE DELLA SICUREZZA
IN FASE DI PROGETTAZIONE
Ing. Valerio BAJETTI
Direttore del Progetto
Ing. Valerio BAJETTI
Direttore del Progetto

PROTOCOLLO

DATA

N. ELABORATO: B - GEOLOGIA GEOTECNICA E SISMICA

B009 BO - INQUADRAMENTO GEOLOGICO E IDROGEOLOGICO
CARTA GEOMORFOLOGICA DI DETTAGLIO - TAVOLA 01

CODICE PROGETTO: B009-100GEOGEOG05_A.dwg
NOME FILE: B009-100GEOGEOG05_A.dwg
REVISIONE: A
SCALA: 1:2.000
PROGETTO: PG0374E2201
CODICE ELAB: T00GEO00GEOCG05

REV.	DESCRIZIONE	DATA	REDATTO	VERIFICATO	APPROVATO
D					
C					
B					
A	PRIMA EMISSIONE	APRILE 2024	ING. GIULIO CRICCHI	ING. GIULIO CRICCHI	ING. VALERIO BAJETTI