
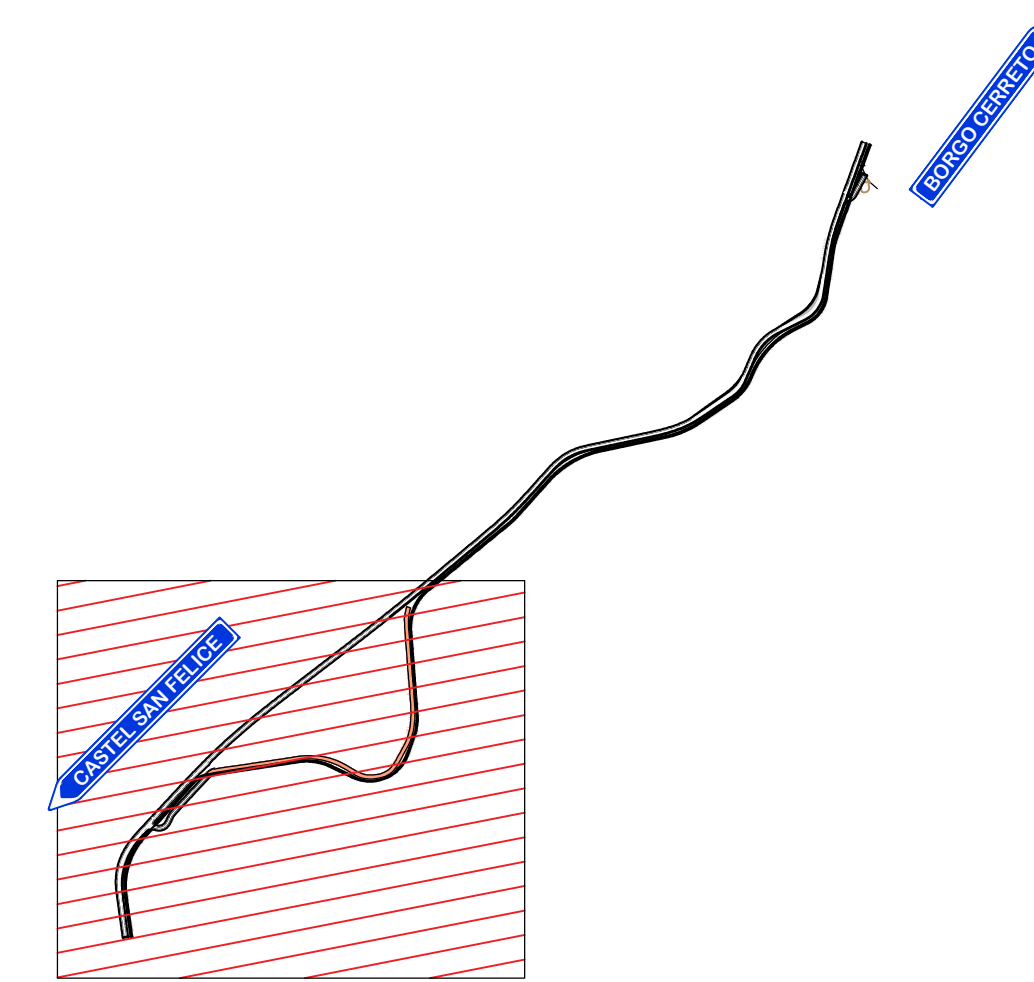
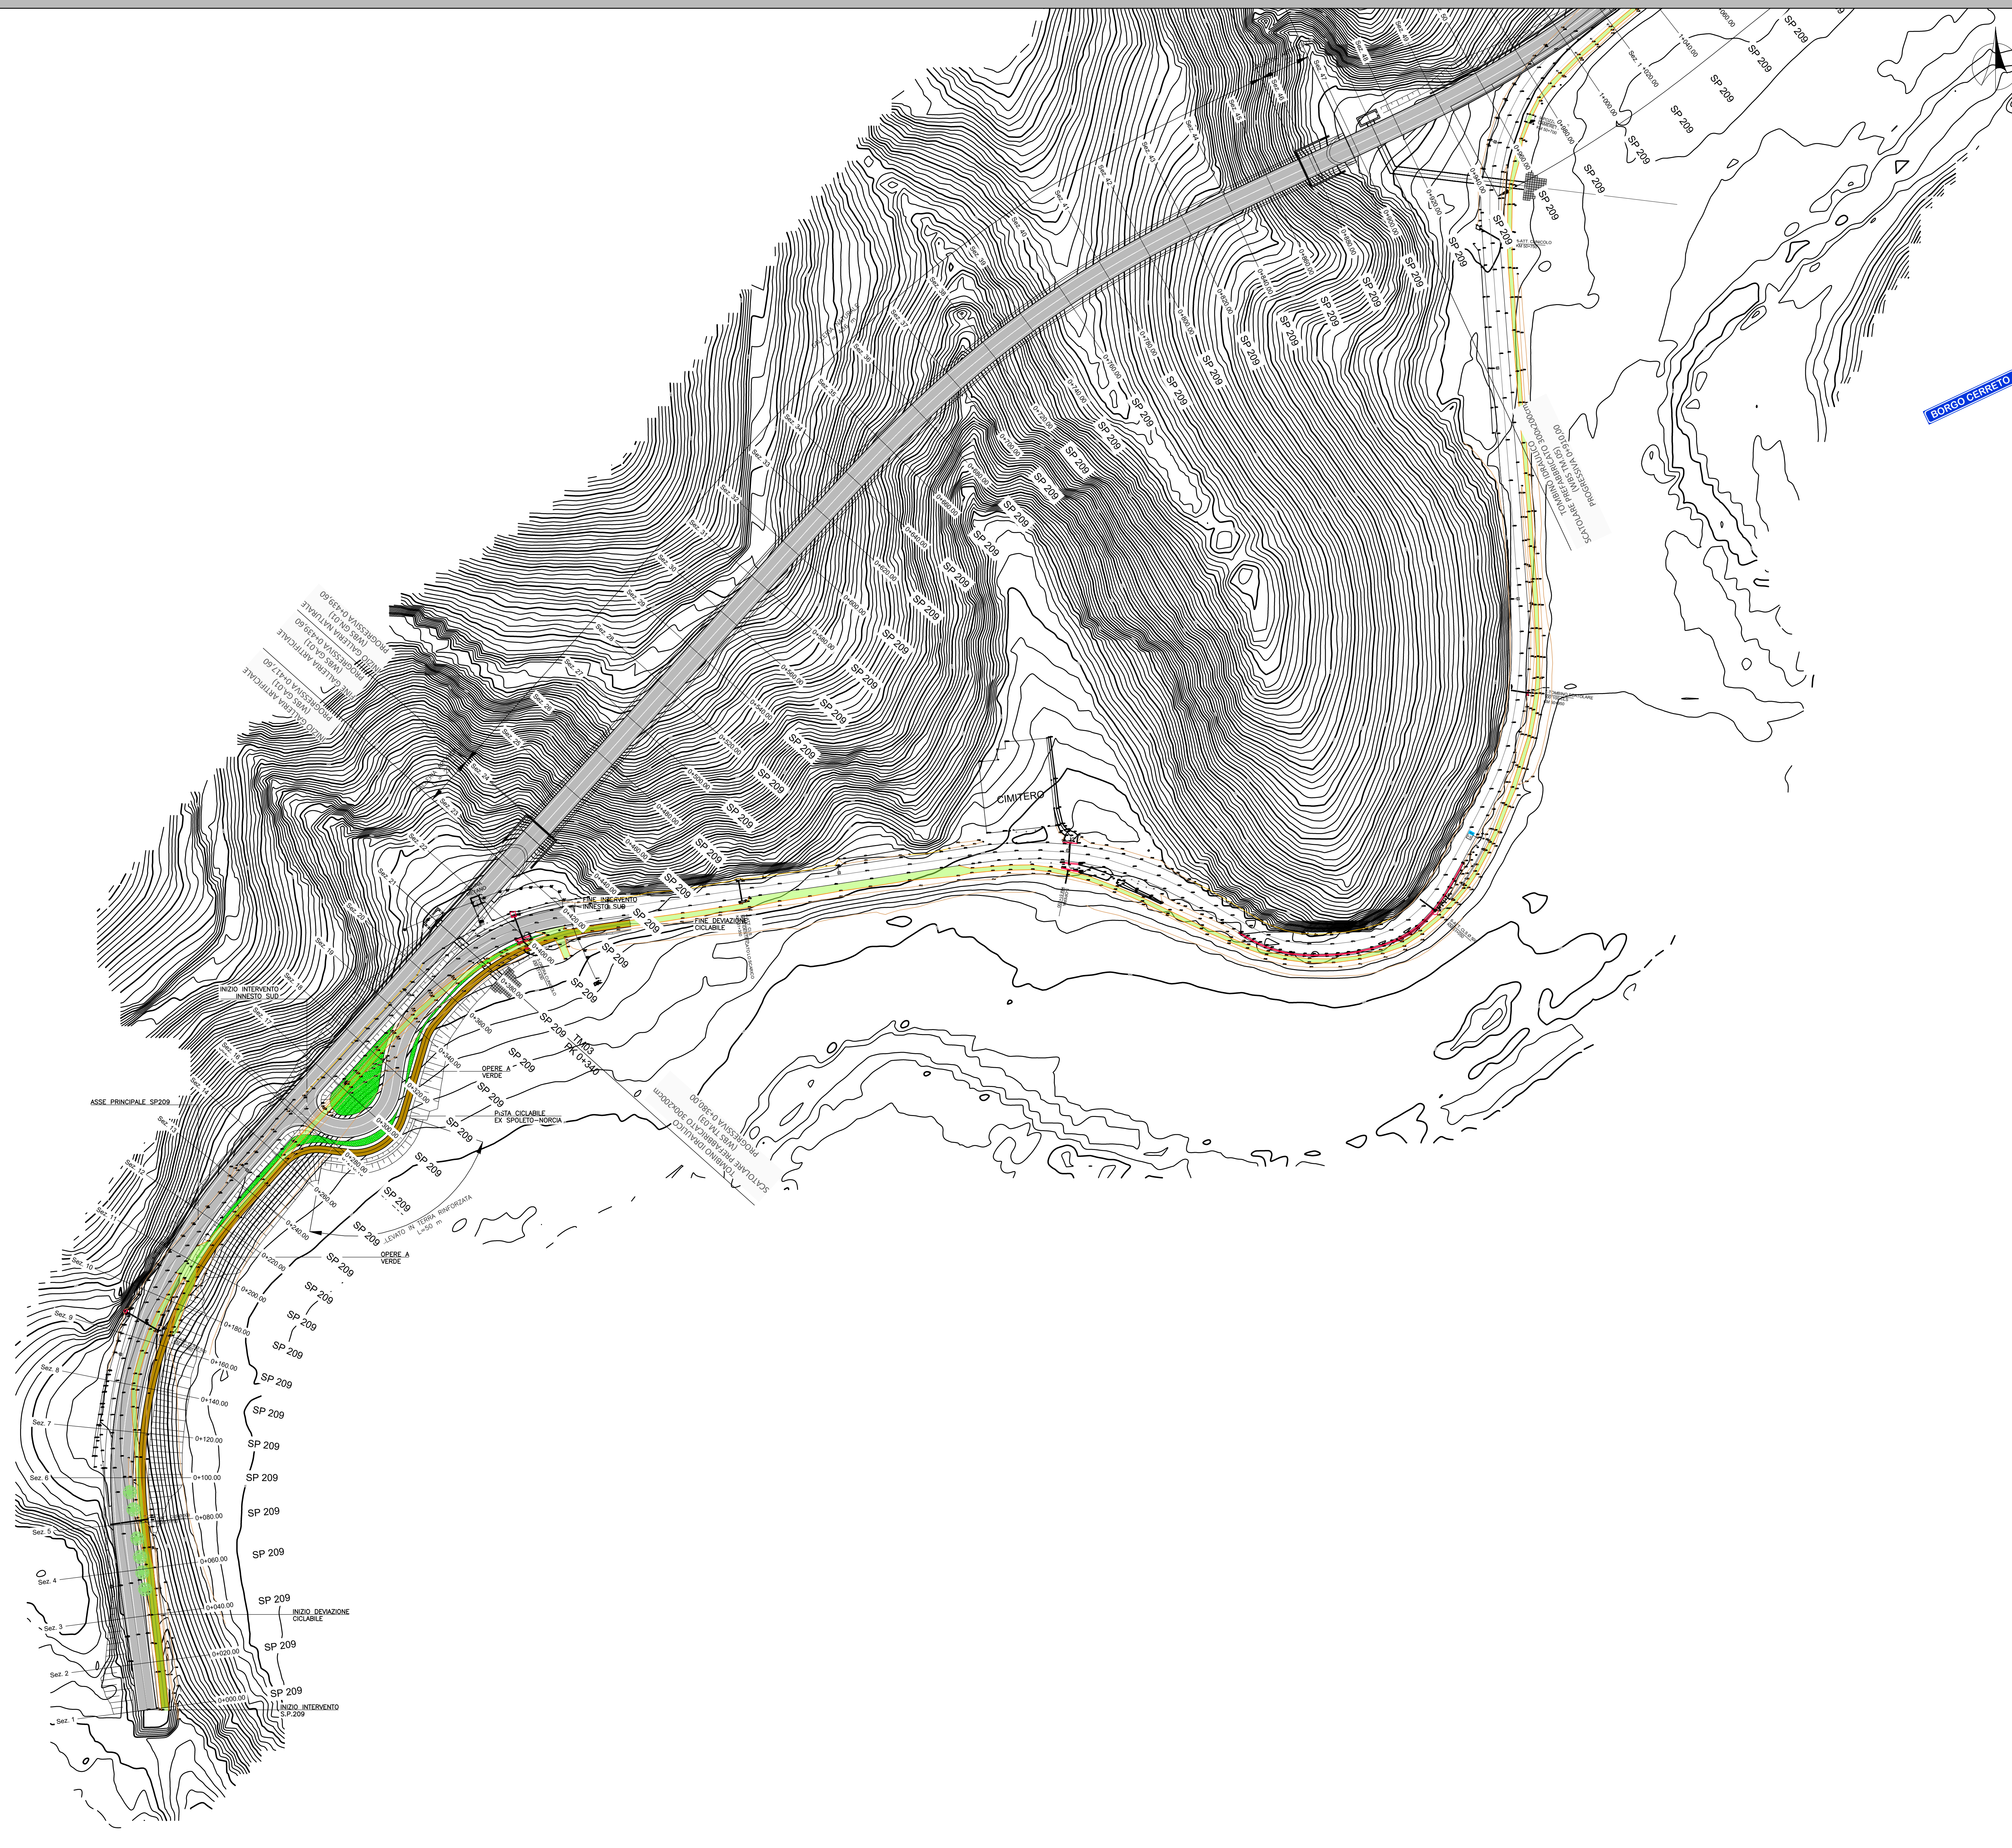


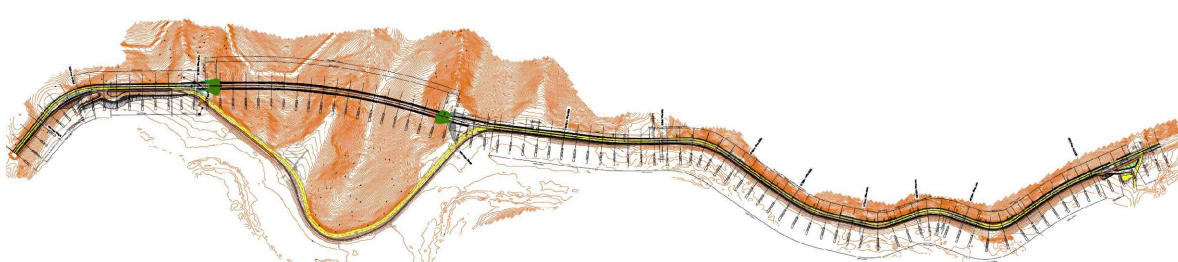

		Struttura Territoriale Umbria Via XX Settembre, 33 - 06121 Perugia T +39 075 / 57 491 P.ecc.una@umbria.gruppofsterritoriale.it - www.umbria.fs.it	
Anas S.p.A. - Gruppo Ferrovie dello Stato Italiane Società per azioni con oggetto di attività di direzione e coordinamento di ferrovie dello Stato Italiano S.p.A. e concessione al sensi del D.L. 138/2002 (convertito con L. 178/2002) Montecitorio, 10 - 00185 Roma T+39 06 44801 - T+39 06 4455234 P.ec.anas@gruppofsterritoriale.it Cap. Soc. Euro 2.500.000.000,00 - Iscr. R.E.A. 1024961 P.WA 02133681033 - P.C. 80204545087			
S.S. 685 "DELLE TRE VALLI UMBRE" RETTIFICA DEL TRACCIATO E ADEGUAMENTO ALLA SEZ. TIPO CZ DAL km 41+500 al km 51+500 STRALCIO 1 - LAVORI DI ADEGUAMENTO ALLA SEZ. TIPO CZ DAL km 49+300 al km 51+500			
			
PROGETTO ESECUTIVO			
IMPRESA ESECUTRICE  bruno teodoro		RESPONSABILE DEL PROCEDIMENTO Ing. Gianluca DE PAOLIS	
PROGETTAZIONE  TECH PROJECT		DeGns	
IL PROGETTISTA Ing. Valerio BAJETTI Consulente Tecnico (Dalla nostra esperienza da ingegneri)		IL COORDINATORE DELLA SICUREZZA IN FASE DI PROGETTAZIONE Ing. Fabrizio BAJETTI Consulente Tecnico (Dalla nostra esperienza da ingegneri)	
			
PROTOCOLLO		DATA	
N. ELABORATO D101		CAPITOLO D1 - ASSE PRINCIPALE PLANIMETRIA DI PROGETTO - Tav.1	
CODICE PROGETTO PROGETTO P G C 0 3 7 4 E 2 2 0 1		NOME FILE D101_T01PS002TRAPL01_A.dwg CODICE ELAB. T 0 1 P S 0 0 2 T R A P L 0 1	
		REVISIONE A	SCALA 1:1000
D			
C			
B			
A			
REV.	DESCRIZIONE	APRILE DATA	ING. GIULIA GAVERRA ING. SIKANDAR TANZI REDATTO VERIFICATO
			ING. VALERIO BAJETTI APPROVATO