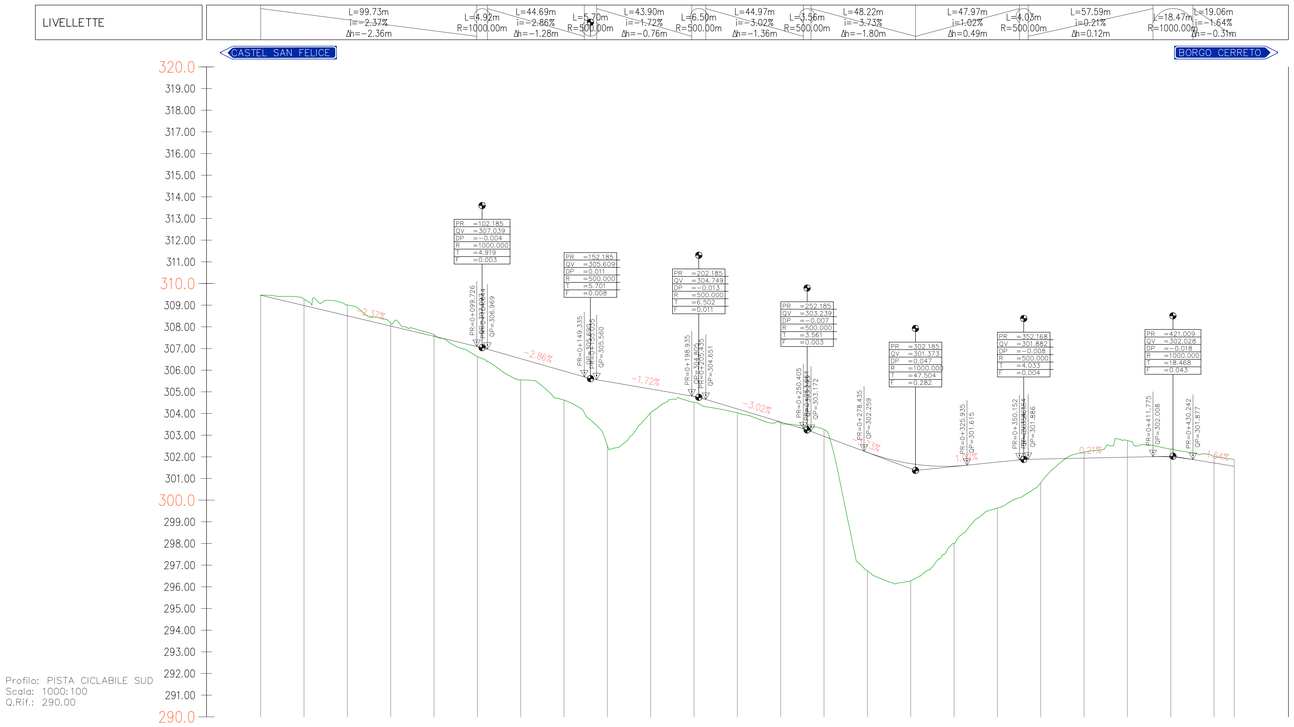

NUMERO SEZIONE	1	2	3	4	5	6	7	8	9	10	11	12	13	14	15	16	17	18	19	20	21	22	23	24
PROGRESSIVE SEZIONE	0+000	0+020	0+040	0+060	0+080	0+100	0+120	0+140	0+160	0+180	0+200	0+220	0+240	0+260	0+280	0+300	0+320	0+340	0+360	0+380	0+400	0+420	0+440	0+449
DISTANZE PROGRESSIVE	0.00	20.00	40.00	60.00	80.00	100.00	120.00	140.00	160.00	180.00	200.00	220.00	240.00	260.00	280.00	300.00	320.00	340.00	360.00	380.00	400.00	420.00	440.00	449.30
QUOTE TERRENO	309.47	309.28	309.01	308.18	307.64	306.62	305.55	304.62	302.52	304.04	304.52	304.03	303.57	303.25	296.74	296.28	298.01	299.64	300.81	302.22	302.75	302.36	302.01	301.88
QUOTE PROGETTO	309.47	309.28	309.01	308.18	307.64	306.62	305.55	304.62	302.52	304.04	304.52	304.03	303.57	303.25	296.74	296.28	298.01	299.64	300.81	302.22	302.75	302.36	302.01	301.88
DIFFERENZA QUOTE	0.00	0.00	0.00	0.00	0.00	0.00	0.00	0.00	0.00	0.00	0.00	0.00	0.00	0.00	0.00	0.00	0.00	0.00	0.00	0.00	0.00	0.00	0.00	0.00
ETTOMETRICHE	00					01					02					03					04			05
ANDAMENTO PLANIMETRICO																								
SOPRAELEVAZIONE																								

ANDAMENTO PLANIMETRICO: L=82.10m; Lc=142.64m R=170.00m; L=32.25m; Lc=9.65m R=10.00m; L=14.04m; Lc=29.59m R=21.49m; L=33.79m; Lc=7.77m R=20.00m; L=10.10m; Lc=71.69m R=100.00m; L=16.68m

anas GRUPPO FS ITALIANE

Struttura Territoriale Umbria
Via XX Settembre, 93 - 06121 Perugia T [+39] 075 / 57 491
Pec anas.umbria@postacert.stradeanas.it - www.stradeanas.it

Anas S.p.A. - Gruppo Ferrovie dello Stato Italiane
Società con socio unico soggetta all'attività di direzione e coordinamento di ferrovie dello Stato
Capitale Soc. Euro 2.269.892.000,00 interamente versati del D.L. 138/2002 (convertito con L. 178/2002)
Via Monzambano, 10 - 00185 Roma T [+39] 06 44461 - F [+39] 06 4456224
Pec anas@postacert.stradeanas.it
Cap. Soc. Euro 2.269.892.000,00 Iscr. R.E.A. 1024951 P.IVA 02133681003 – C.F. 80208450587

S.S. 685 "DELLE TRE VALLI UMBRE"

RETTIFICA DEL TRACCIATO E ADEGUAMENTO ALLA SEZ. TIPO C2 DAL km 41+500 al km 51+500
STRALCIO 1 - LAVORI DI ADEGUAMENTO ALLA SEZ. TIPO C2 DAL km 49+300 al km 51+500

PROGETTO ESECUTIVO

IMPRESA ESECUTRICE
bruno teodoro
PROGETTAZIONE
Ingegneria del Territorio s.r.l. | TECH PROJECT Ingegneria Integrata | De.Arns

RESPONSABILE DEL PROCEDIMENTO
Ing. Gianluca DE PAOLIS

IL PROGETTISTA
Ing. Valerio BAJETTI
(Ordine degli Ingegneri della provincia di Roma n°A29211)
(Dottore tecnico Ingegneria dell'Ambiente)

IL COORDINATORE DELLA SICUREZZA IN FASE DI PROGETTAZIONE
Ing. Fabrizio BAJETTI
(Ordine degli Ingegneri della provincia di Roma n°19712)
(Dottore tecnico Ingegneria dell'Ambiente)

PROTOCOLLO	DATA

N. ELABORATO: D113

CAPITOLO D1 - ASSE PRINCIPALE
PROFILI LONGITUDINALI - PISTA CICLABILE SUD - TAV.5

CODICE PROGETTO	NOME FILE	REVISIONE	SCALA:
PROGETTO: PG0374E2201	D113_T01PS00TRAFP05_A.dwg CODICE ELAB.: T01PS00TRAFP05	A	1:1.000/100

REV.	DESCRIZIONE	DATA	REDATTO	VERIFICATO	APPROVATO
D					
C					
B					
A	PRIMA EMISSIONE	APRILE 2024	ING. GIULIA CAVATERRA	Ing.	Ing. Valerio BAJETTI

BAJETTI VALERIO
Ordine degli Ingegneri della Provincia di Roma
Ingegnere
26/04/2024
09:58:41
GMT+02:00