



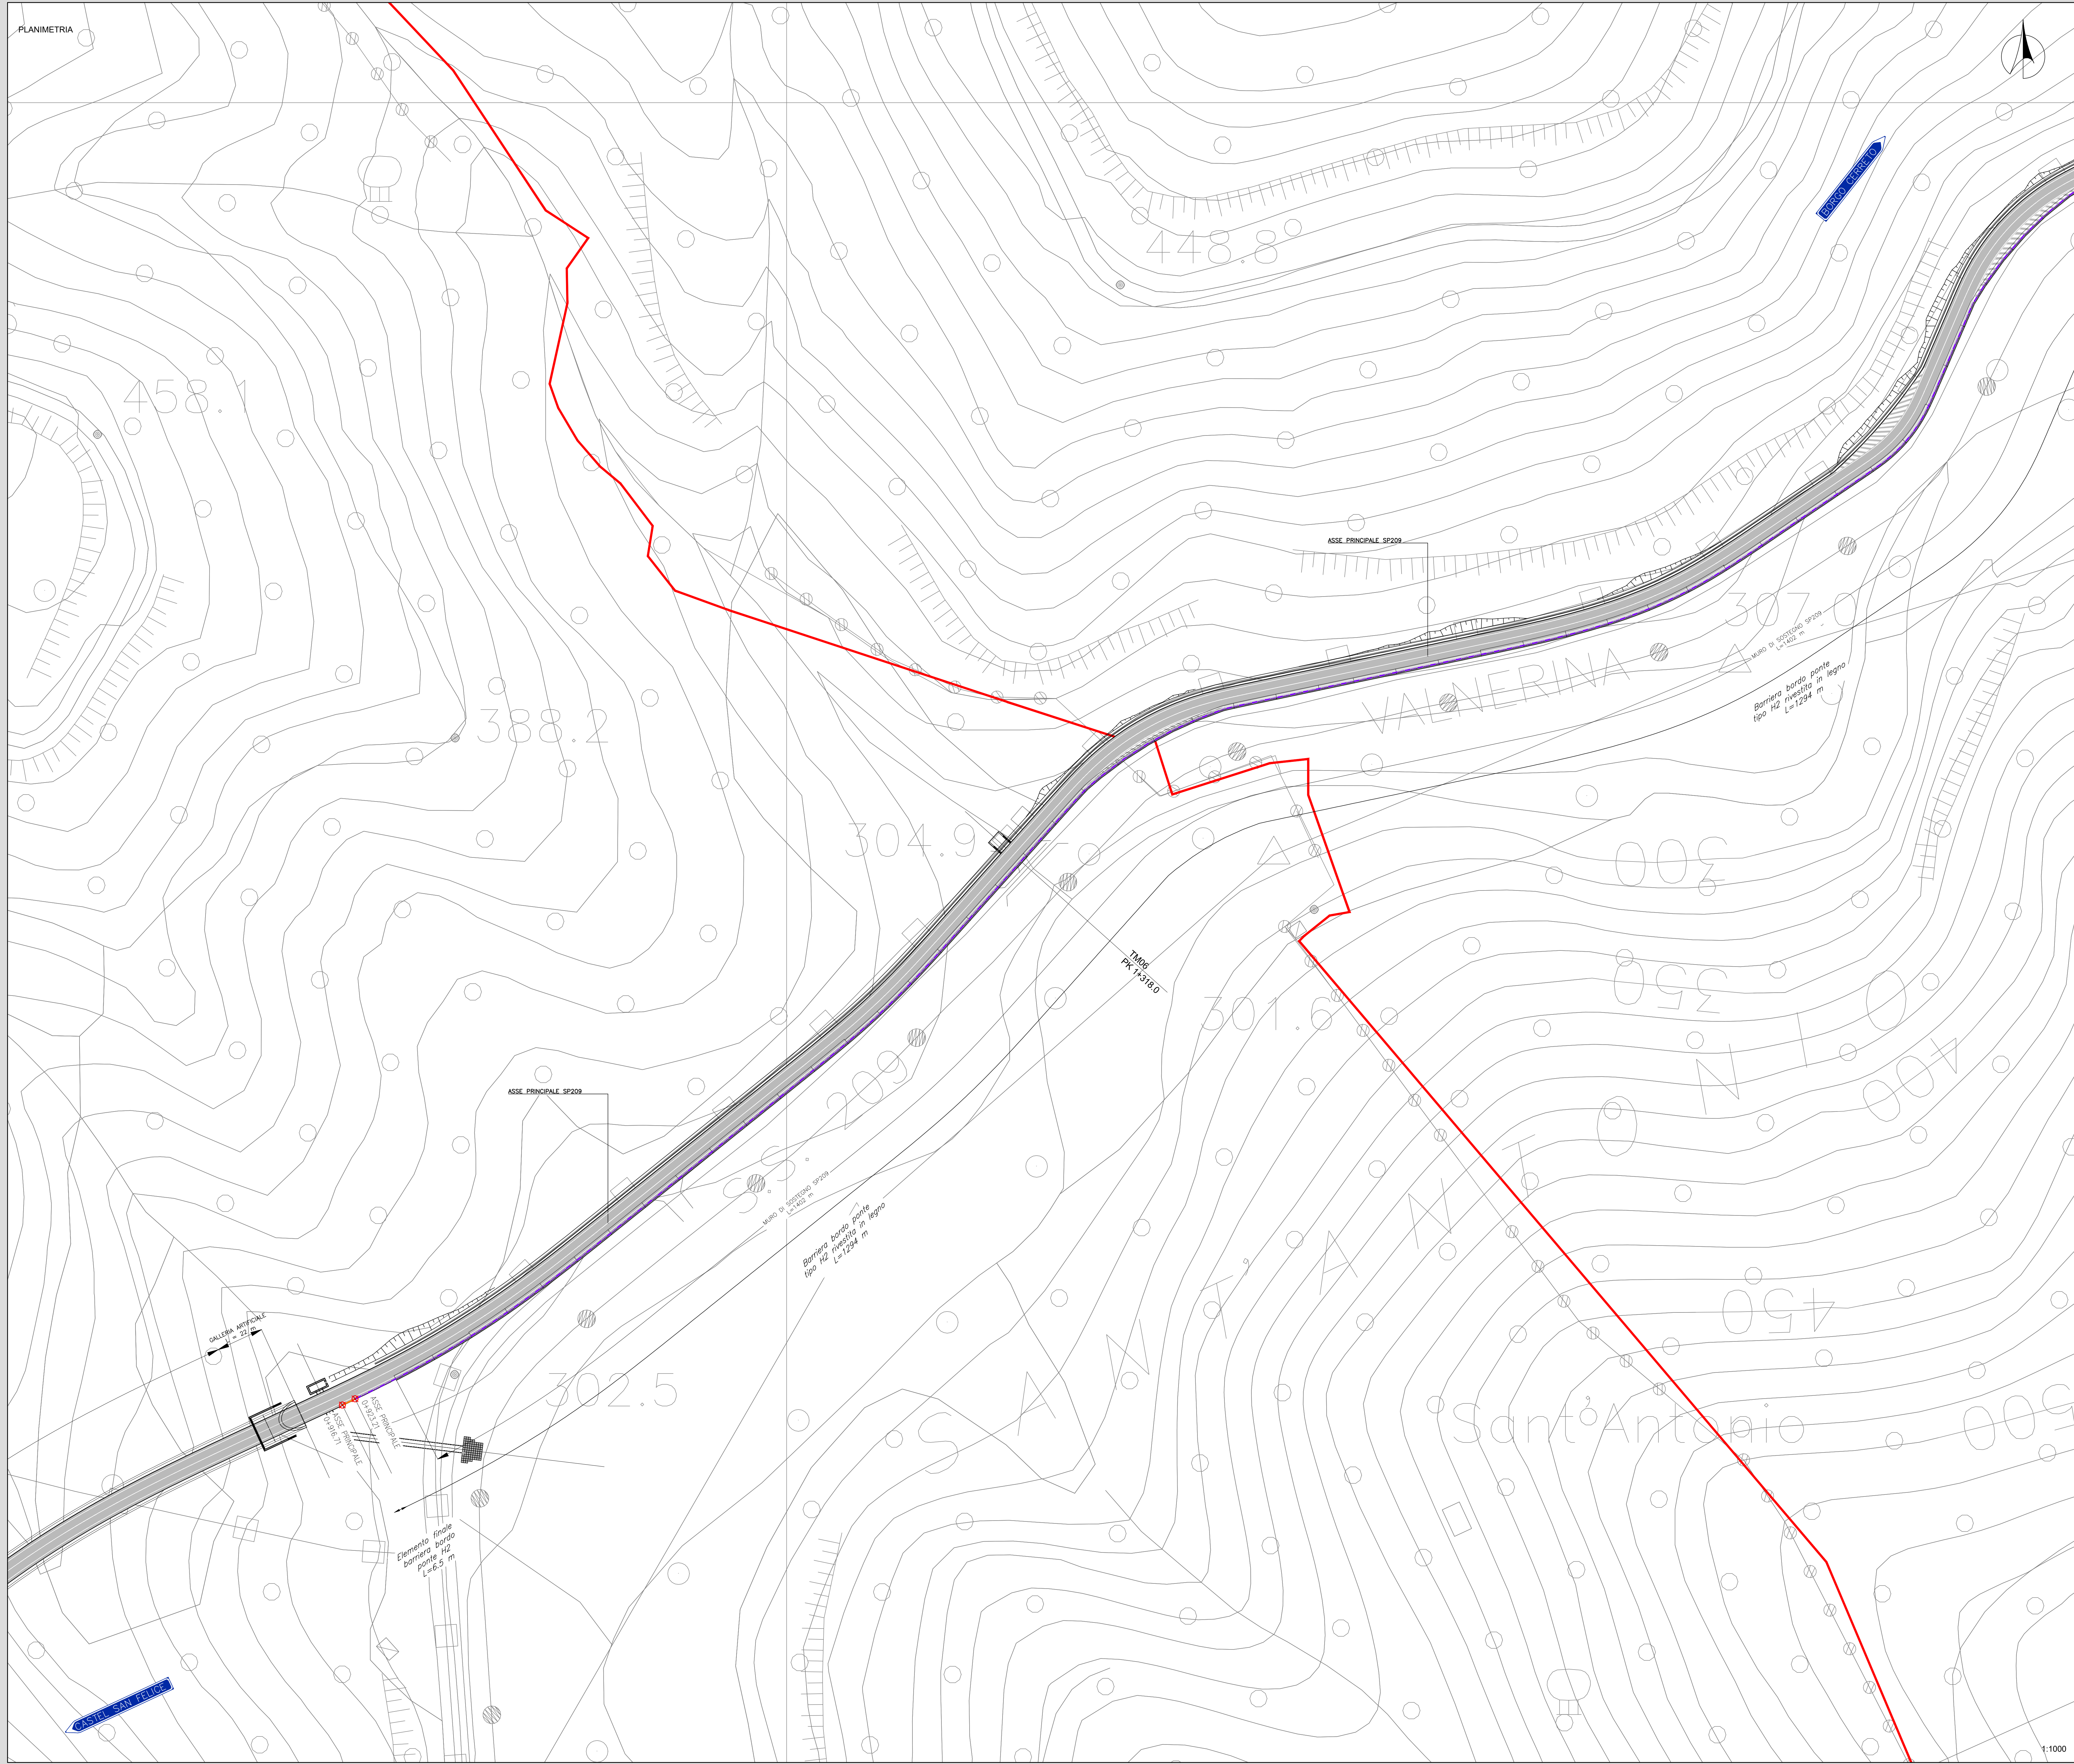

KEY-PLAN
FUORI SCALA

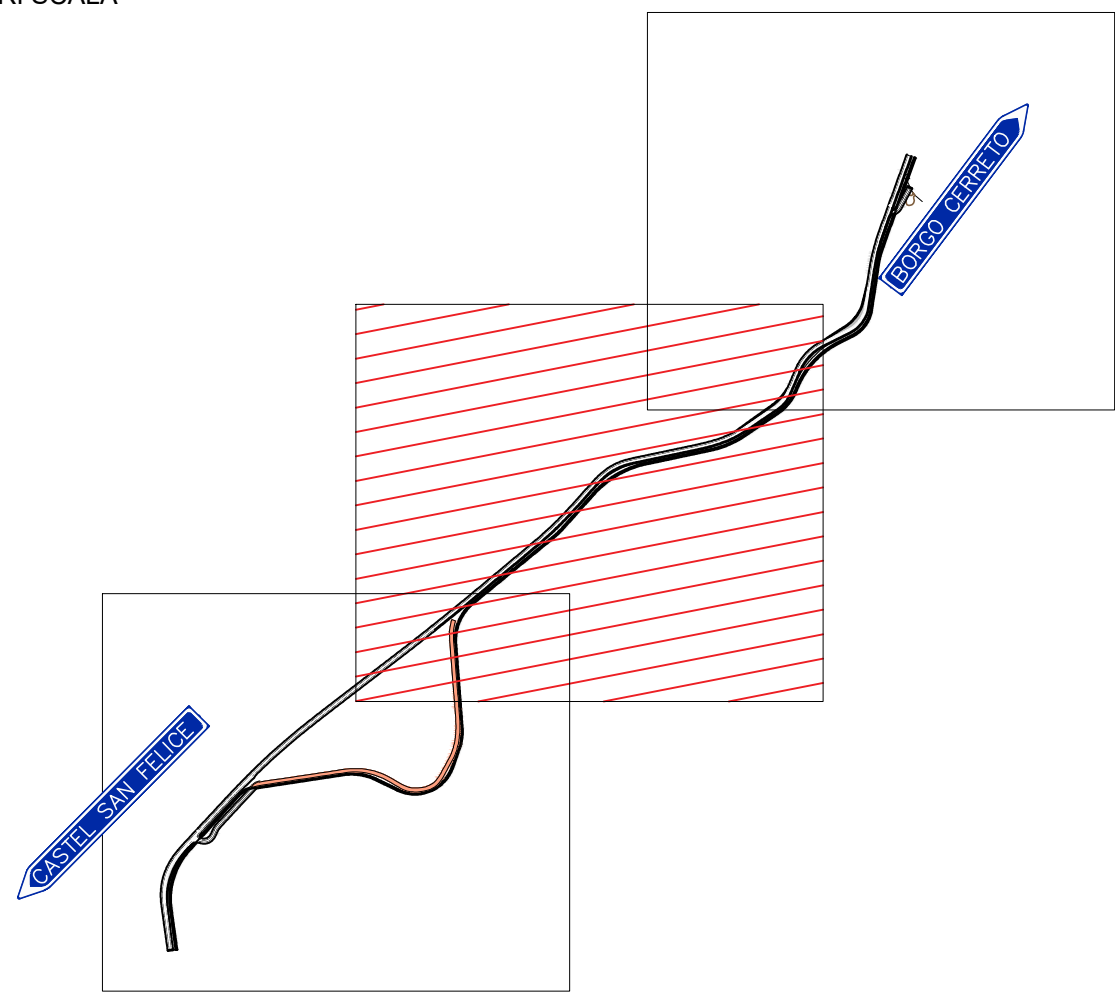

Struttura Territoriale Umbra
Via XX Settembre, 32 - 00187 Roma T (+39) 075 / 57 491
Pec: strutt.territoriale@regione.umbria.it - www.strutt.territoriale.it

Anas S.p.A. - Gruppo Ferrovie dello Stato Italiane
Società con socio unico soggetta all'attività di direzione e coordinamento di Ferrovie dello Stato Italiane S.p.A. e consociata al sensi del D.L. 138/2002 (convertito con L. 178/2002)
Via Marmarino, 10 - 00185 Roma T (+39) 06 44461 - F (+39) 06 4450224
Pec: anas@postecert.italpost.it
Cap. Soc. Euro 2.269.892.000,00 Iscr. R.E.A. 102951 P.IVA 0213381003 - C.F. 8020450587

S.S. 685 "DELLE TRE VALLI UMBRE"
RETTIFICA DEL TRACCIATO E ADEGUAMENTO ALLA SEZ. TIPO C2 DAL km 41+500 al km 51+500
STRALCIO 1 - LAVORI DI ADEGUAMENTO ALLA SEZ. TIPO C2 DAL km 49+300 al km 51+500

PROGETTO ESECUTIVO

IMPRESA ESECUTRICE
bruno teodoro

RESPONSABILE DEL PROCEDIMENTO
Ing. Gianluca DE PAOLIS

PROGETTAZIONE

IL PROGETTISTA
Ing. Valerio BAILETTI
Classe degli ingegneri della provincia di Roma (A001)
(Firma autografa leggibile con digital)

IL COORDINATORE DELLA SICUREZZA IN FASE DI PROGETTAZIONE
Ing. Valerio BAILETTI
Classe degli ingegneri della provincia di Roma (A001)
(Firma autografa leggibile con digital)

PROTOCOLLO **DATA**

N. ELABORATO: **D302**

CAPITOLO D3 - BARRIERE DI SICUREZZA
PLANIMETRIA BARRIERE STRADALI - TAV. 2

CODICE PROGETTO	NOME FILE	REVISIONE	SCALA:
PROGETTO PG0374E2201	D302_T00PS001TRAPL12_A.dwg		
CODICE ELAB. T00PS001TRAPL12		A	1:1.000
D			
C			
B			
A			
REV.	DESCRIZIONE	DATA	REDDATO VERIFICATO APPROVATO

PRIMA EMISSIONE
APRILE 2024
ING. GIULIA CANTIERA
ING. GIANCARLO TANZI
ING. VALERIO BAILETTI