


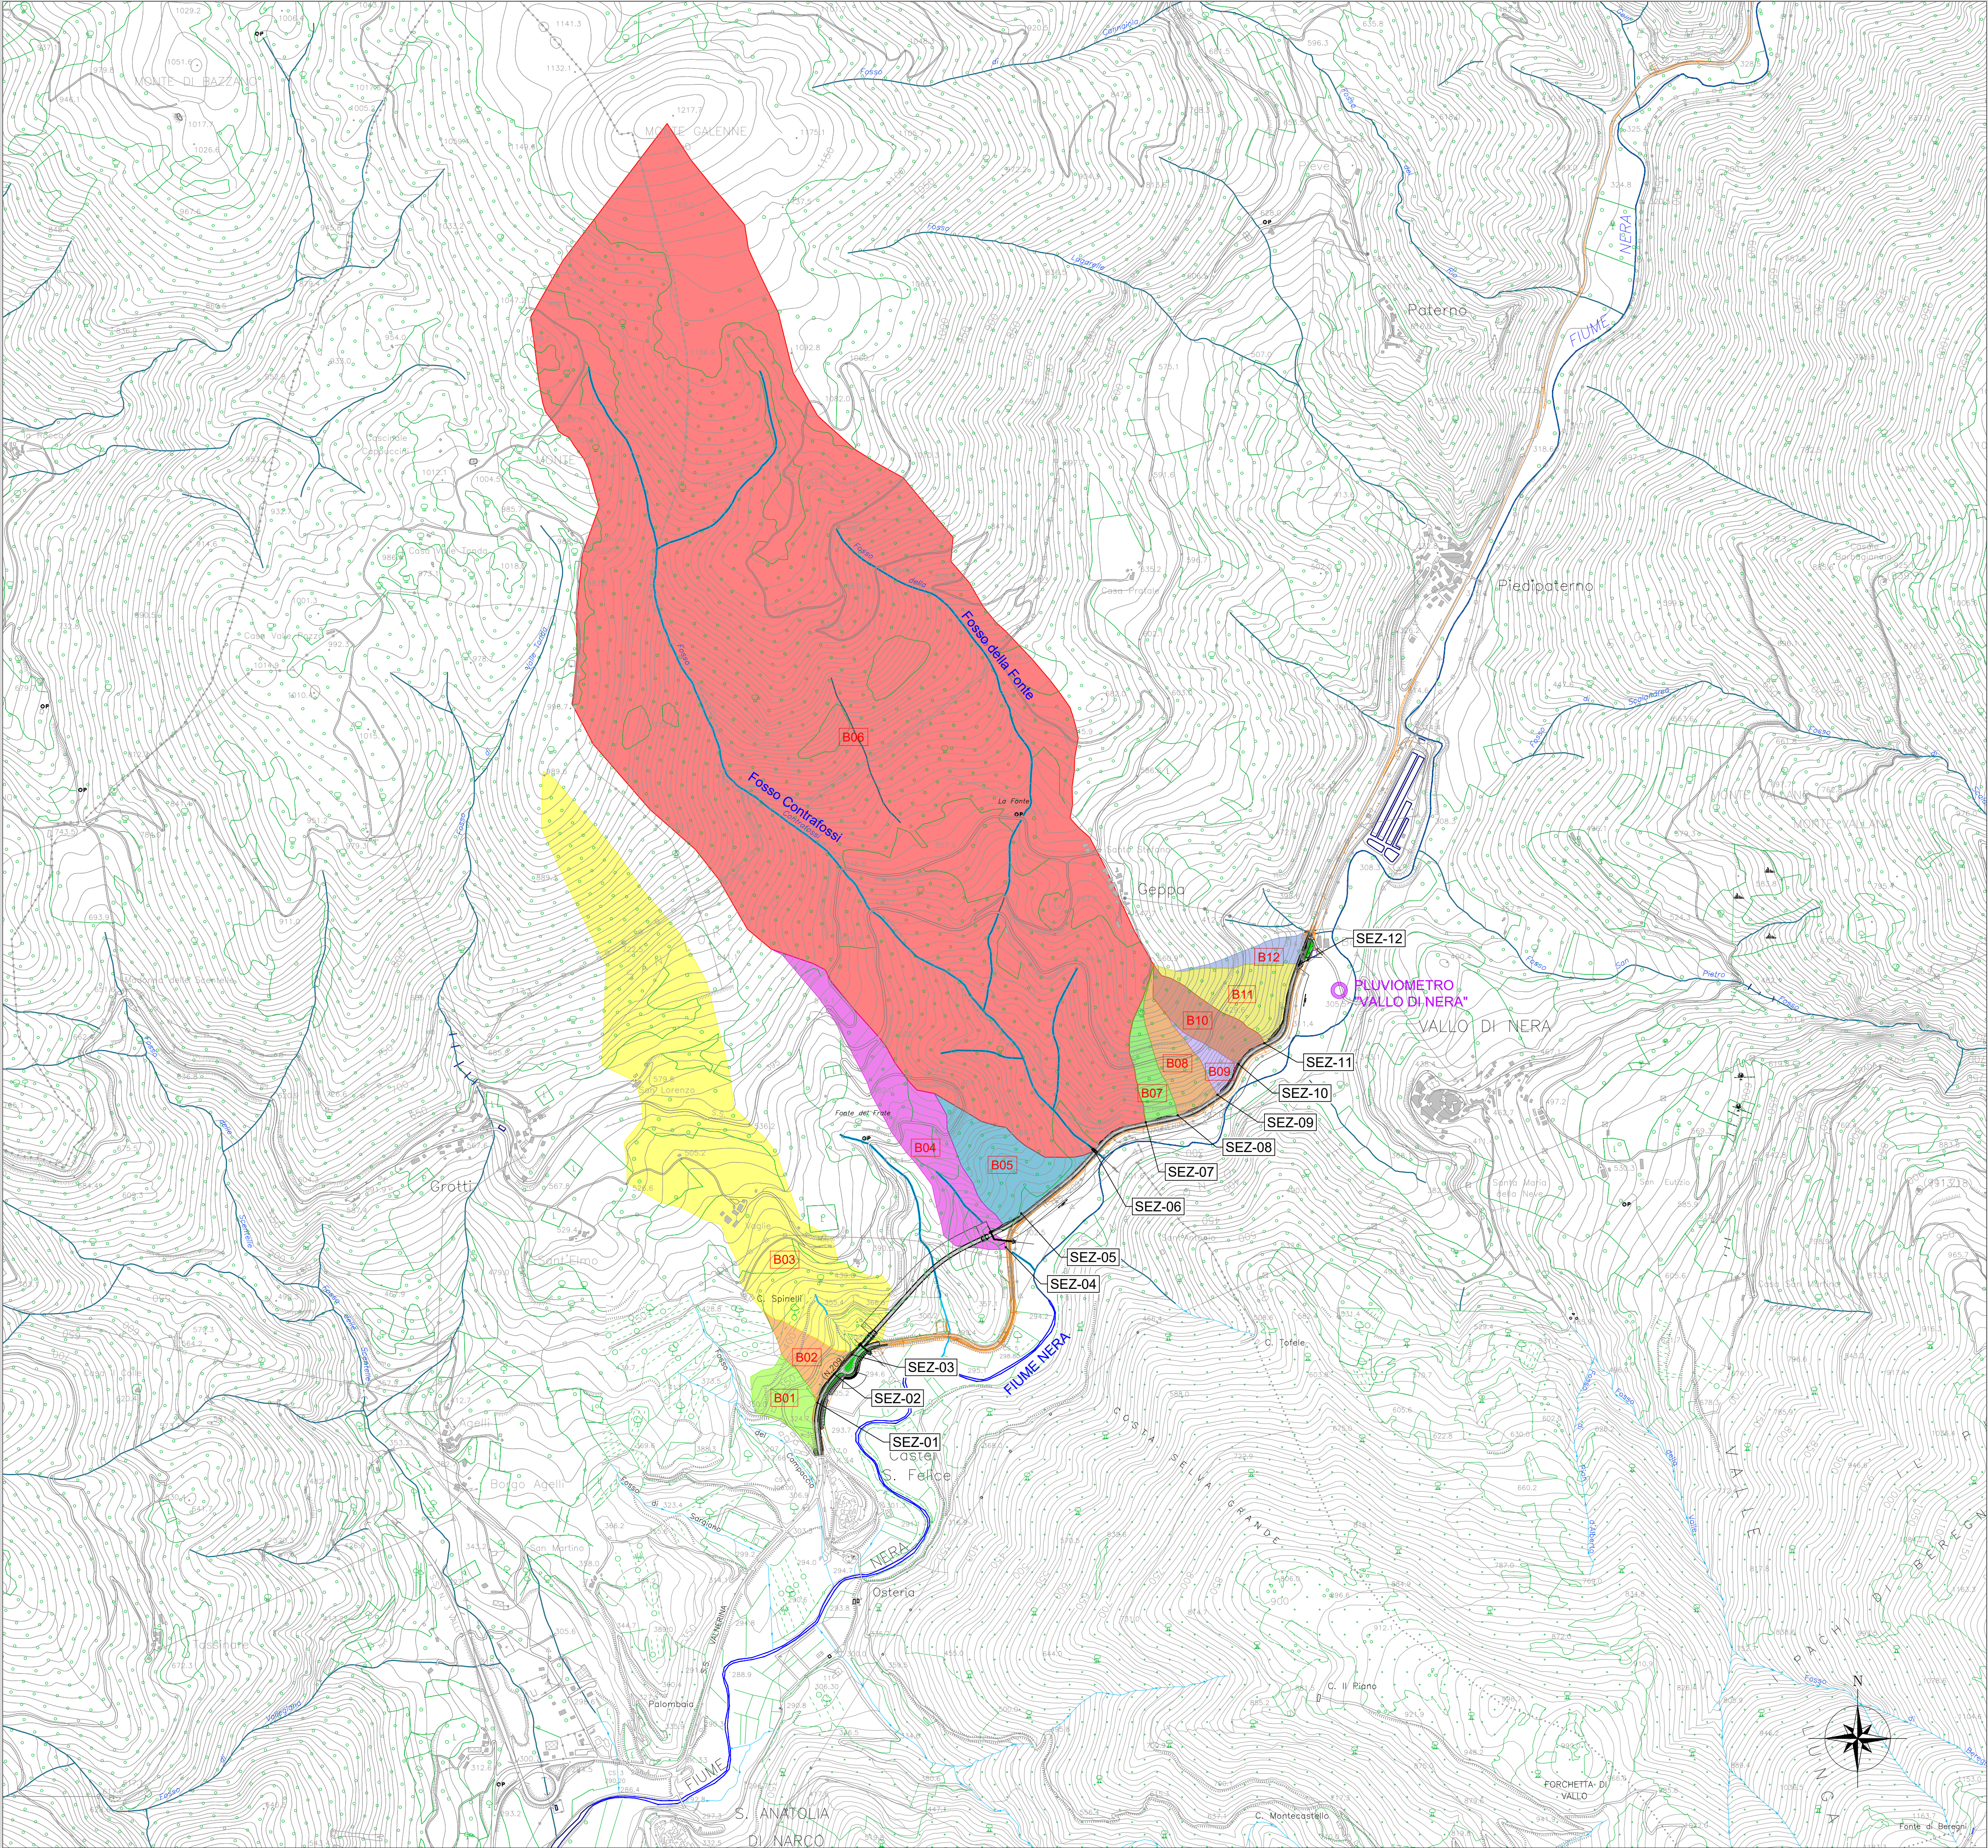

LEGENDA

PLUVIOMETRO

SEZIONE DI CHIUSURA

BACINO B01

BACINO B02

BACINO B03

BACINO B04

BACINO B05

BACINO B06

BACINO B07

BACINO B09

BACINO B10

BACINO B11

BACINO B12

Struttura Territoriale Umbria

Via XX Settembre, 33 - 06121 Perugia T [+39] 075 / 57 491

Pec: anas.umbria@postacert.stradanas.it - www.stradanas.it

ANAS

GRUPPO FS ITALIANE

ANAS S.p.A. - Gruppo Ferrovie dello Stato Italiane

Società con socio unico soggetta all'attività di direzione e coordinamento di ferrovie dello Stato Italiano S.p.A. e concessionaria ai sensi del D.L. 136/2002 (convertito con L. 178/2002)

Via Moncombare, 10 - 00185 Roma T [+39] 06 44461 - F [+39] 06 4456224

Pec: anas@postacert.stradanas.it

Cap. Soc. Euro 2.269.892.000,00 Iscr. R.E.A. 1024951 P.IVA 02133681003 - C.F. 80208450587

S.S. 685 "DELLE TRE VALLI UMBRE"

RETTIFICA DEL TRACCIATO E ADEGUAMENTO ALLA SEZ. TIPO C2 DAL km 41+500 al km 51+500

STRALCIO 1 - LAVORI DI ADEGUAMENTO ALLA SEZ. TIPO C2 DAL km 49+300 al km 51+500

PROGETTO ESECUTIVO

IMPRESA ESECUTRICE

bruno teodoro

PROGETTAZIONE

IL PROGETTISTA

Ing. Valerio BAJETTI

Ordine degli Ingegneri della provincia di Roma n°10127

(Diretto tecnico Ingegnere del Territorio)

IL COORDINATORE DELLA SICUREZZA IN FASE DI PROGETTAZIONE

Ing. Fabrizio BAJETTI

Ordine degli Ingegneri della provincia di Roma n°10127

(Diretto tecnico Ingegnere del Territorio)

PROTOCOLLO

DATA

N. ELABORATO:

E002

E - PROGETTO IDRAULICO

E0 - PARTE GENERALE

COROGRAFIA DEI BACINI IDROGRAFICI

CODICE PROGETTO

PROGETTO

PG0374E2201

NOOME FILE

E002_T00ID00IDRC001_A.dwg

REVISIONE

SCALA:

CODICE ELAB.

T001D001DRCO01

A

1:10.000

D

C

B

A

REV.

PRIMA EMISSIONE

APRILE 2024

ING. ELISABETTA ROMANO

ING. GIANCARLO TANZI

ING. VALERIO BAJETTI

DESCRIZIONE

DATA

REDATTO

VERIFICATO

APPROVATO