


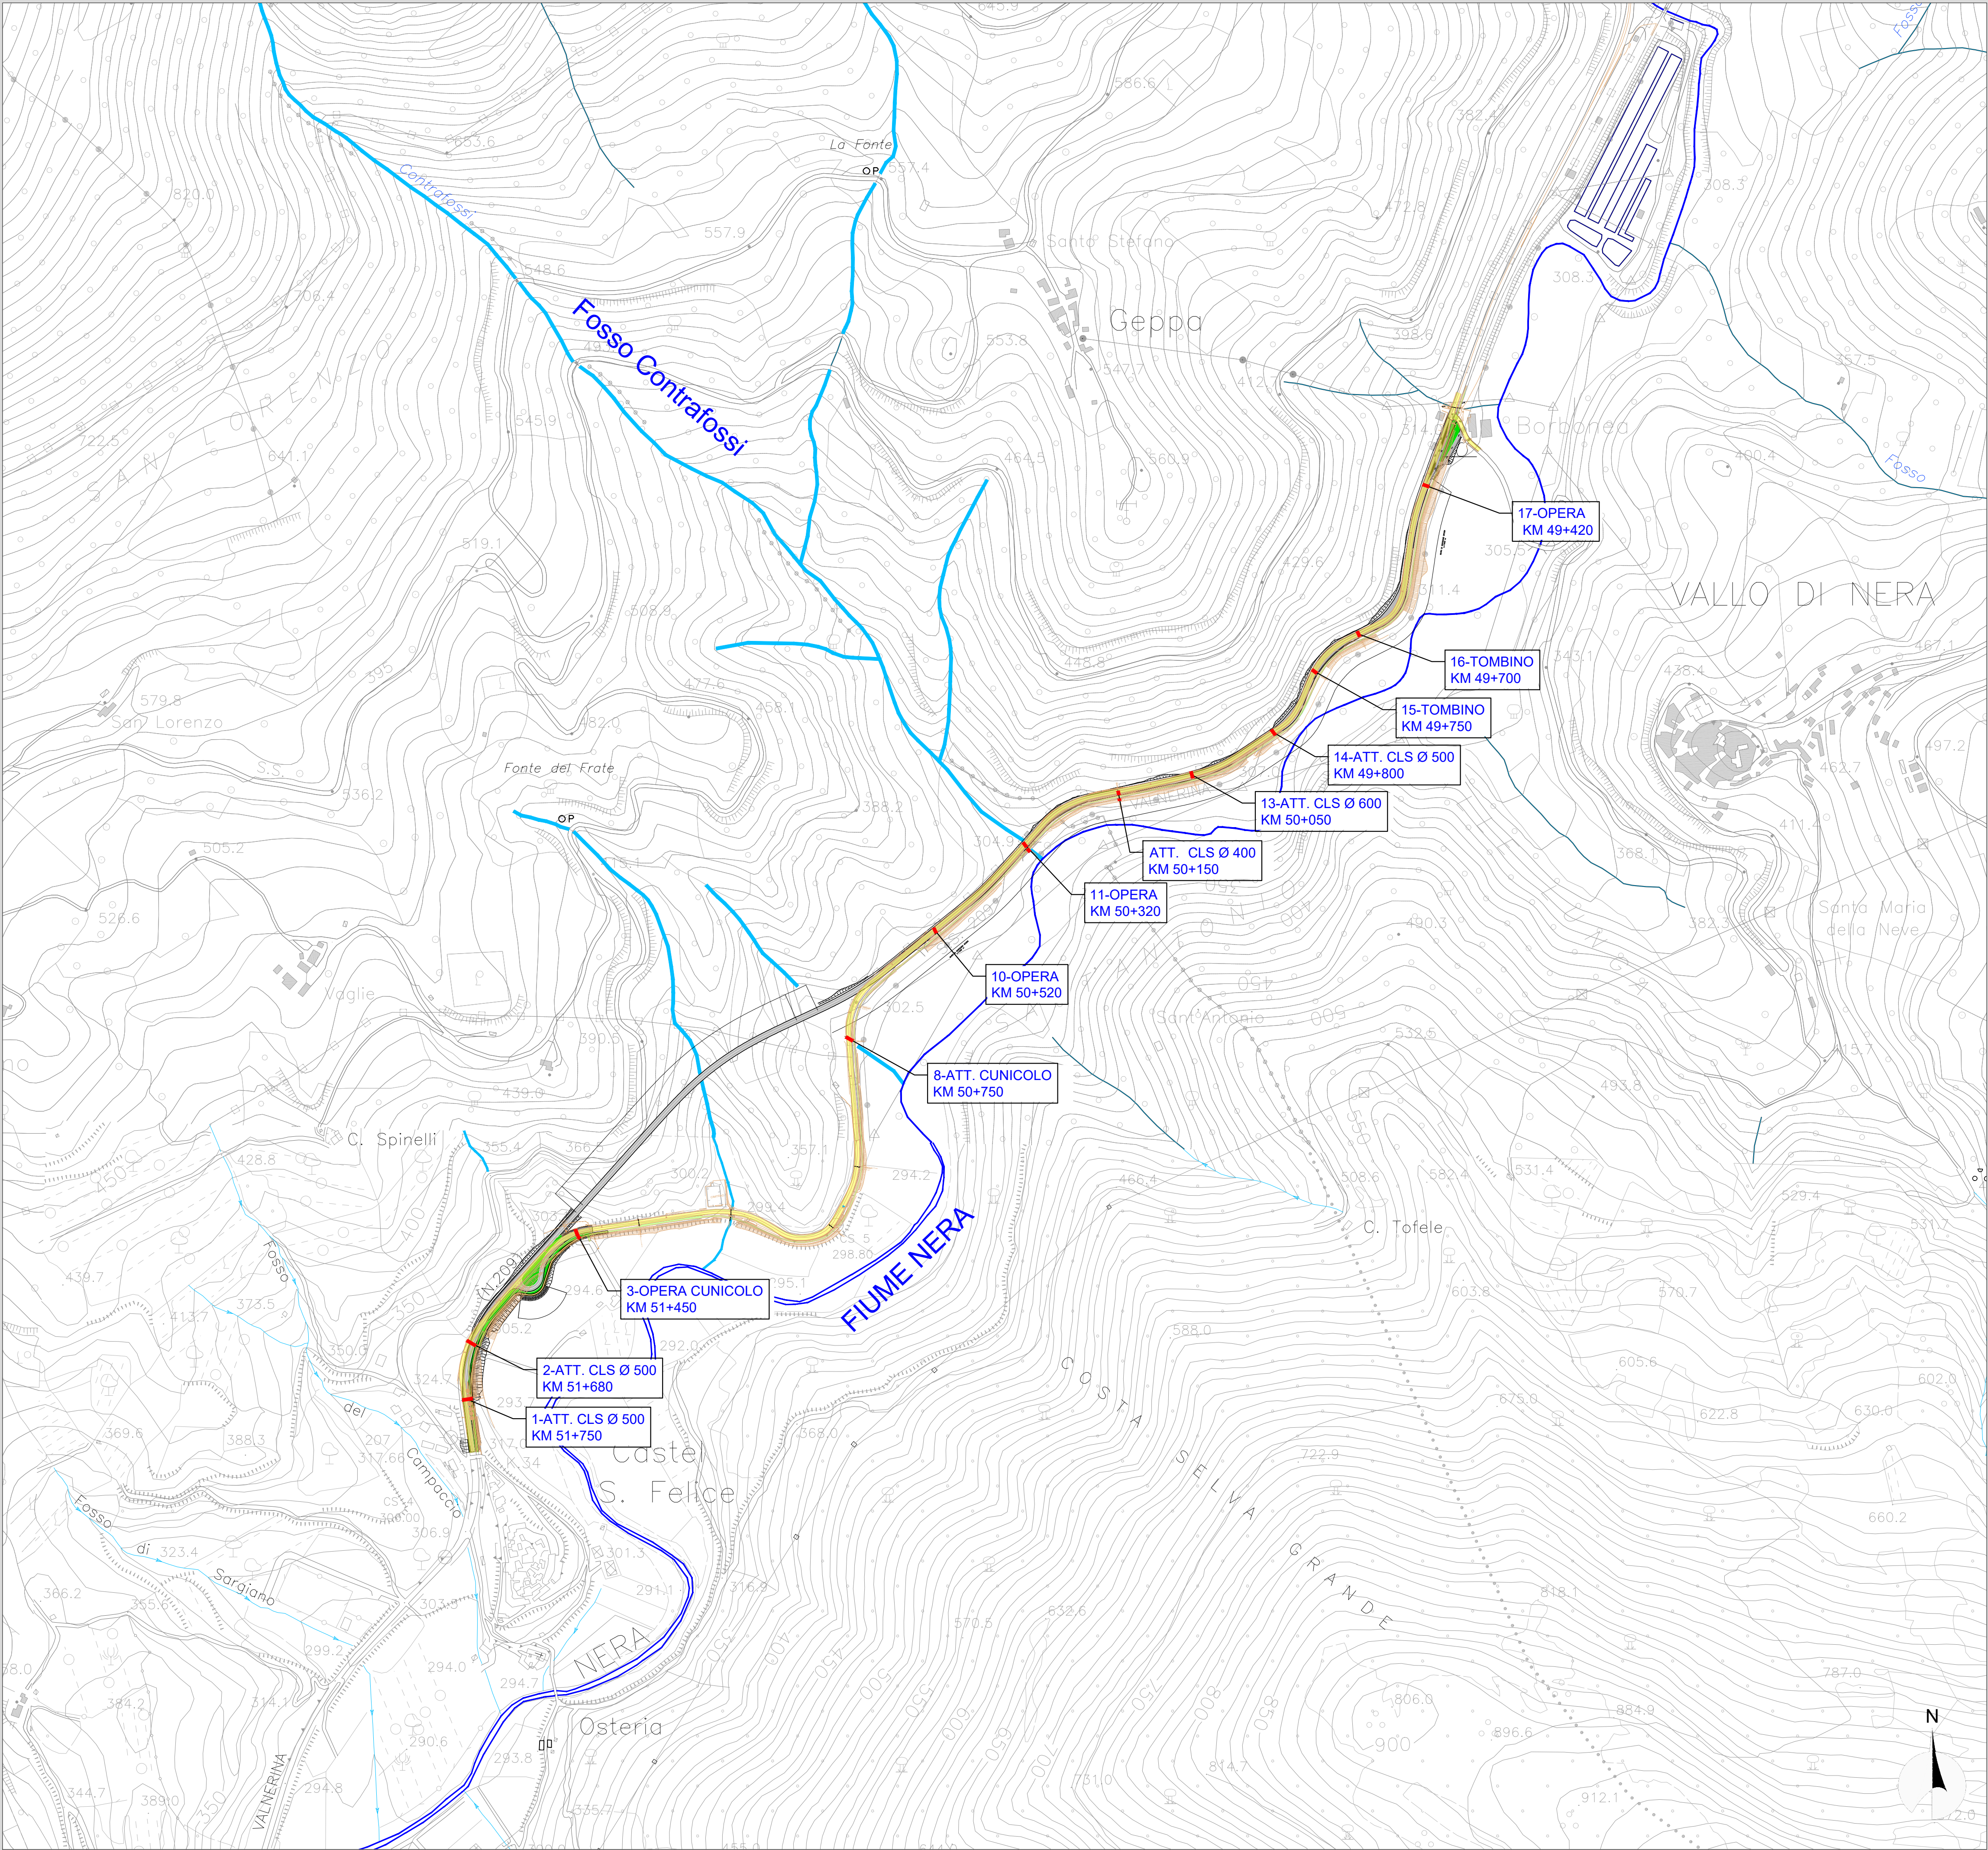

LEGENDA

RETICOLO IDROGRAFICO

OPERA DI ATTRAVERSAMENTO ESISTENTE

RILIEVO STATO DI FATTO

Struttura Territoriale Umbria
Via XX Settembre, 33 - 06121 Perugia T [+39] 075 / 57 491
Pec: anas.umbria@postacert.stradanas.it - www.stradanas.it

Anas S.p.A. - Gruppo Ferrovie dello Stato Italiane
Società con socio unico soggetta all'attività di direzione e coordinamento di ferrovie dello Stato
italiane S.p.A. e concessionaria ai sensi del D.L. 136/2002 (convertito con L. 178/2002)
Via Moncambrano, 10 - 00185 Roma T [+39] 06 44461 - F [+39] 06 4456224
Pec: anas@postacert.stradanas.it
Cap. Soc. Euro 2.269.892.000,00 Iscr. R.E.A. 1024951 P.IVA 02133681003 - C.F. 80208450587

S.S. 685 "DELLE TRE VALLI UMBRE"
RETTIFICA DEL TRACCIATO E ADEGUAMENTO ALLA SEZ. TIPO C2 DAL km 41+500 al km 51+500
STRALCIO 1 - LAVORI DI ADEGUAMENTO ALLA SEZ. TIPO C2 DAL km 49+300 al km 51+500

PROGETTO ESECUTIVO

IMPRESA ESECUTRICE	RESPONSABILE DEL PROCEDIMENTO
	Ing. Gianluca DE PAOLIS
PROGETTAZIONE	
IL PROGETTISTA	IL COORDINATORE DELLA SICUREZZA IN FASE DI PROGETTAZIONE
Ing. Valerio BAJETTI Ordine degli Ingegneri della provincia di Roma n°102/1 (Diretto tecnico Ingegneria del Territorio)	Ing. Fabrizio BAJETTI Ordine degli Ingegneri della provincia di Roma n°102/1 (Diretto tecnico Ingegneria del Territorio)
PROTOCOLLO	DATA

N. ELABORATO:	E - PROGETTO IDRAULICO		
E003	E0 - PARTE GENERALE		
PLANIMETRIA DELLE INTERFERENZE CON IL RETICOLO IDROGRAFICO			
CODICE PROGETTO	NOOME FILE	REVISIONE	SCALA:
PROGETTO	E003-T00ID00IDRPL01_A.dwg		
PG0374E2201	CODICE ELAB.	T00ID00IDRPL01	A 1:5.000
D			
C			
B			
A	PRIMA EMISSIONE	APRILE 2024	ING. ELISABETTA ROMANO ING. GIANCARLO TANZI ING. VALERIO BAJETTI
REV.	DESCRIZIONE	DATA	REDDATTO VERIFICATO APPROVATO