


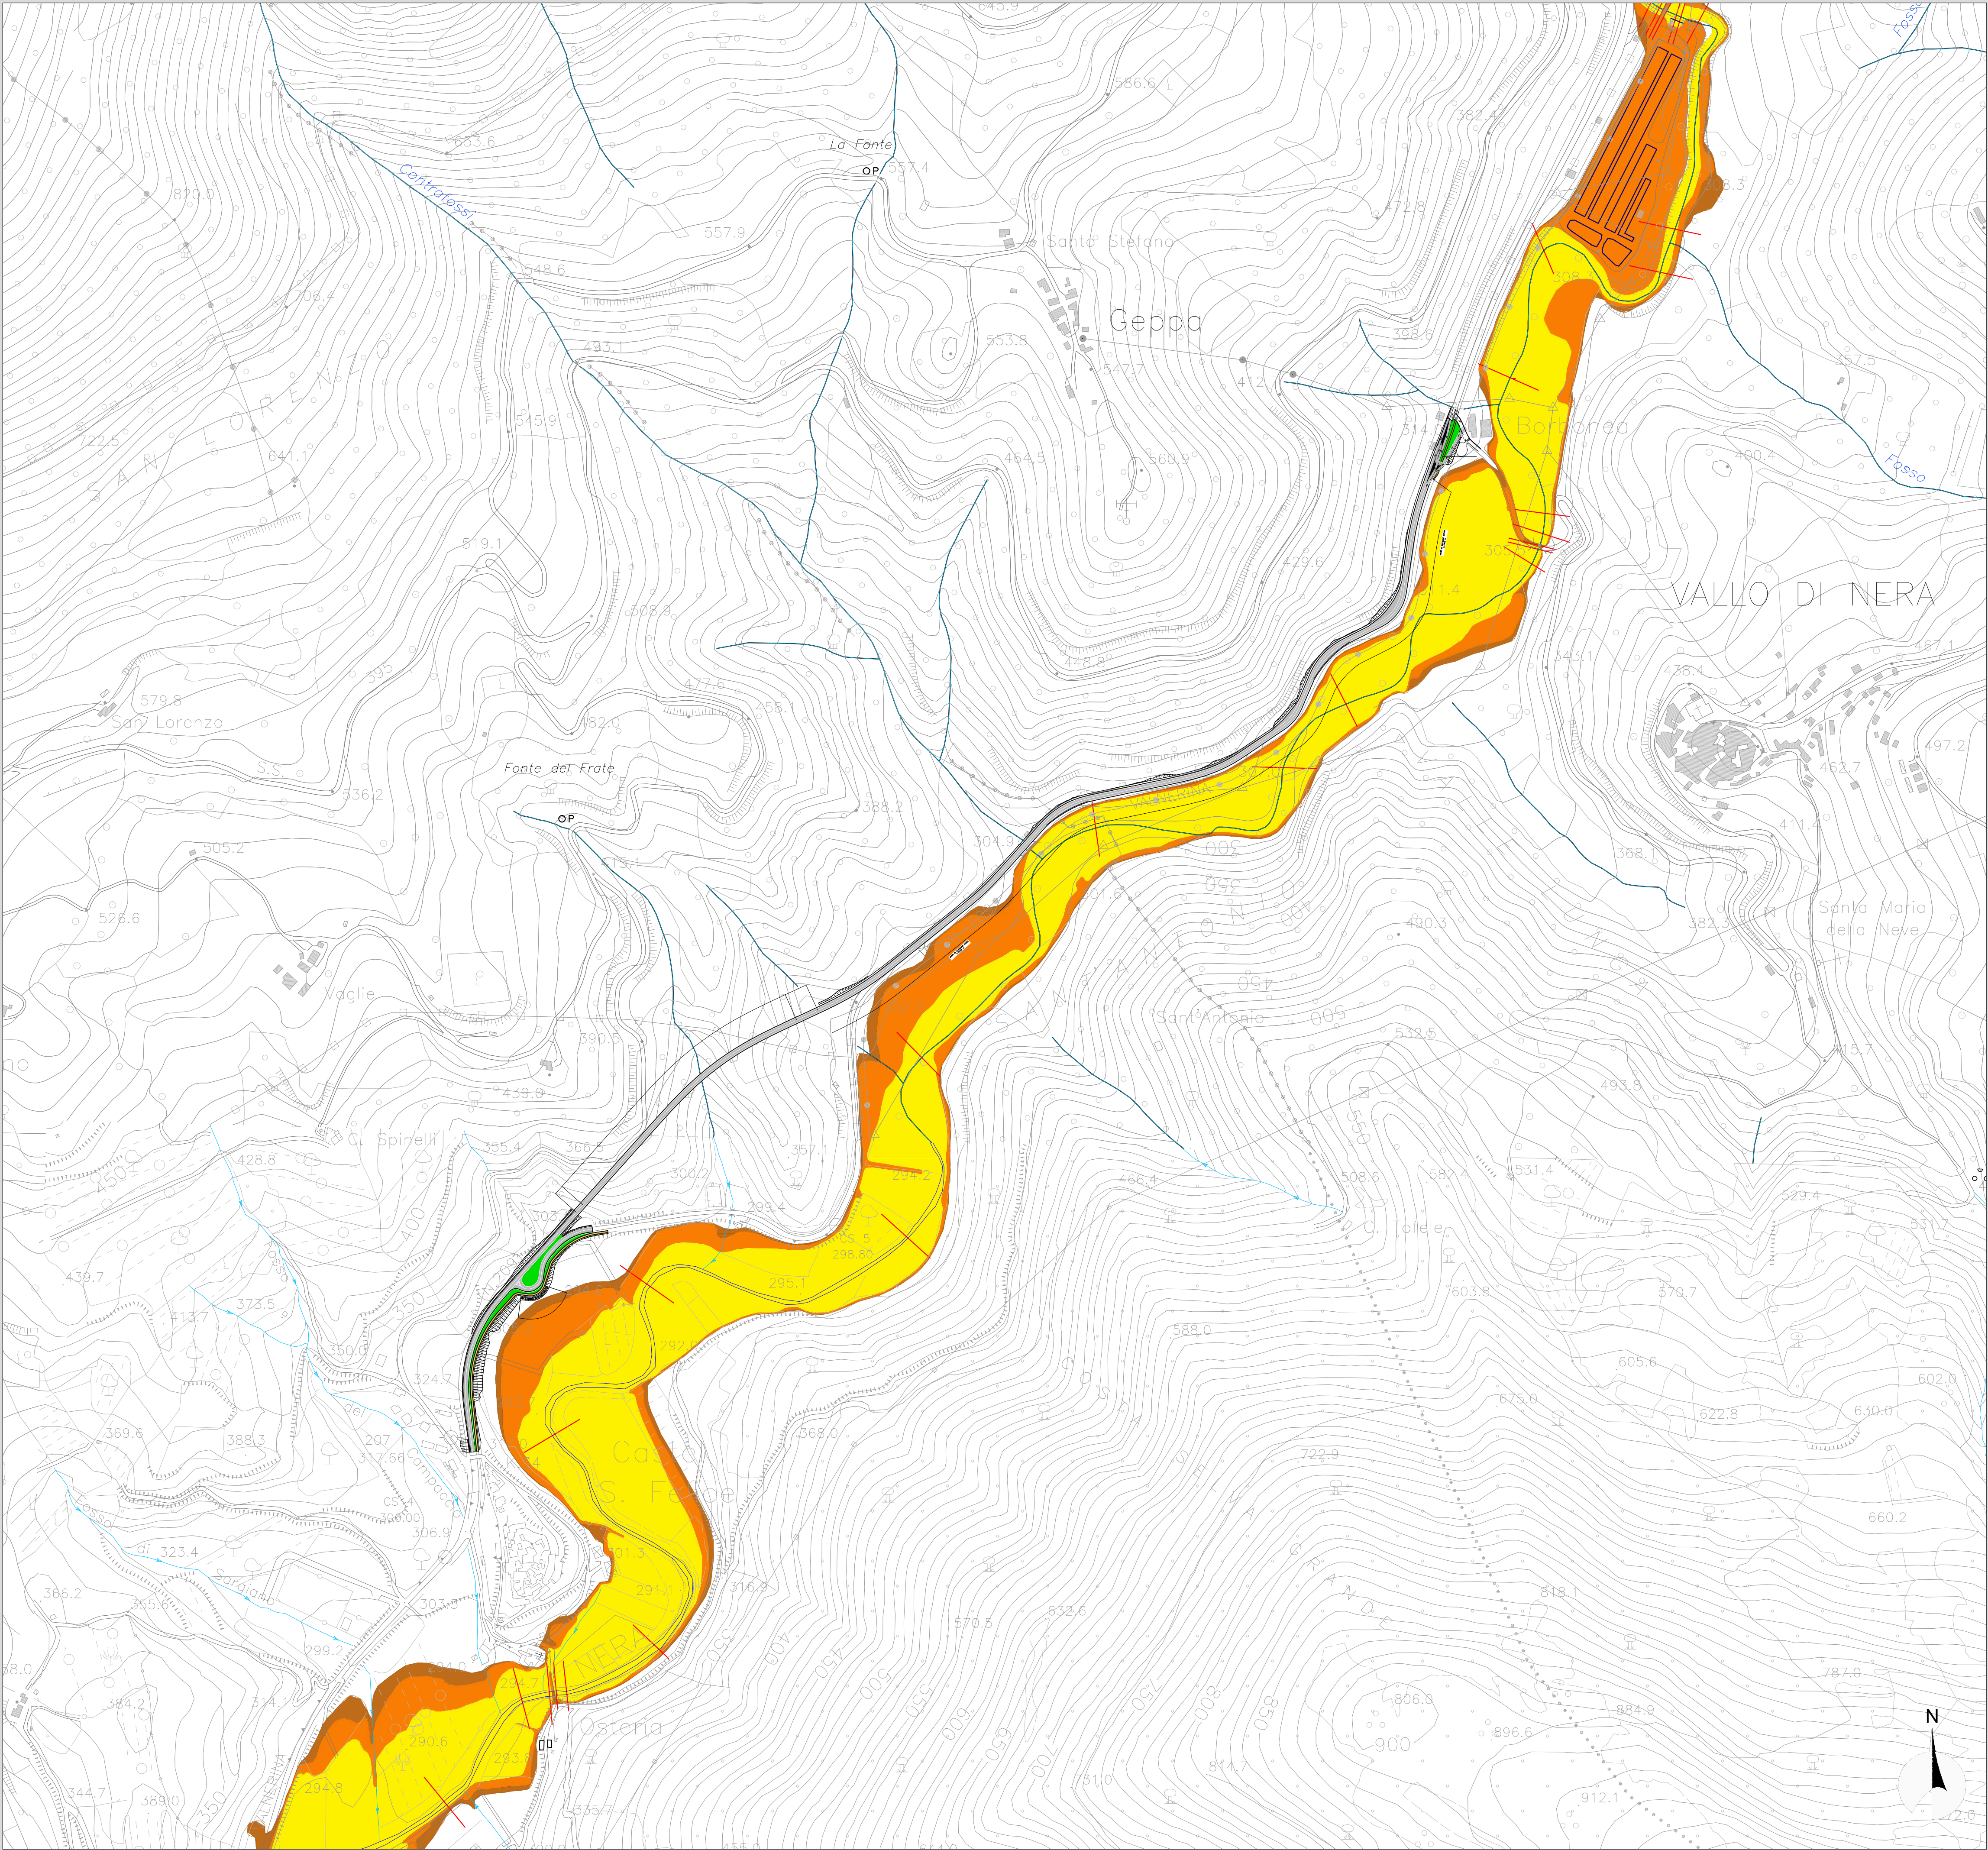

LEGENDA

PIANO DI GESTIONE RISCHIO ALLUVIONI
DISTRETTO IDROGRAFICO DELL'APPENNINO CENTRALE
(Direttiva 2007/60/CE - art. 6 D. Lgs. 49/2010) - II CICLO

ESTRATTO TAV.69P E 70P - UOM ITN010

Classe di pericolosità P3 - Elevata probabilità (alluvioni frequenti)

Classe di pericolosità P2 - Media probabilità (alluvioni poco frequenti)

Classe di pericolosità P1 - bassa probabilità (alluvioni rare di estrema intensità)


X Localizzazione delle sezioni idrauliche con indicazione del codice



Struttura Territoriale Umbria
Via XX Settembre, 33 - 06121 Perugia T [+39] 075 / 57 491
Pec: anas.umbria@postacert.stradanas.it - www.stradanas.it
Anas S.p.A. - Gruppo Ferrovie dello Stato Italiane
Società con socio unico soggetta all'attività di direzione e coordinamento di ferrovie dello Stato
italiane S.p.A. e concessionaria ai sensi del D.L. 136/2002 (convertito con L. 178/2002)
Via Moncambiano, 10 - 00185 Roma T [+39] 06 44461 - F [+39] 06 4456224
Pec: anas@postacert.stradanas.it
Cap. Soc. Euro 2.269.892.000,00 Iscr. R.E.A. 1024951 P.IVA 02133681003 - C.F. 80208450587

S.S. 685 "DELLE TRE VALLI UMBRE"

RETTIFICA DEL TRACCIATO E ADEGUAMENTO ALLA SEZ. TIPO C2 DAL km 41+500 al km 51+500
STRALCIO 1 - LAVORI DI ADEGUAMENTO ALLA SEZ. TIPO C2 DAL km 49+300 al km 51+500

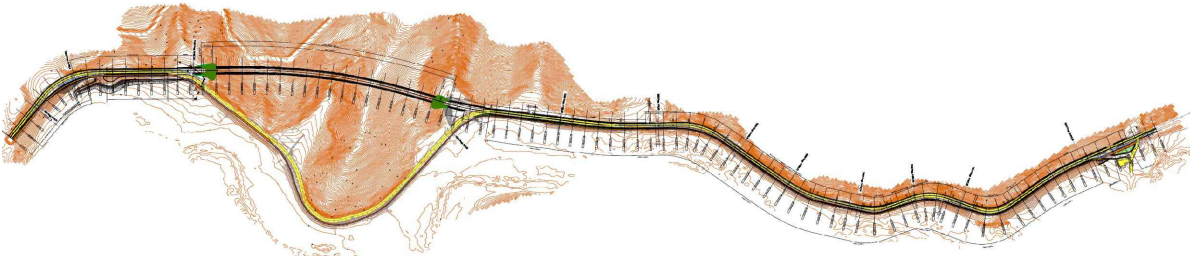

PROGETTO ESECUTIVO

IMPRESA ESECUTRICE



PROGETTAZIONE



TECH PROJECT

DeGerns

IL PROGETTISTA

Ing. Valerio BAJETTI
Ordine degli Ingegneri della
provincia di Roma n°16211
(Diretto tecnico Ingegneria del Territorio)



IL COORDINATORE DELLA SICUREZZA
IN FASE DI PROGETTAZIONE

Ing. Fabrizio BAJETTI
Ordine degli Ingegneri della
provincia di Roma n°16112
(Diretto tecnico Ingegneria del Territorio)



PROTOCOLLO

DATA

N. ELABORATO:

E004

E - PROGETTO IDRAULICO

E0 - PARTE GENERALE

PGRA - CARTA DELLA PERICOLOSITÀ IDRAULICA

CODICE PROGETTO

PROGETTO

PG0374E2201

NOME FILE

E004-T00ID00IDRCT01_A.dwg

CODICE ELAB.

T001D001IDRCT01

REVISIONE

SCALA:

A

1:5.000

D

C

B

A

REV.

PRIMA EMISSIONE

APRILE 2024

ING. ELISABETTA ROMANO

ING. GIANCARLO TANZI

ING. VALERIO BAJETTI

DESCRIZIONE

DATA

REDATTO

VERIFICATO

APPROVATO