


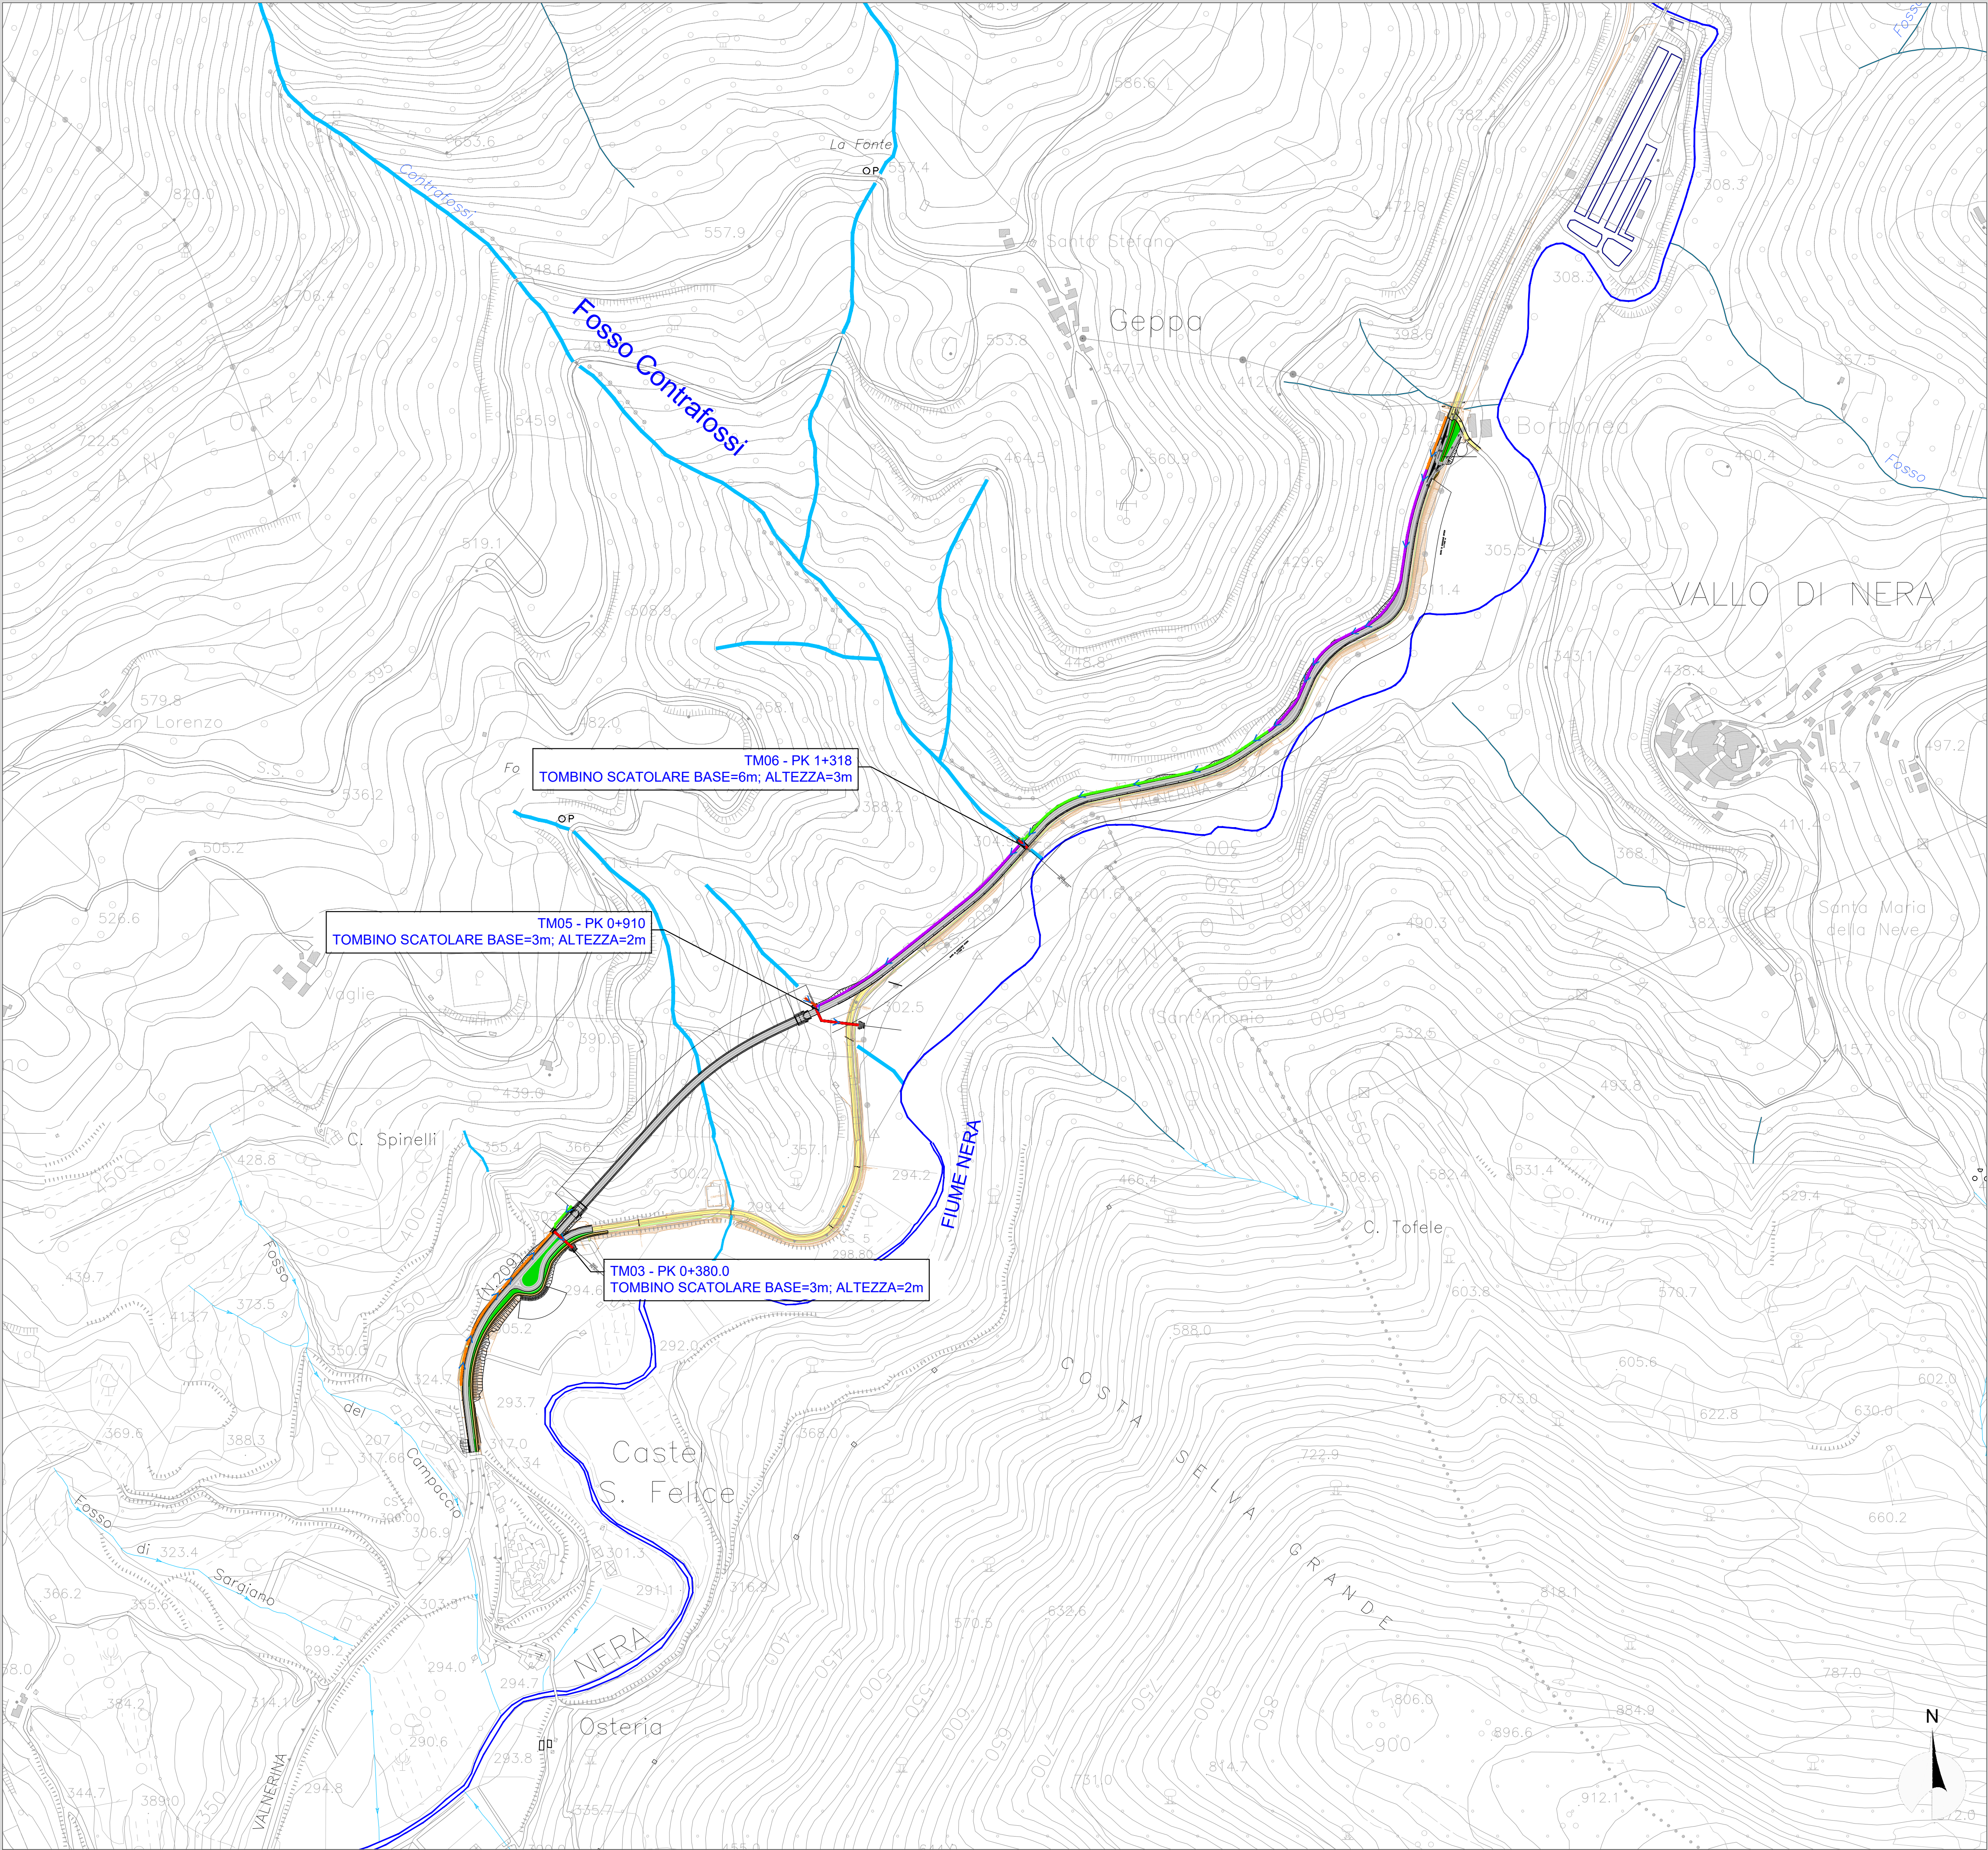

LEGENDA

RETICOLO IDROGRAFICO

OPERA DI ATTRAVERSAMENTO

CANALETTA RETTANGOLARE 0.60m X 0.60m

CANALETTA RETTANGOLARE 1.00m X 1.00m

CANALETTA RETTANGOLARE 1.20m X 1.20m

SISTEMAZIONE FOSSO

DIREZIONE DI DEFLUSSO

S. 685 "DELLE TRE VALLI UMBRE"
Via XX Settembre, 33 - 00121 Perugia T [+39] 075 / 57 491
Pec: anas.umbria@postacert.stradanas.it - www.stradanas.it
Anas S.p.A. - Gruppo Ferrovie dello Stato Italiane
Società con socio unico soggetta all'attività di direzione e coordinamento di ferrovie dello Stato Italiane S.p.A. e concessionaria ai sensi del D.L. 136/2002 (convertito con L. 178/2002)
Via Moncambiano, 10 - 00185 Roma T [+39] 06 44461 - F [+39] 06 4456224
Pec: anas@postacert.stradanas.it
Cap. Soc. Euro 2.269.892.000,00 Iscr. R.E.A. 1024951 P.IVA 02133681003 - C.F. 80208450587

S.S. 685 "DELLE TRE VALLI UMBRE"
RETIFICA DEL TRACCIATO E ADEGUAMENTO ALLA SEZ. TIPO C2 DAL km 41+500 al km 51+500
STRALCIO 1 - LAVORI DI ADEGUAMENTO ALLA SEZ. TIPO C2 DAL km 49+300 al km 51+500



PROGETTO ESECUTIVO

IMPRESA ESECUTRICE

PROGETTAZIONE

RESPONSABILE DEL PROCEDIMENTO

Ing. Gianluca DE PAOLIS

IL PROGETTISTA

Ing. Valerio BAJETTI
Ordine degli Ingegneri della
provincia di Roma n°10211
(Diretto tecnico Ingegnere del Settore)

IL COORDINATORE DELLA SICUREZZA
IN FASE DI PROGETTAZIONE

Ing. Fabrizio BAJETTI
Ordine degli Ingegneri della
provincia di Roma n°10112
(Diretto tecnico Ingegnere del Settore)

PROTOCOLLO

DATA

N. ELABORATO:

E006

E - PROGETTO IDRAULICO

E0 - PARTE GENERALE

PLANIMETRIA RISOLUZIONE INTERFERENZE CON IL RETICOLO IDROGRAFICO

CODICE PROGETTO	NOI ME FILE	REVISIONE	SCALA:
PROGETTO	E006-T00ID00IDRPL02_A.dwg		
PG0374E2201	CODICE ELAB. T001D001DRPL02	A	1:5.000
D			
C			
B			
A	PRIMA EMISSIONE	APRILE 2024	ING. ELISABETTA ROMANO ING. GIANCARLO TANZI ING. VALERIO BAJETTI
REV.	DESCRIZIONE	DATA	REDATTO VERIFICATO APPROVATO