



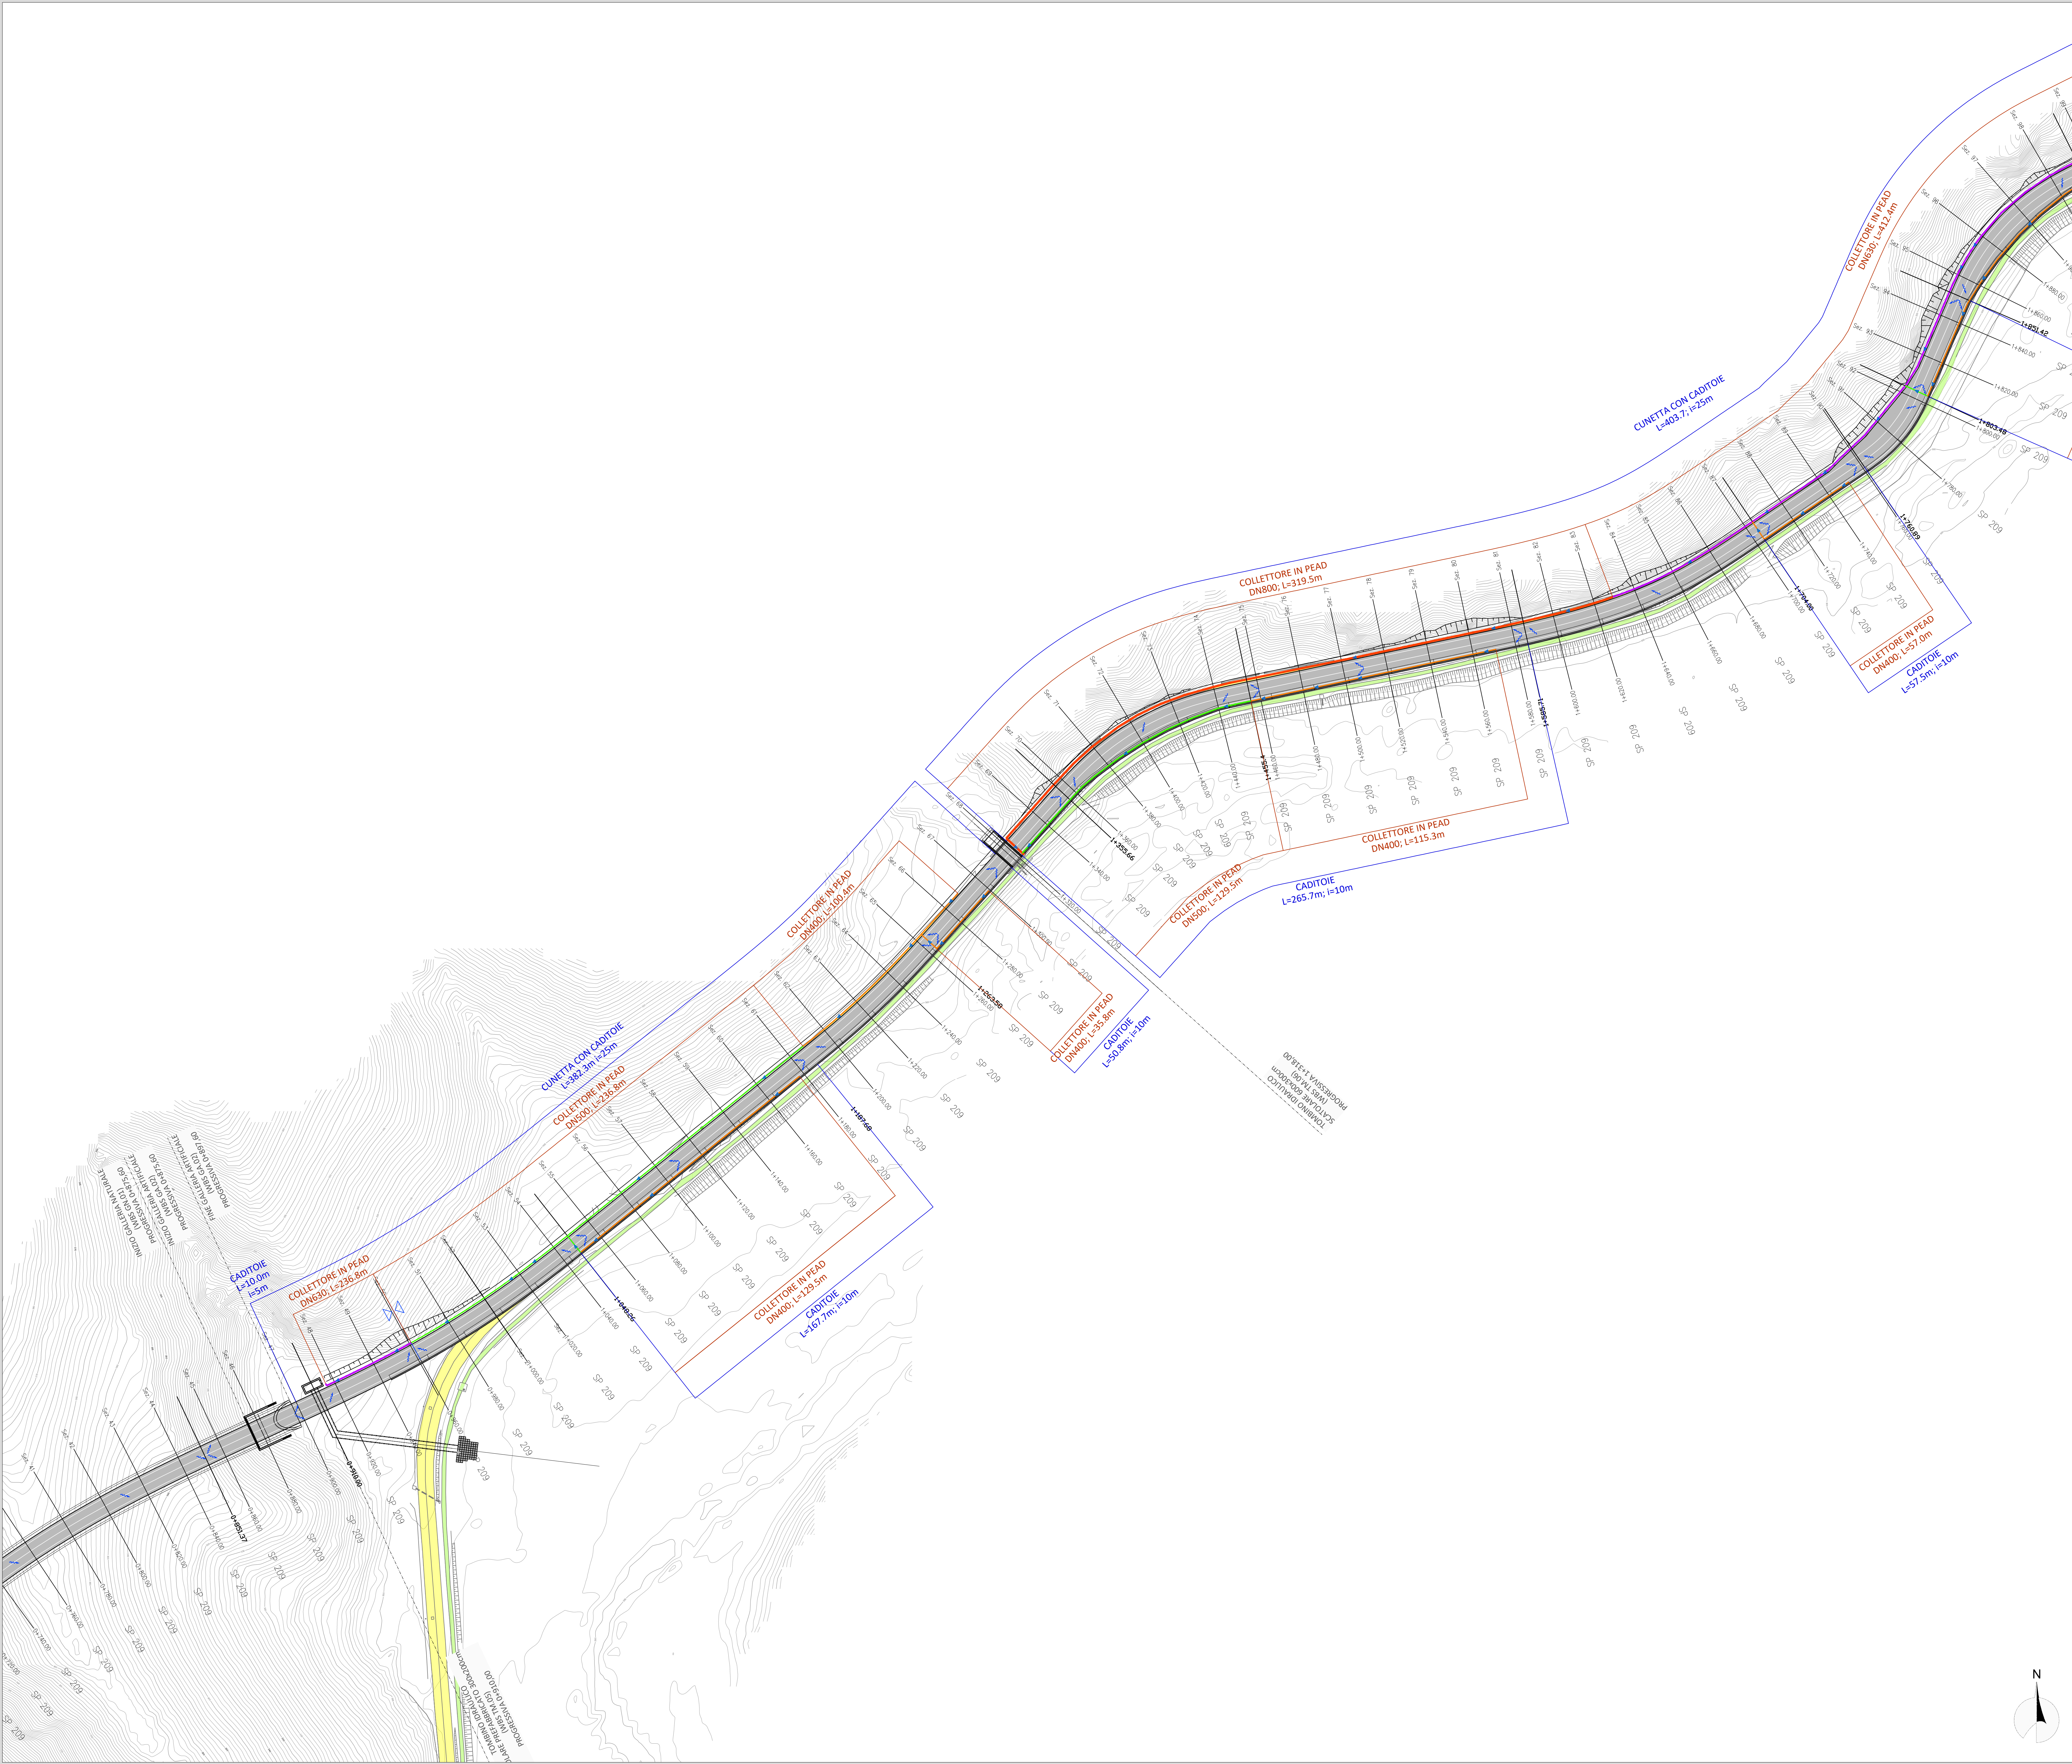

LEGENDA	
	COLLETORE IN PEAD DN400 (LUNGHEZZA TOTALE = 1137.9 m)
	COLLETORE IN PEAD DN500 (LUNGHEZZA TOTALE = 786.5 m)
	COLLETORE IN PEAD DN630 (LUNGHEZZA TOTALE = 457.0 m)
	COLLETORE IN PEAD DN800 (LUNGHEZZA TOTALE = 319.5 m)
	DIREZIONE DI DEFLUSSO ACQUE
	DIREZIONE DI SCORRIMENTO NEI COLLETTORI

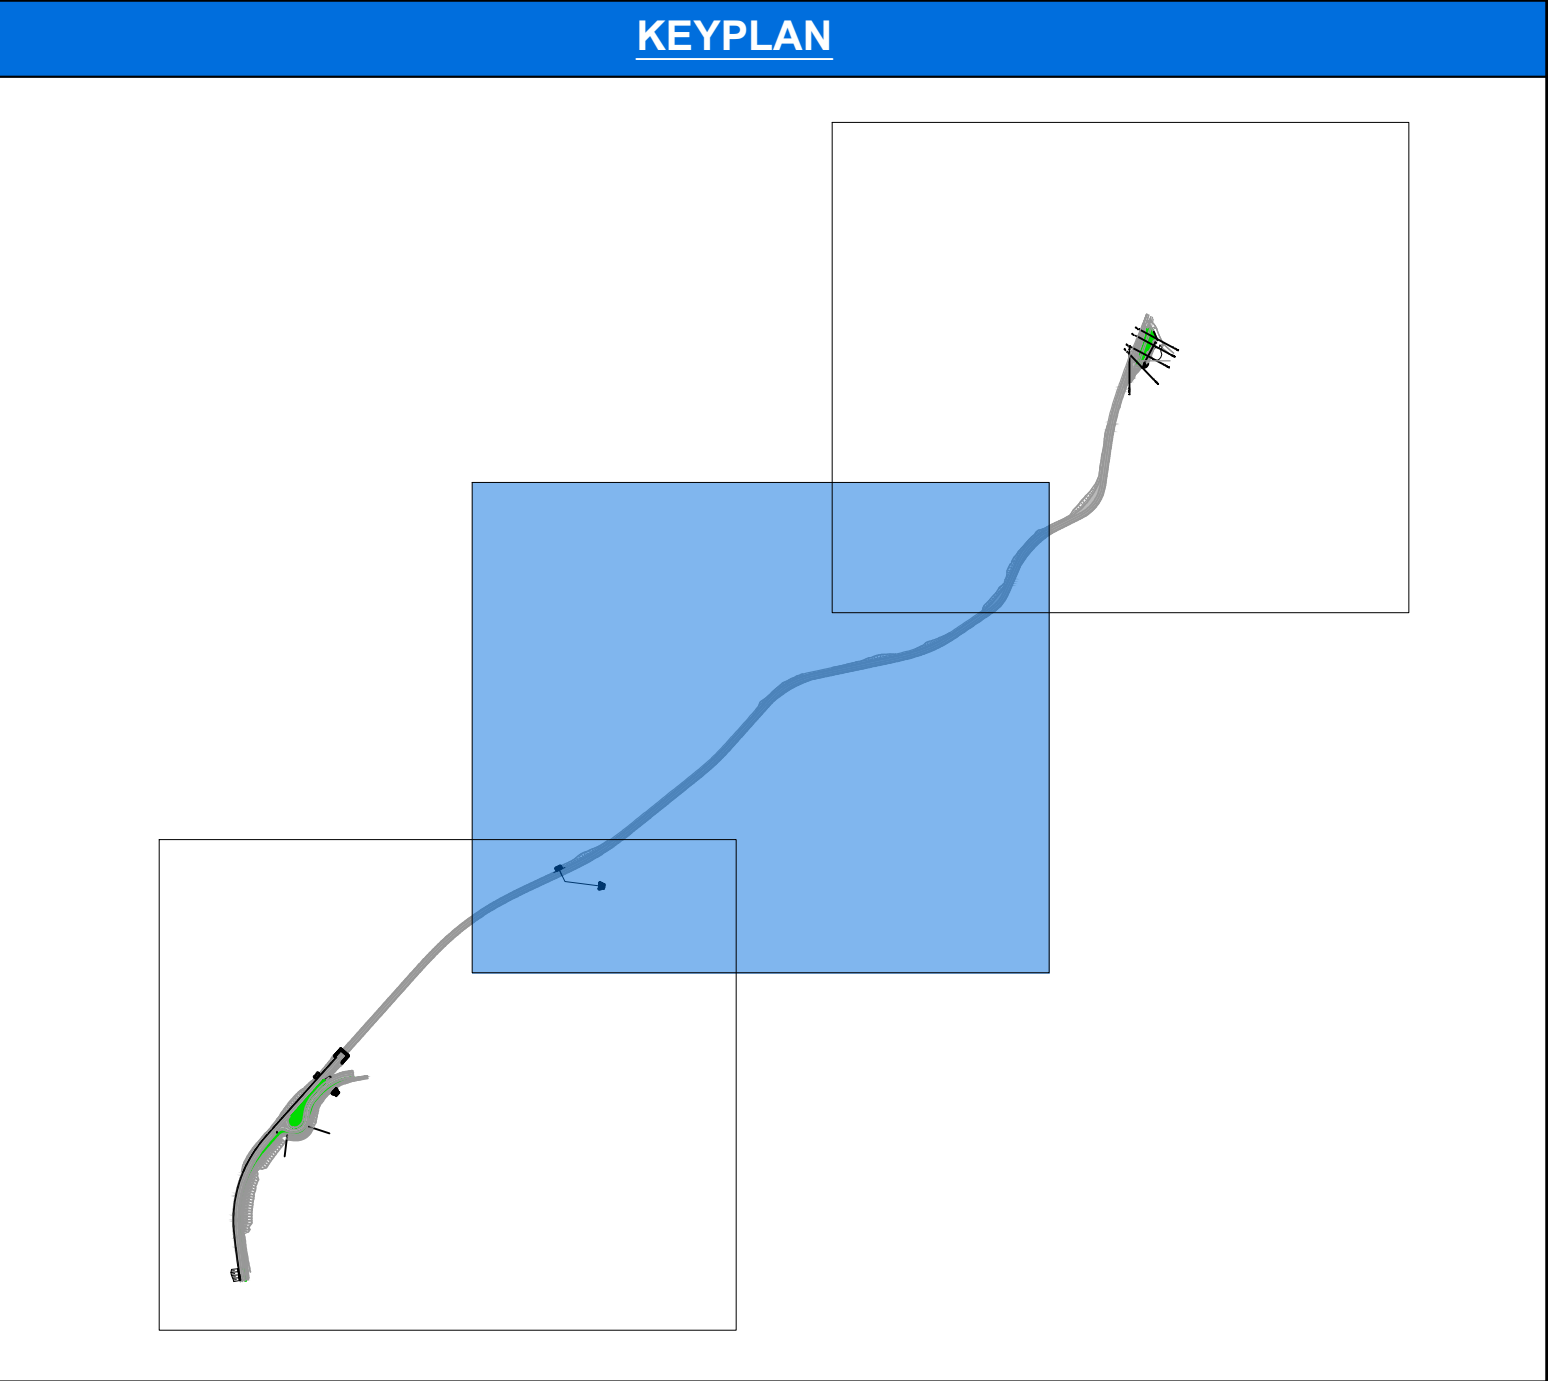

Struttura Territoriale Umbria
Via S. Sordani, 33 - 05171 Perugia T (+39) 075 / 57 491
Pec: info@gruppo-fs-italiane.it - www.gruppo-fs-italiane.it
Anas S.p.A. - Gruppo Ferrovie dello Stato Italiane
Società con unico socio unico soggetta all'attività di direzione e coordinamento di Ferrovie dello Stato Italiane S.p.A. e controllata a sensi del D.L. 138/2002 (convertito con L. 178/2002)
Via Mincarnano, 10 - 00186 Roma T (+39) 06 44461 - F (+39) 06 4456224
Pec: info@gruppo-fs-italiane.it
Cap. Soc. Euro 2.269.892.000,00 Iccr: R.E.A. 1024951 P.IVA 0213381003 - C.F. 8020645087

S.S. 685 "DELLE TRE VALLI UMBRE"
RETTIFICA DEL TRACCIATO E ADEGUAMENTO ALLA SEZ. TIPO C2 DAL km 41+500 al km 51+500
STRALCIO 1 - LAVORI DI ADEGUAMENTO ALLA SEZ. TIPO C2 DAL km 49+300 al km 51+500

PROGETTO ESECUTIVO

IMPRESA ESECUTRICE 	RESPONSABILE DEL PROCEDIMENTO Ing. Giancarlo DE PAOLIS
PROGETTAZIONE 	
IL PROGETTISTA Ing. Valerio BAILETTI Direttore responsabile della progettazione (art. 10 del D.Lgs. 159/2008) (Firma e timbro)	IL COORDINATORE DELLA SICUREZZA IN FASE DI PROGETTAZIONE Ing. Valerio BAILETTI Direttore responsabile della progettazione (art. 10 del D.Lgs. 159/2008) (Firma e timbro)
PROTOCOLLO	DATA

N. ELABORATO: E102	E - PROGETTO IDRAULICO E1 - IDRAULICA DI PIATTAFORMA PLANIMETRIA SCHEMI DI SMALTIMENTO PIATTAFORMA - TAV. 2
CODICE PROGETTO PROGETTO PG0374E2201	NOME FILE E102-T00D01DRPP02_A.dwg REVISIONE A SCALA: 1:1.000
D	
C	
B	
A	
PRIMA EMISSIONE	APRILE 2024
ING. ELISABETTA ROMANO	ING. GIANCARLO TANZI
REDAZIONE	VERIFICATO
DESCRIZIONE	APPROVATO