




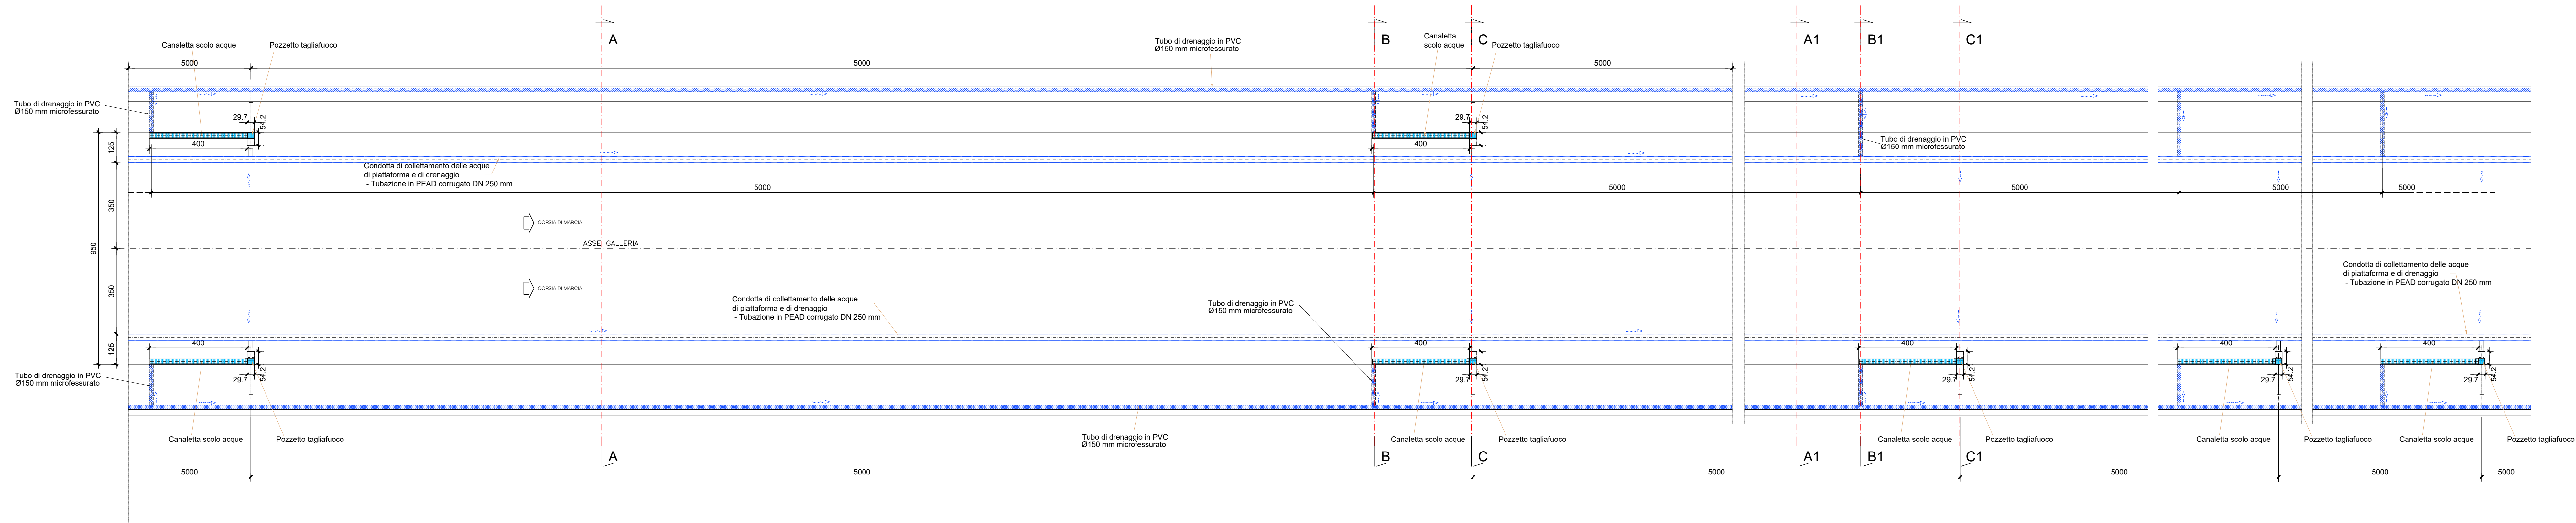


PARTICOLARE POZZETTO TAGLIAFUOCO
SCALA 1:20

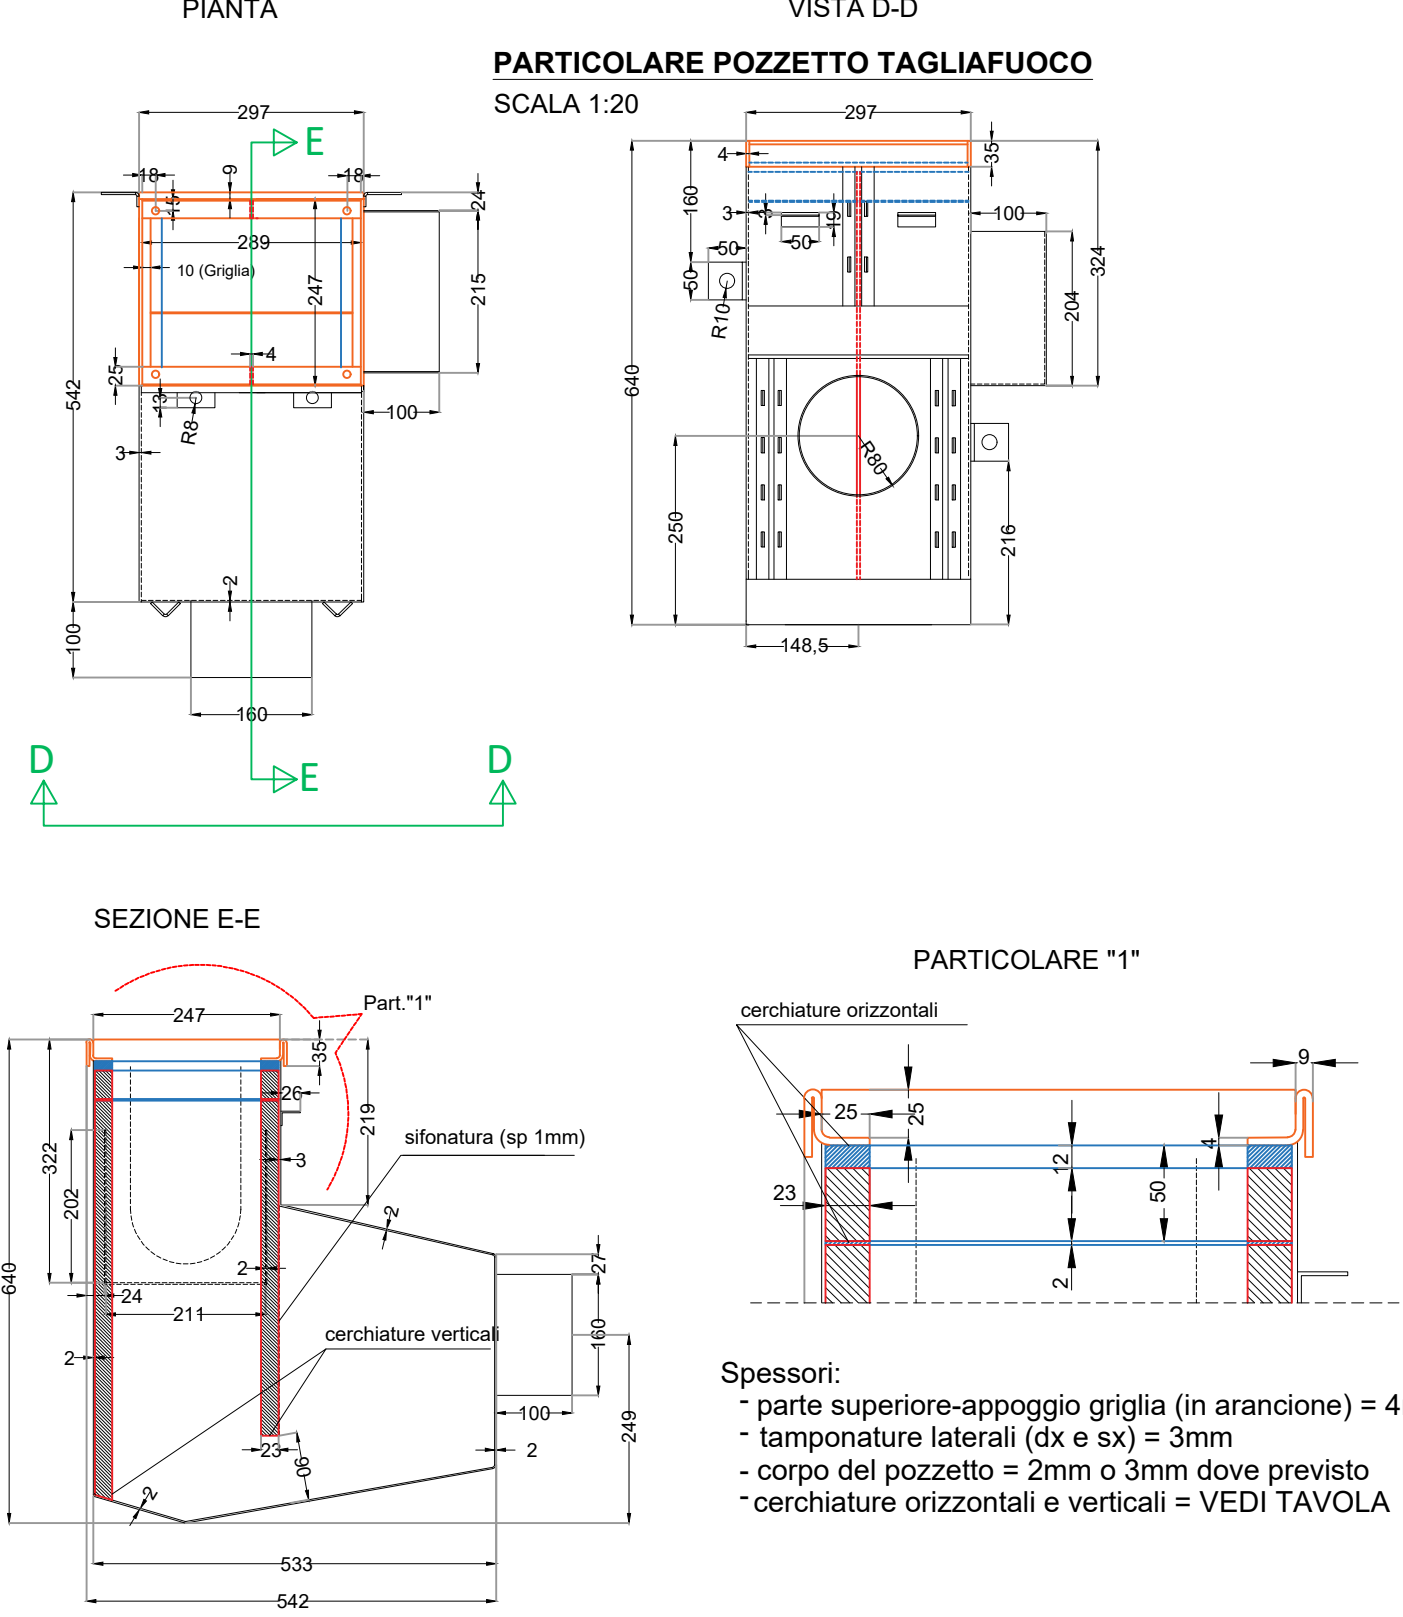

CANALETTA RACCOLTA ACQUE L=4.00 m
H 320 mm Con griglia D 400 (ACO)

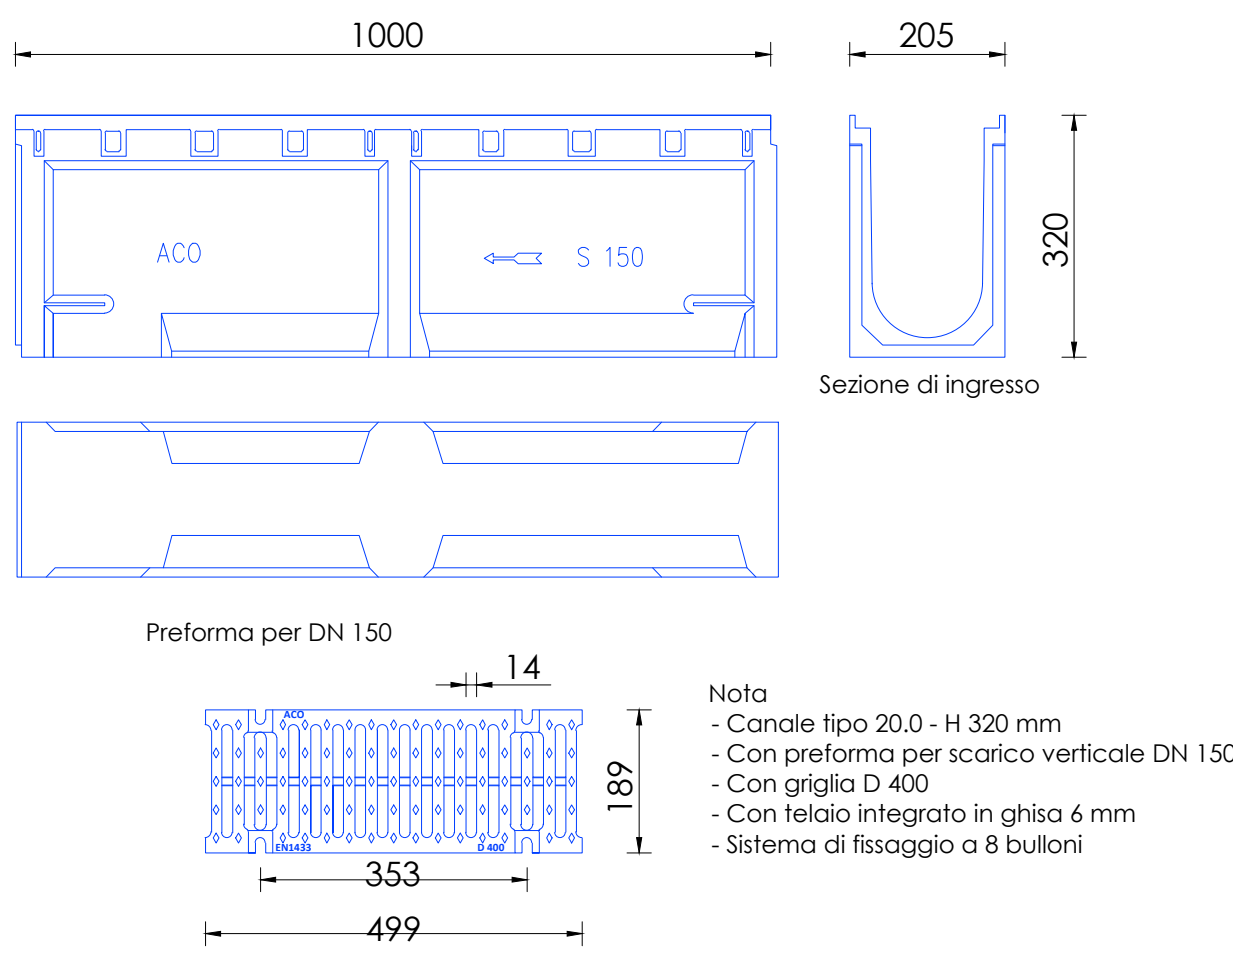

S.S. 685 "DELLE TRE VALLI UMBRE"
RETTIFICA DEL TRACCIATO E ADEGUAMENTO ALLA SEZ. TIPO C2 DAL km 41+500 al km 51+500
STRALCIO 1 - LAVORI DI ADEGUAMENTO ALLA SEZ. TIPO C2 DAL km 49+300 al km 51+500

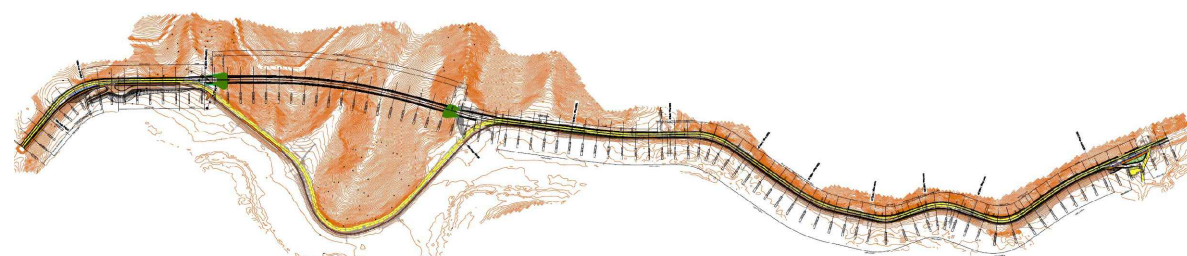

PROGETTO ESECUTIVO

IMPRESA ESECUTRICE		RESPONSABILE DEL PROCEDIMENTO	
 bruno teodoro		Ing. Gianluca DE' PASCALIS	
PROGETTAZIONE		PROTOCOLLO	
 TECH Ing. Valerio BAUETTI Direttore responsabile della progettazione e direzione dei lavori (firma e timbro)		 De'gnis Ing. Valerio BAUETTI Direttore responsabile della progettazione e direzione dei lavori (firma e timbro)	
			

N. ELABORATO:		E - PROGETTO IDRAULICO	
E105		E1 - IDRAULICA DI PIATTAFORMA	
PLANIMETRIA SISTEMA DI DRENAGGIO IN GALLERIA		SCALA:	
CODICE PROGETTO	NOME FILE	REVISIONE	SCALA:
PROGETTO	E105-T00D01DRPL01_A.dwg		
P G 0 3 7 4 E 2 2 0 1	CODICE ELAB.	A	VARIE
T 0 0 1 D 0 1 D R P L 0 1			
D			
C			
B			
A	PRIMA EMISSIONE	APRILE 2024	ING. VALERIO BAUETTI
REV.	DESCRIZIONE	DATA	REDDATO VERIFICATO APPROVATO