




PLANIMETRIA - STRALCIO 1
SCALA 1:200

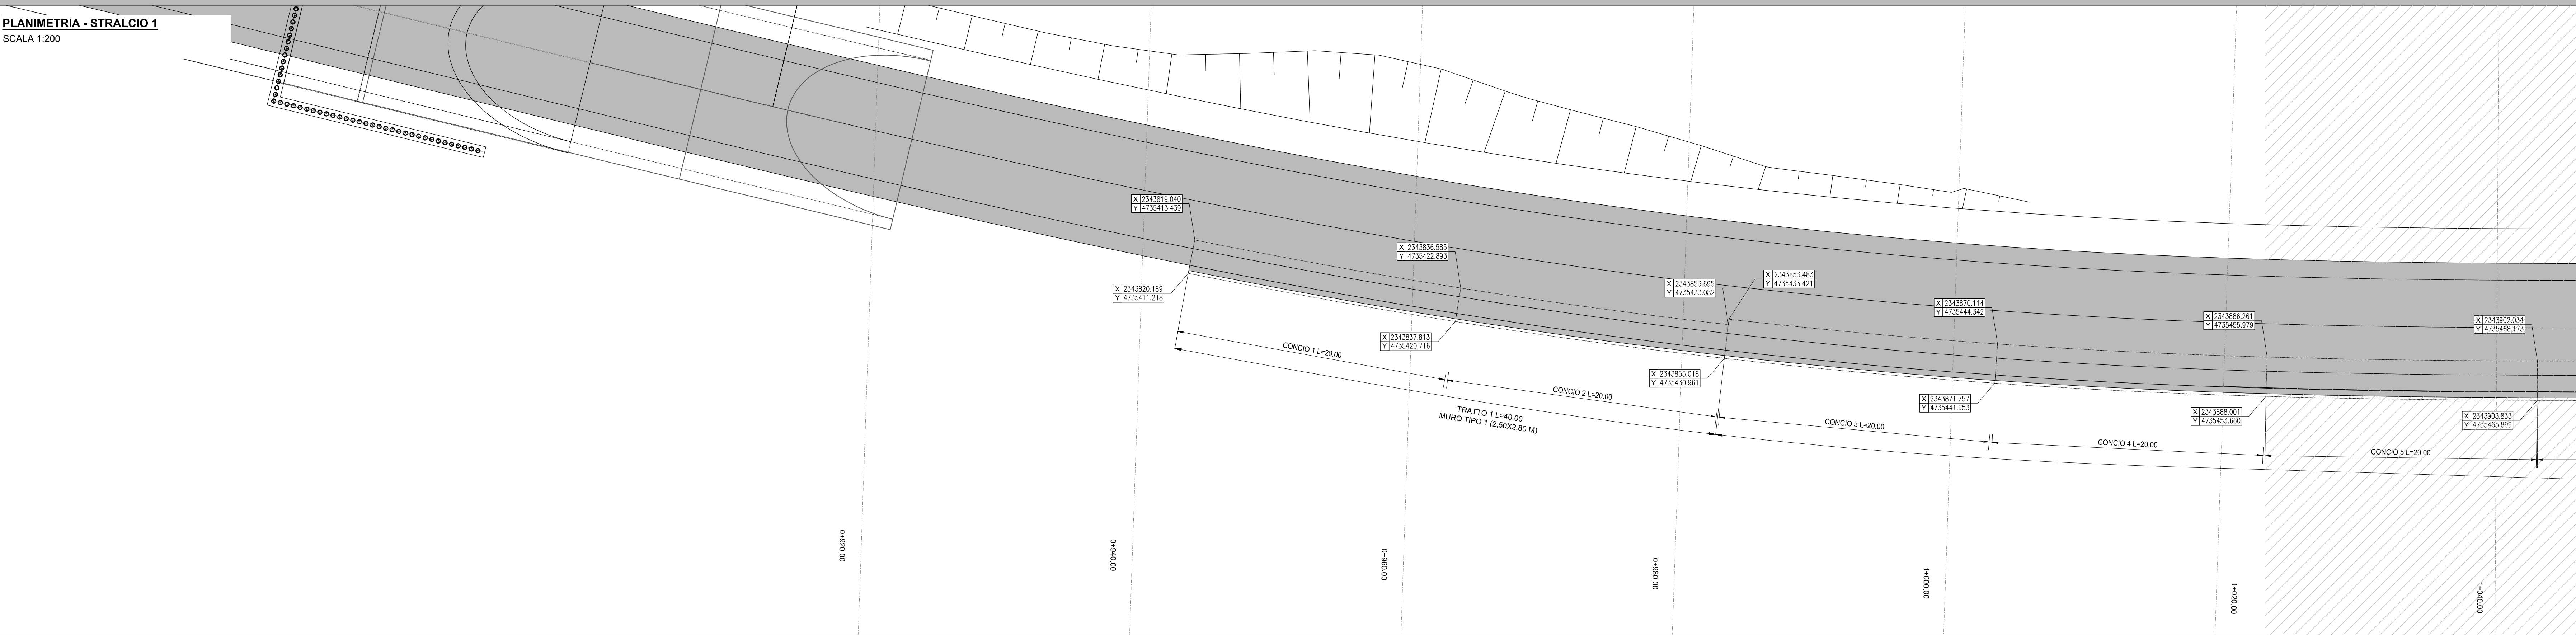


PROSPETTO - STRALCIO 1
SCALA 1:200

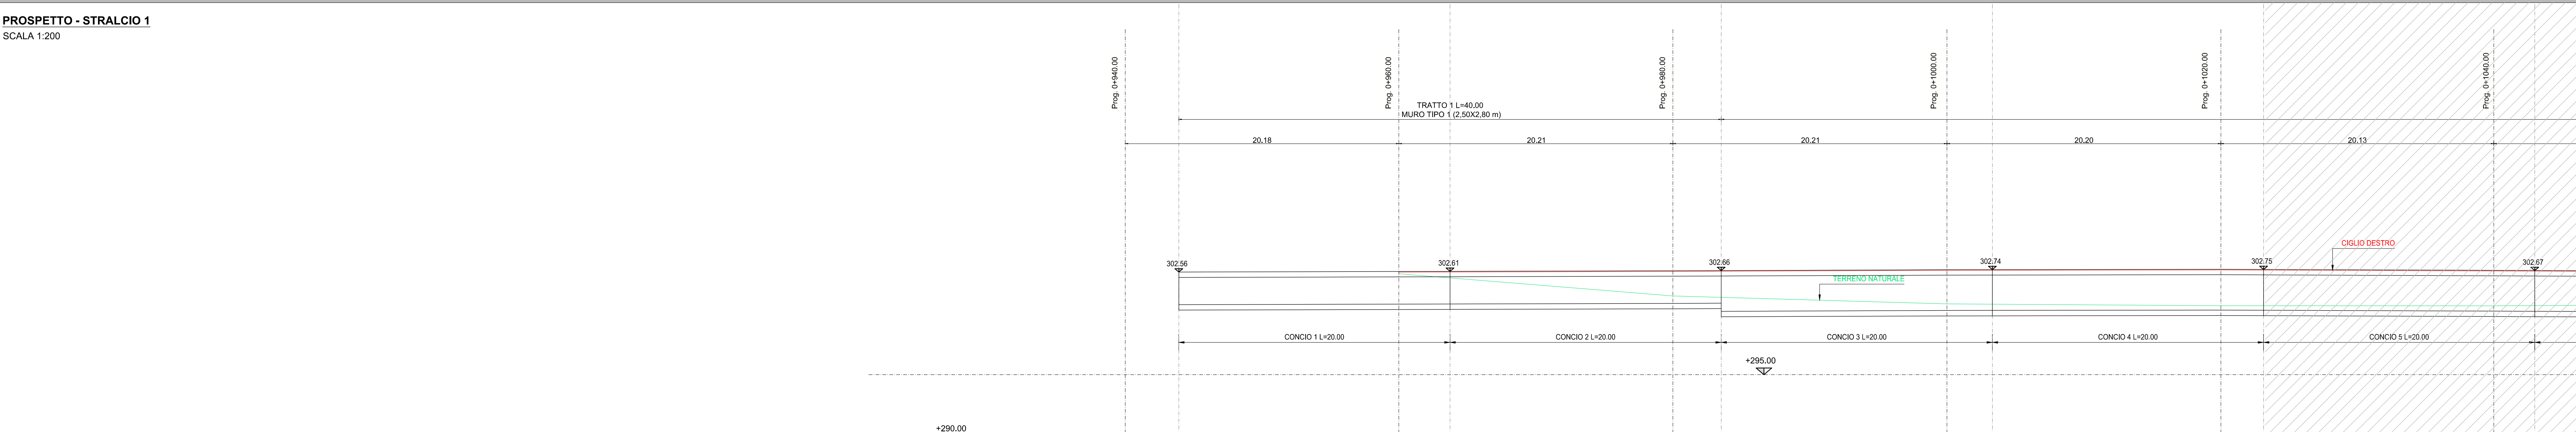

PLANIMETRIA - STRALCIO 2
SCALA 1:200

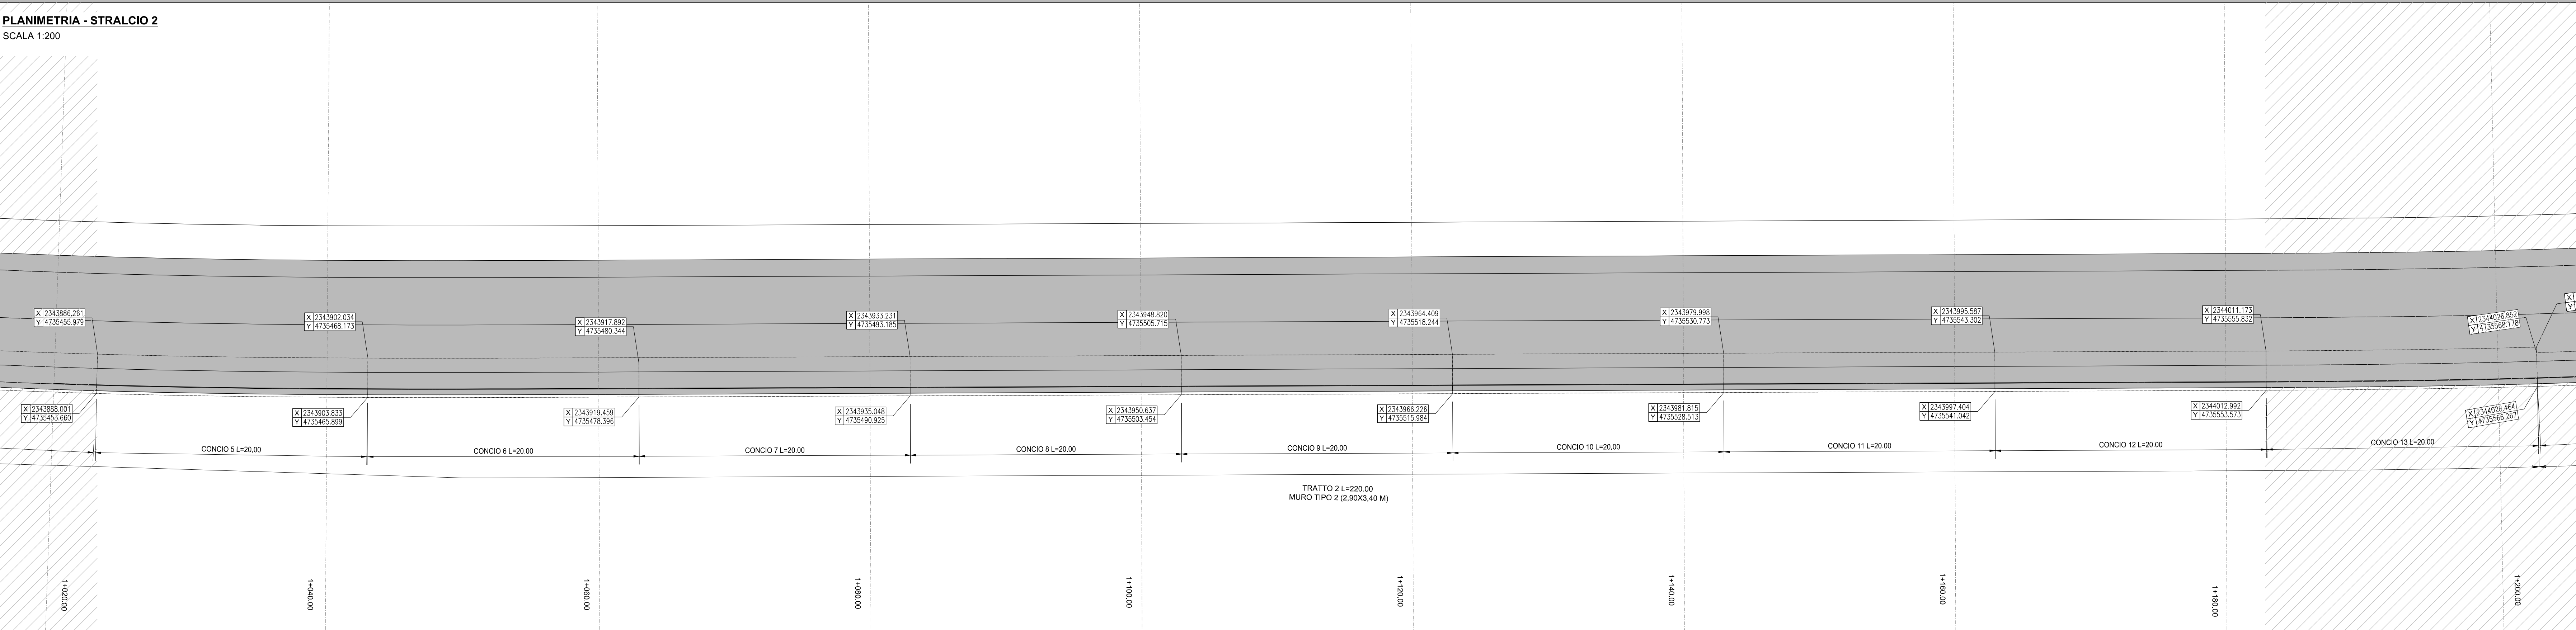

PROSPETTO - STRALCIO 2
SCALA 1:200

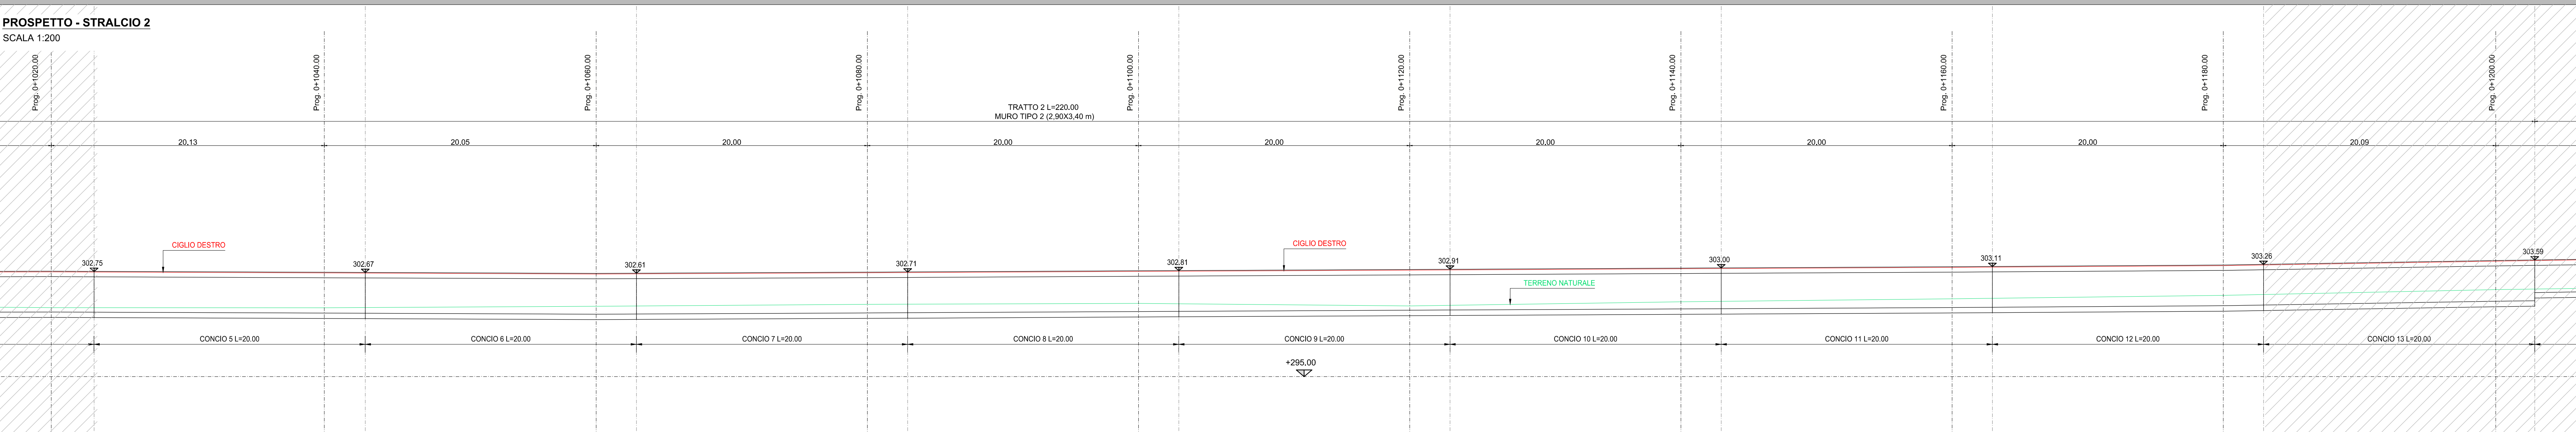

RICHIAMO AD ALTRI ELABORATI
PER LA DEFINIZIONE DELLE CARATTERISTICHE DEI MATERIALI
G002 - T000M00STRSC01

Struttura Territoriale Umbria
Via S. Sordani, 33 - 05121 Perugia T (+39) 075 / 57 491
Per email: amministratore@strutture.fs-italiane.it - www.strutture.fs-italiane.it
Anas S.p.A. - Gruppo Ferrovie dello Stato Italiane
Società con socio unico soggetta all'attività di direzione e coordinamento di Ferrovie dello Stato Italiane S.p.A. e consociata ai sensi del D.L. 138/2002 (convertito con L. 178/2002)
Via Manzoni, 10 - 00185 Roma T (+39) 06 44661 - F (+39) 06 4466224
Per.umbria@strutture.fs-italiane.it
Cap. Soc. Euro 2.289.892.000,00 Iscr. R.E.A. 1024591 P.IVA 0215381003 - C.F. 8020450587

S.S. 685 "DELLE TRE VALLI UMBRE"
RETTIFICA DEL TRACCIATO E ADEGUAMENTO ALLA SEZ. TIPO C2 DAL km 41+500 al km 51+500
STRALCIO 1 - LAVORI DI ADEGUAMENTO ALLA SEZ. TIPO C2 DAL km 49+300 al km 51+500

PROGETTO ESECUTIVO

IMPRESA ESECUTRICE

RESPONSABILE DEL PROCEDIMENTO

Ing. Gianluca DE PAOLIS

PROGETTAZIONE

IL PROGETTISTA

Ing. Valerio DE PAOLIS
Cognome e nome completo
professione e titolo
data e luogo di nascita
firma autografa

IL COORDINATORE DELLA SICUREZZA
IN FASE DI PROGETTAZIONE

Ing. Valerio DE PAOLIS
Cognome e nome completo
professione e titolo
data e luogo di nascita
firma autografa

PROTOCOLLO

DATA

N. ELABORATO: **G1303**

CAPITOLO G13 - OPERE DI SOSTEGNO E CONSOLIDAMENTI - OPERA OS1
PLANIMETRIA E PROFILO - TAVOLA 1

CODICE PROGETTO	NOME FILE	REVISIONE	SCALA
PROGETTO	G1303-PTOS1STRD01_A.dwg		
ELAB.	P010S01STRD01	A	1:200

REV.	DESCRIZIONE	DATA	REDATTO	VERIFICATO	APPROVATO
D					
C					
B					
A	PRIMA EMISSIONE	APRILE 2024	ARCH. MAURO BASSO	ING. GIANCARLO TANZI	ING. VALERIO DE PAOLIS