




PLANIMETRIA - STRALCIO 3
SCALA 1:200

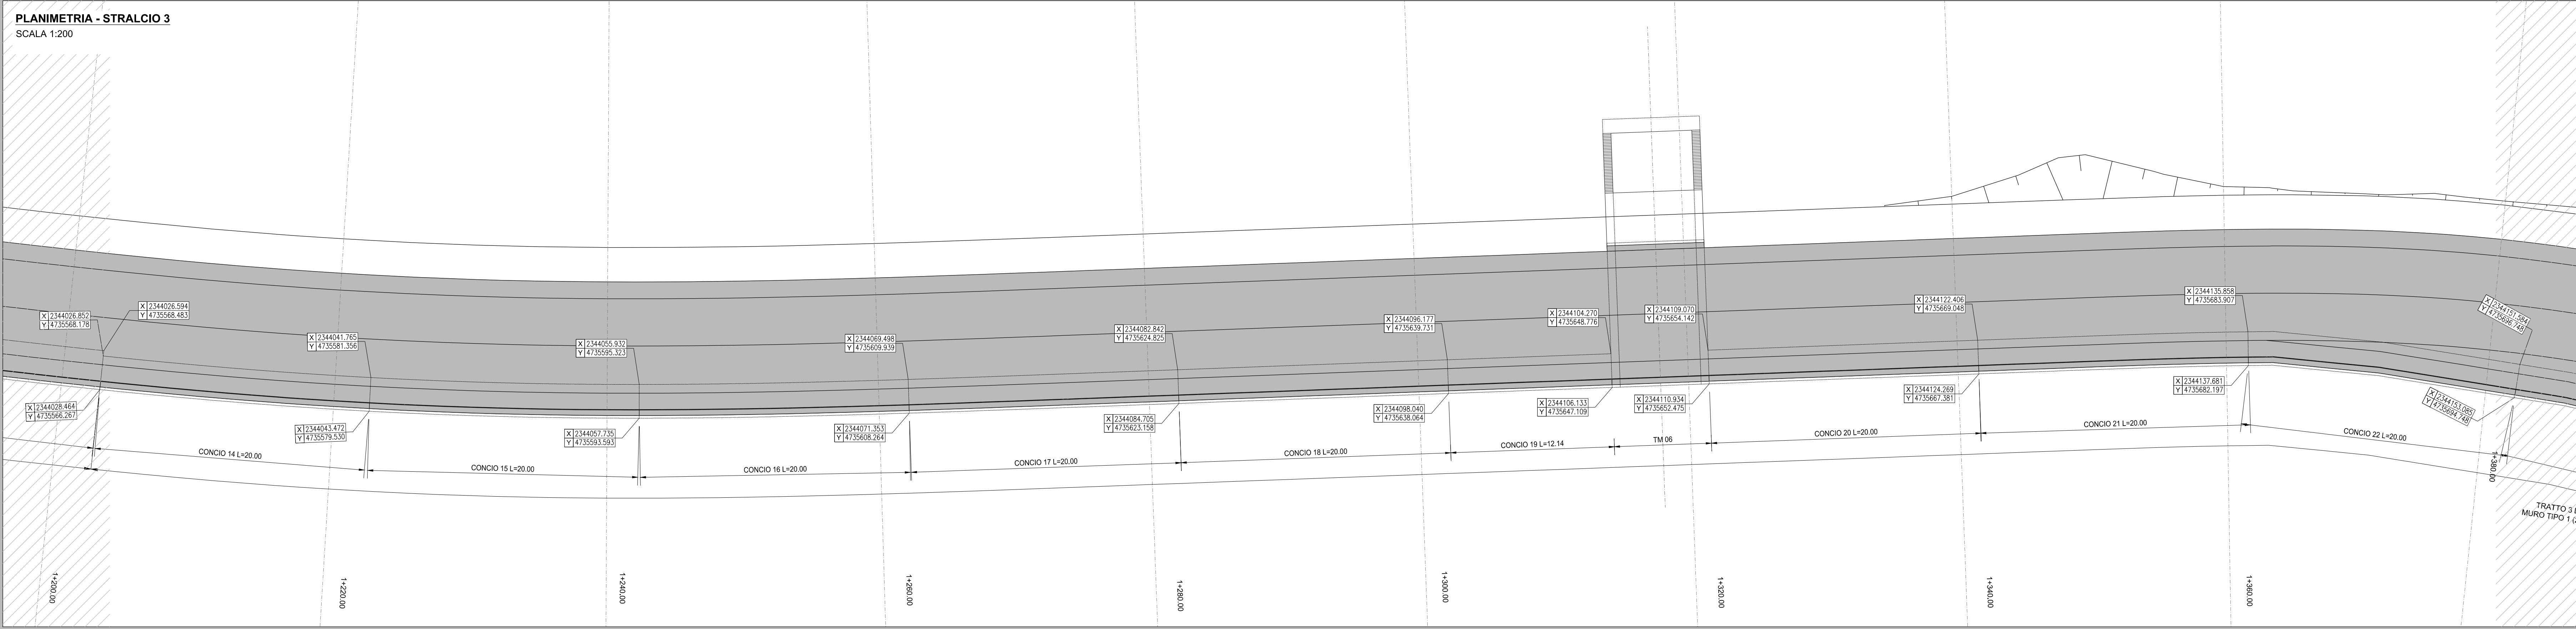


PROSPETTO - STRALCIO 3
SCALA 1:200

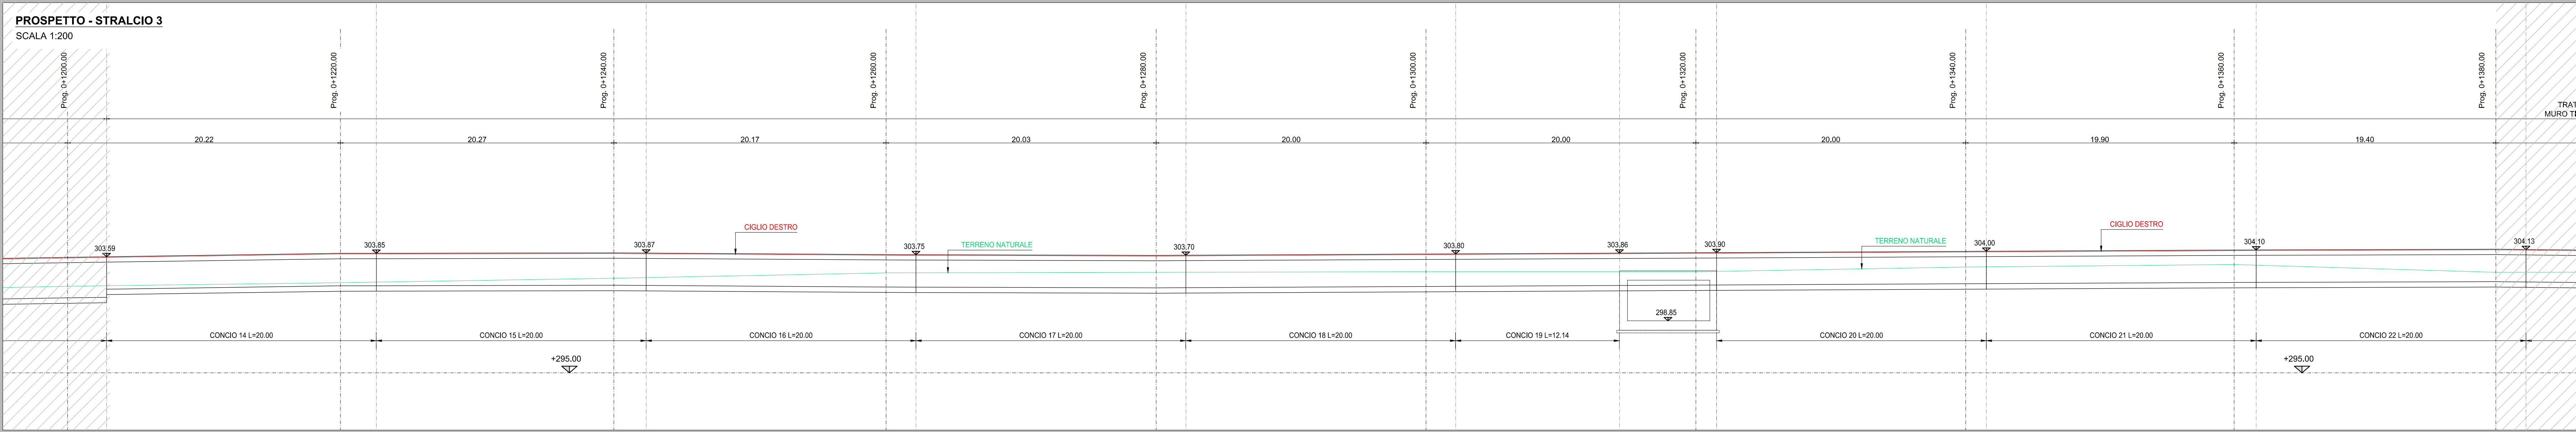

PLANIMETRIA - STRALCIO 4
SCALA 1:200

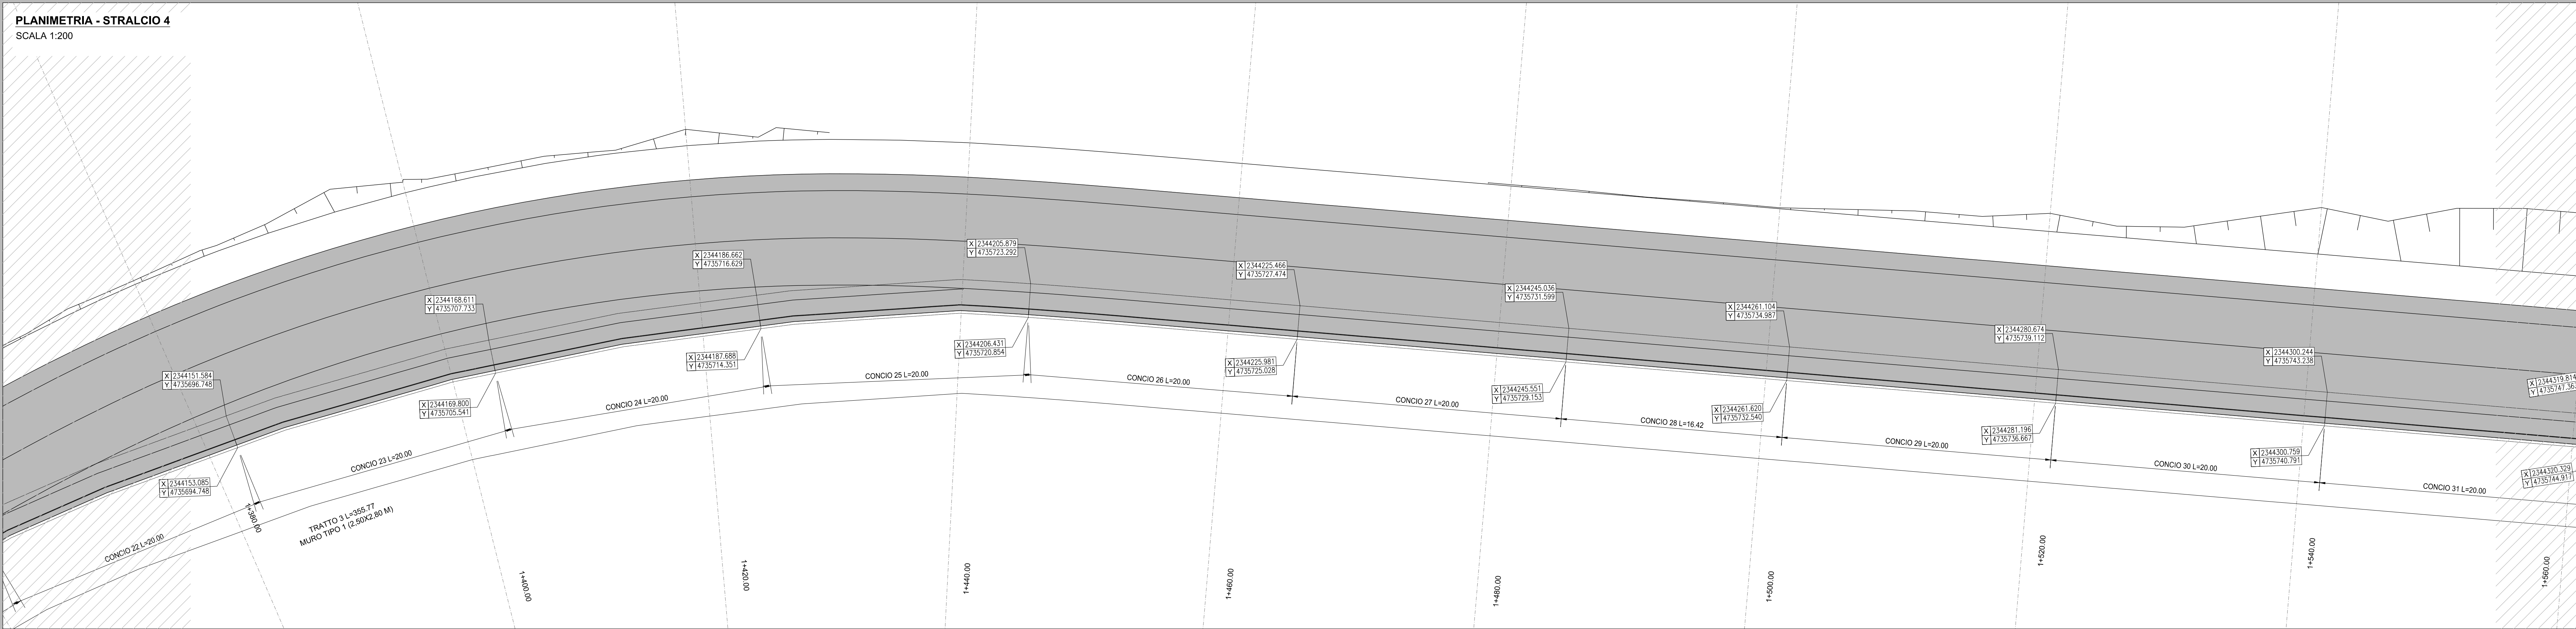

PROSPETTO - STRALCIO 4
SCALA 1:200

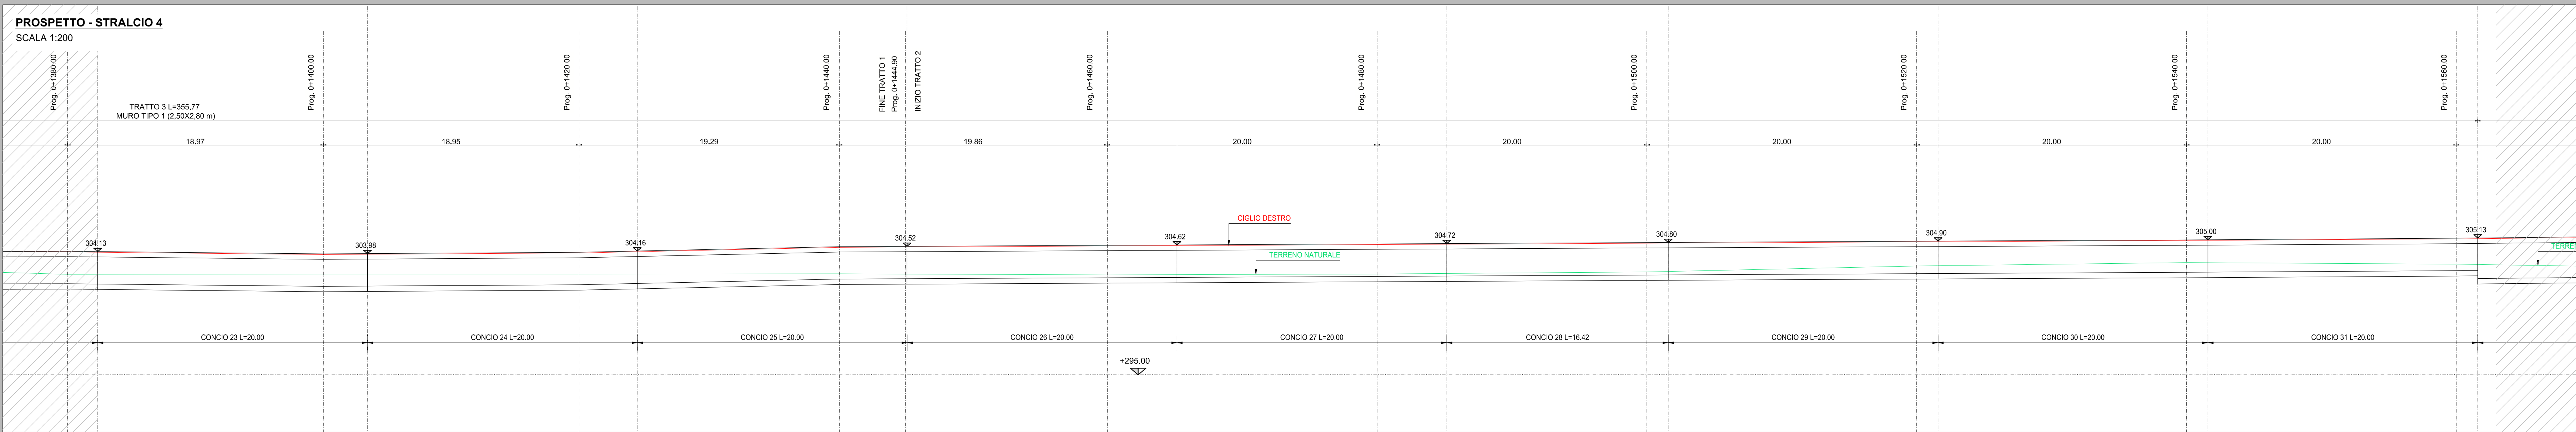

RICHIAMI AD ALTRI ELABORATI	
PER LA DEFINIZIONE DELLE CARATTERISTICHE DEI MATERIALI	G002 - T000M00STRSC01

Struttura Territoriale Umbria
Via S. Sordani, 33 - 06121 Perugia T (+39) 075 / 57 491
Pec: info@gruppoitalianefsr.it - www.gruppoitalianefsr.it
Anas S.p.A. - Gruppo Ferrovie dello Stato Italiane
Società con socio unico soggetta all'attività di direzione e coordinamento di Ferrovie dello Stato Italiane S.p.A. e consociata al sensi del D.L. 138/2002 (convertito con L. 178/2002)
Via Montebello, 10 - 00185 Roma T (+39) 06 44461 - F (+39) 06 4450224
Pec: info@gruppoitalianefsr.it
Cap. Soc. Euro 2.889.882.000,00 Iscr. R.E.A. 1024551 P.IVA 02153810003 - C.F. 8020945087

S.S. 685 "DELLE TRE VALLI UMBRE"
RETTIFICA DEL TRACCIATO E ADEGUAMENTO ALLA SEZ. TIPO C2 DAL km 41+500 al km 51+500
STRALCIO 1 - LAVORI DI ADEGUAMENTO ALLA SEZ. TIPO C2 DAL km 49+300 al km 51+500

PROGETTO ESECUTIVO

IMPRESA ESECUTRICE

RESPONSABILE DEL PROCEDIMENTO

Ing. Gianluca DE PASQUIS

PROGETTAZIONE

IL PROGETTISTA

Ing. Valerio BAUETTI
Cofin. degli ingegneri della provincia di Roma (n. 44577)
presso lo studio ingegneristico "De Pasquis"

IL COORDINATORE DELLA SICUREZZA IN FASE DI PROGETTAZIONE

Ing. Valerio BAUETTI
Cofin. degli ingegneri della provincia di Roma (n. 44577)
presso lo studio ingegneristico "De Pasquis"

PROTOCOLLO

DATA

N. ELABORATO: **G1304**

CAPITOLO G13 - OPERE DI SOSTEGNO E CONSOLIDAMENTI - OPERA OS1
PLANIMETRIA E PROFILO - TAVOLA 2

CODICE PROGETTO	NOME FILE	REVISIONE	SCALA:
PROGETTO	G1304-P01OS01STRD02_A.dwg		
CODICE ELAB.	P01OS01STRD02	A	1:200
D			
C			
B			
A	PRIMA EMISSIONE	APRILE 2004	ARCH. MAURO BASSO ING. GIANCARLO TANJI ING. VALERIO BAUETTI
REV.	DESCRIZIONE	DATA	REDATTO VERIFICATO APPROVATO