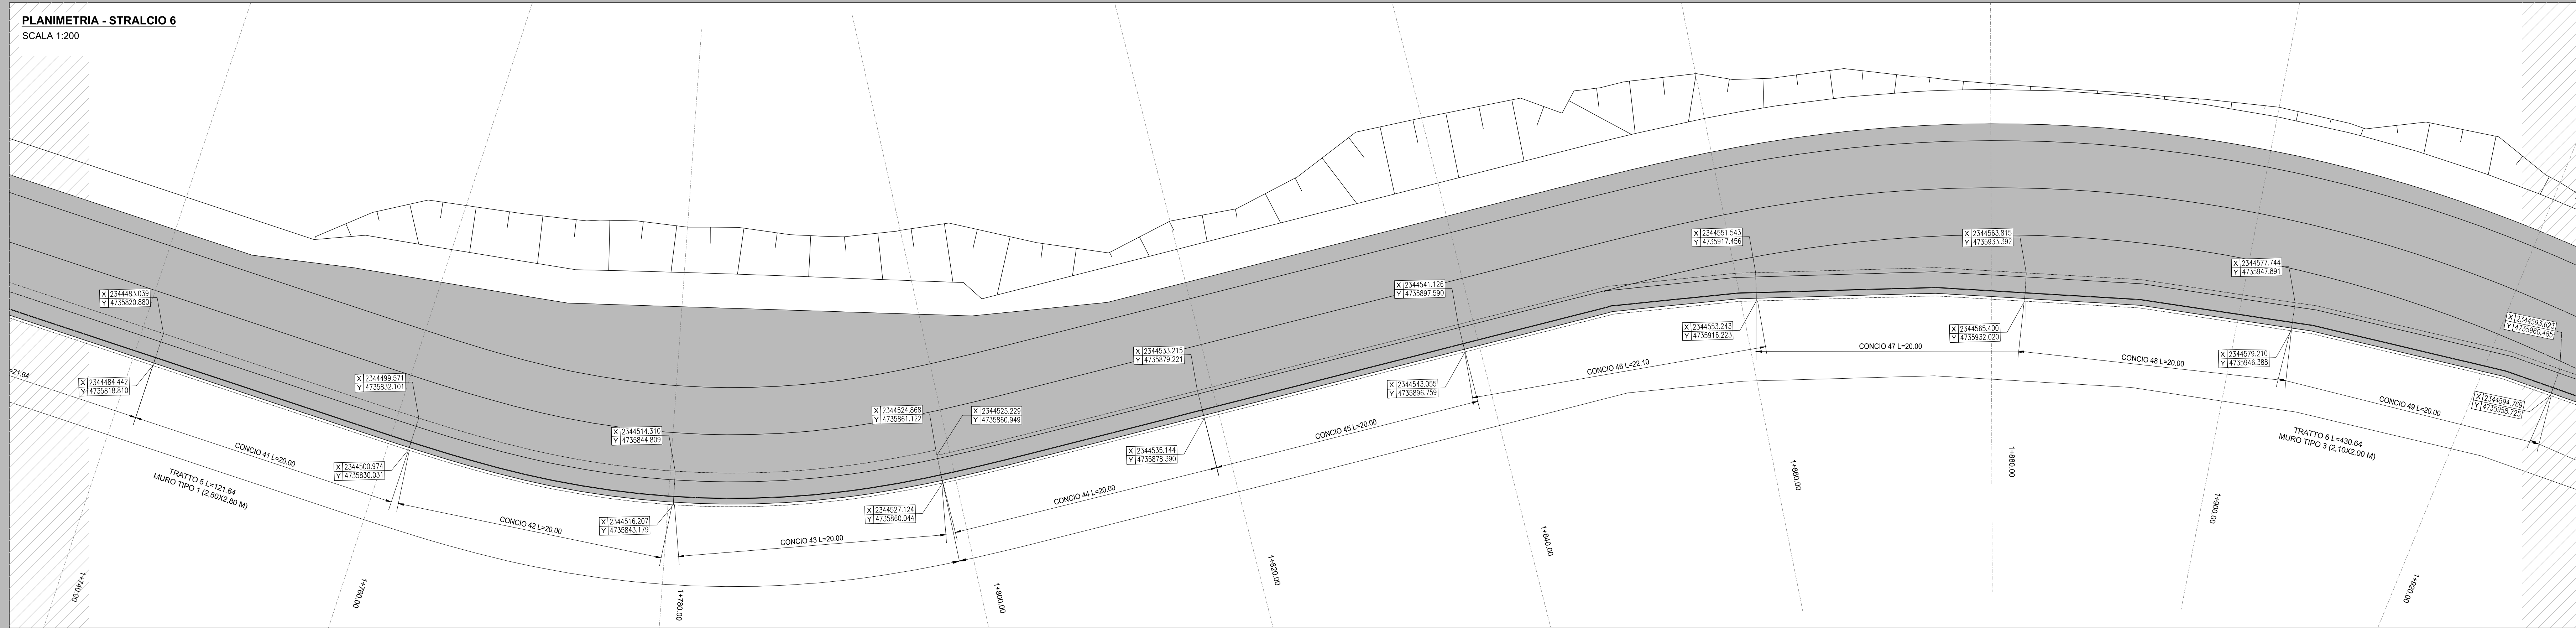
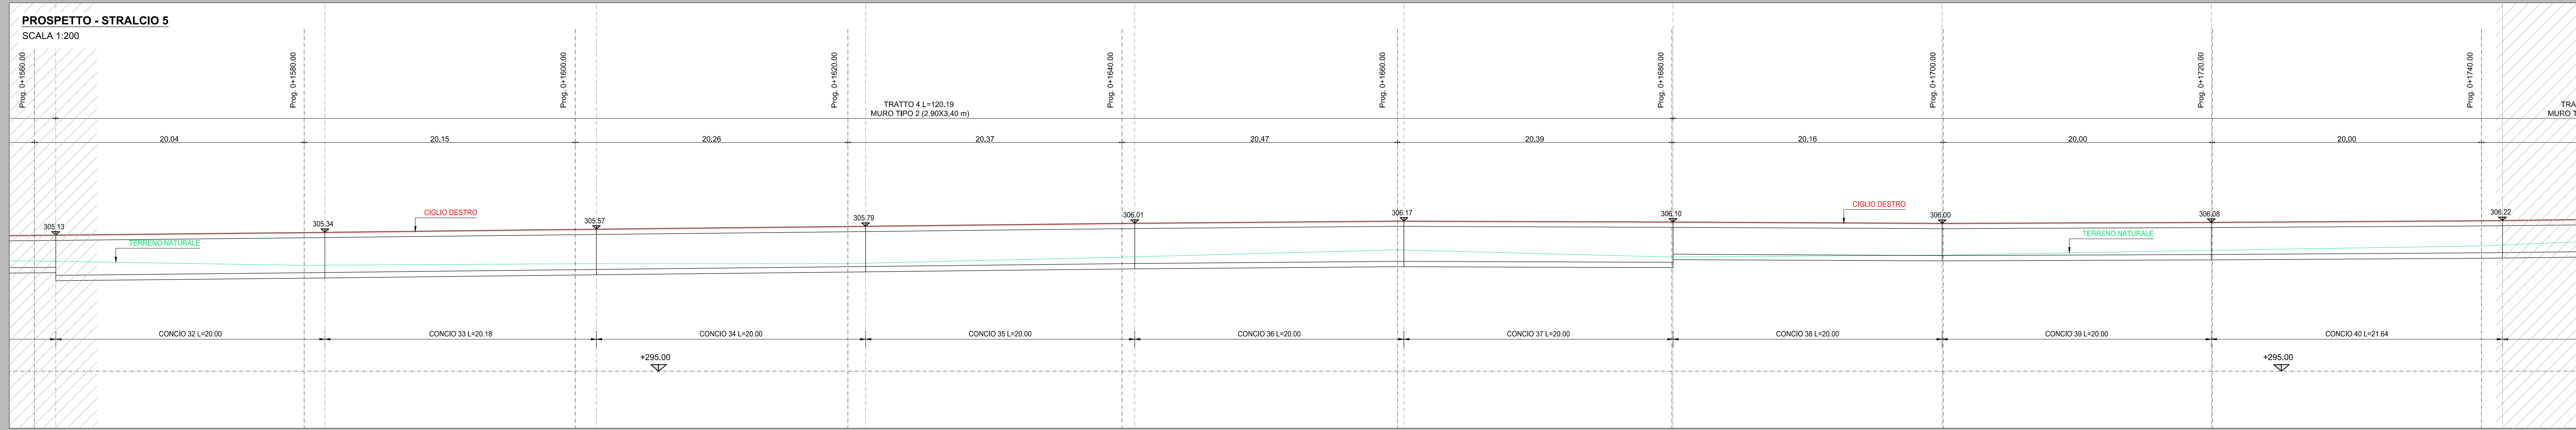
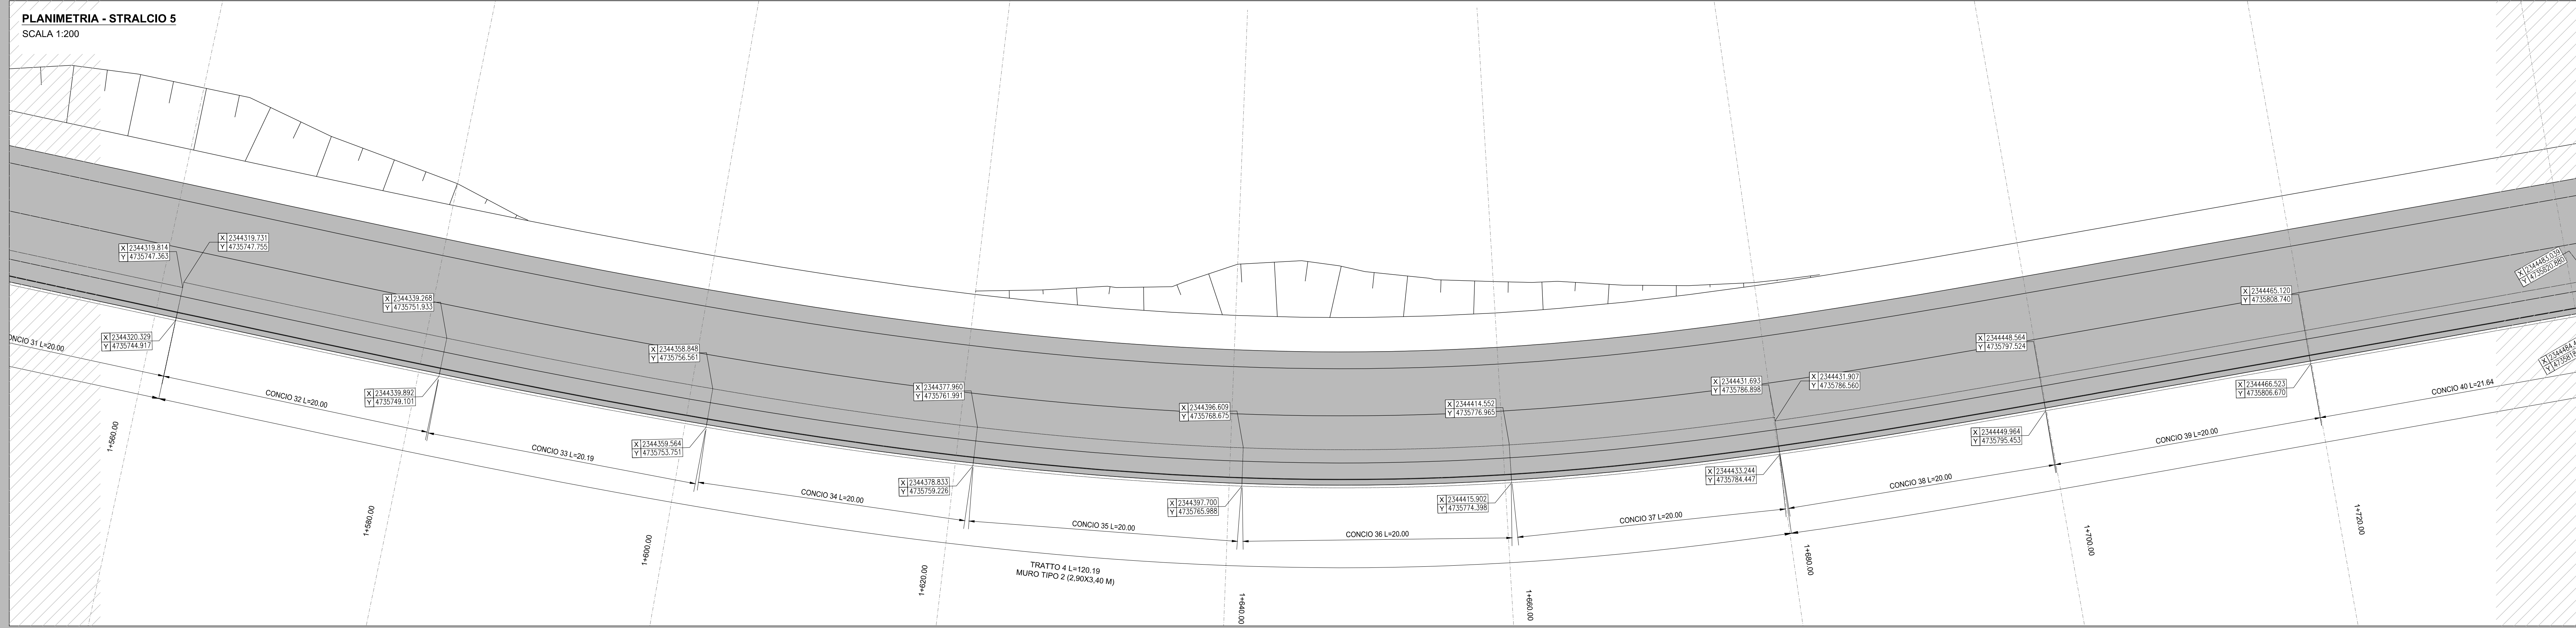


RICHIAMO AD ALTRI ELABORATI
PER LA DEFINIZIONE DELLE CARATTERISTICHE DEI MATERIALI
G002 - T000M00STRSC01

Struttura Territoriale Umbria
Via S. Sordani, 33 - 00121 Perugia T [+39] 075 / 57 491
Pec: anasterritoriale@pec.ansas.it - www.ansas.it
Anas S.p.A. - Gruppo Ferrovie dello Stato Italiane
Società con socio unico soggetta all'attività di direzione e coordinamento di Ferrovie dello Stato Italiane S.p.A. e consociata al sensi del D.L. 138/2002 (convertito con L. 178/2002)
Via Morcambano, 10 - 00185 Roma T [+39] 06 44461 - F [+39] 06 4456224
Pec: info@proseco.ansas.it
Cap. Soc. Euro 2.889.882.000,00 Iscr. R.E.A. 1024951 P.IVA 02153810003 - C.F. 802045087

S.S. 685 "DELLE TRE VALLI UMBRE"
RETTIFICA DEL TRACCIATO E ADEGUAMENTO ALLA SEZ. TIPO C2 DAL km 41+500 al km 51+500
STRALCIO 1 - LAVORI DI ADEGUAMENTO ALLA SEZ. TIPO C2 DAL km 49+300 al km 51+500

PROGETTO ESECUTIVO

IMPRESA ESECUTRICE

PROGETTAZIONE

IL PROGETTISTA
Ing. Valerio BAETTI
Cofin. degli ingegneri della provincia di Roma (n. 44577)
Cofin. degli ingegneri della provincia di Roma (n. 44577)

IL COORDINATORE DELLA SICUREZZA IN FASE DI PROGETTAZIONE
Ing. Valerio BAETTI
Cofin. degli ingegneri della provincia di Roma (n. 44577)
Cofin. degli ingegneri della provincia di Roma (n. 44577)

PROTOCOLLO

DATA

N. ELABORATO: **G1305**

CAPITOLO G13 - OPERE DI SOSTEGNO E CONSOLIDAMENTI - OPERA OS1
PLANIMETRIA E PROFILO - TAVOLA 3

CODICE PROGETTO	NOME FILE	REVISIONE	SCALA:
PROGETTO: PG0374E2201	G1305-POS1STRD03_A.dwg		
ELAB.: P01OS01STRD103		A	1:200

REV.	DESCRIZIONE	DATA	REDATTO	VERIFICATO	APPROVATO
D					
C					
B					
A	PRIMA EMISSIONE	APRILE 2024	ARCA MAURO BASSO	ING. BANCARLO TANDI	ING. VALERIO BAUETTI