




SEZIONE LONGITUDINALE - PARTE 01 DI 02
SCALA 1:50

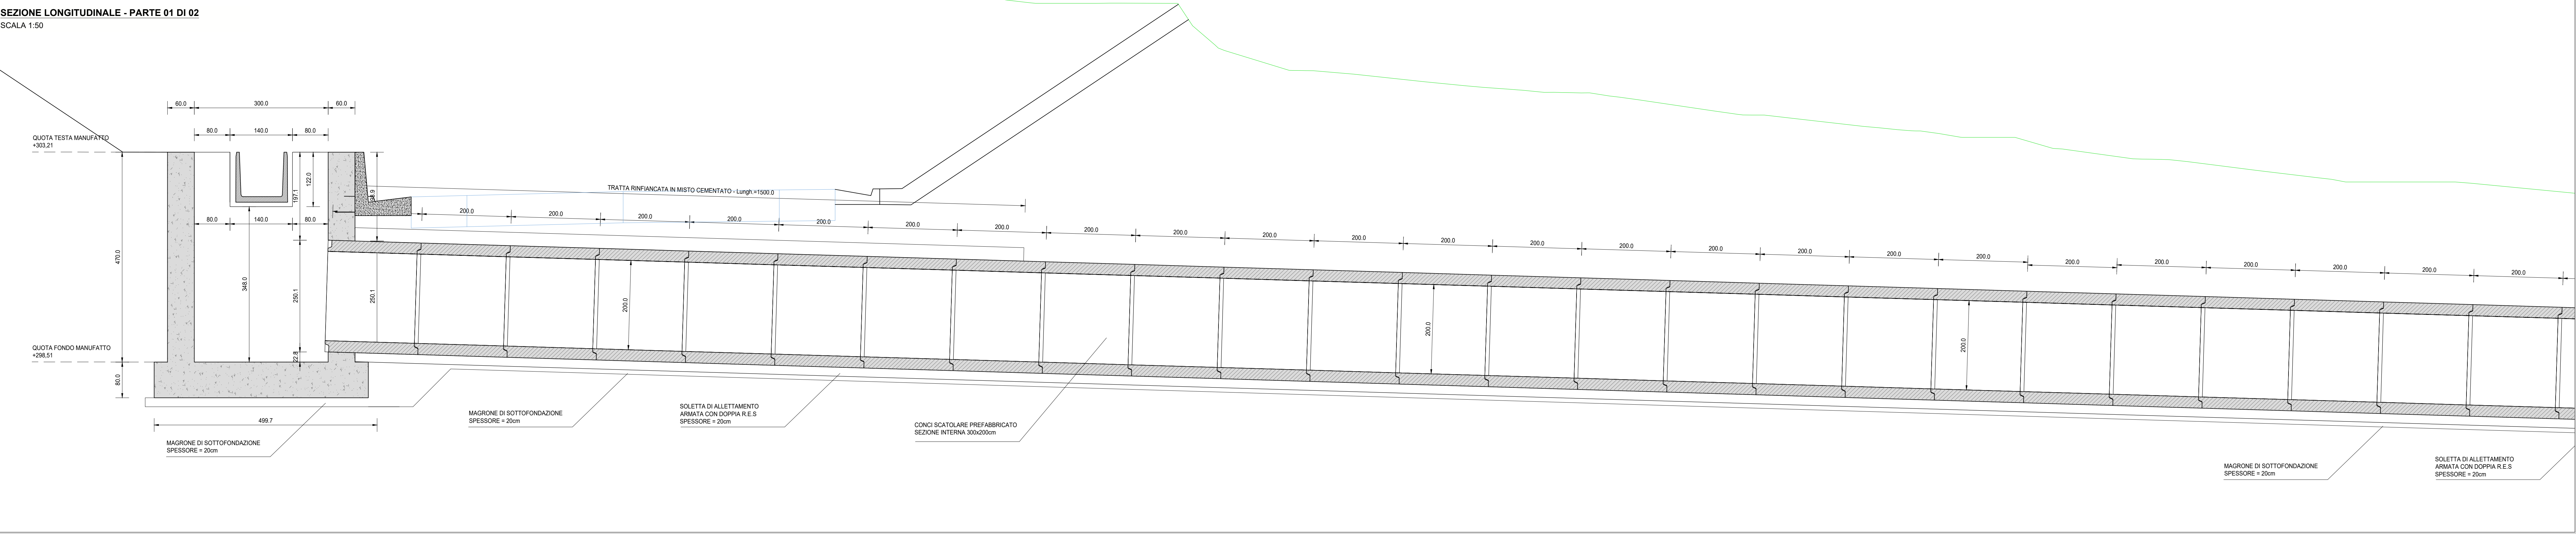


SEZIONE LONGITUDINALE - PARTE 02 DI 02
SCALA 1:50

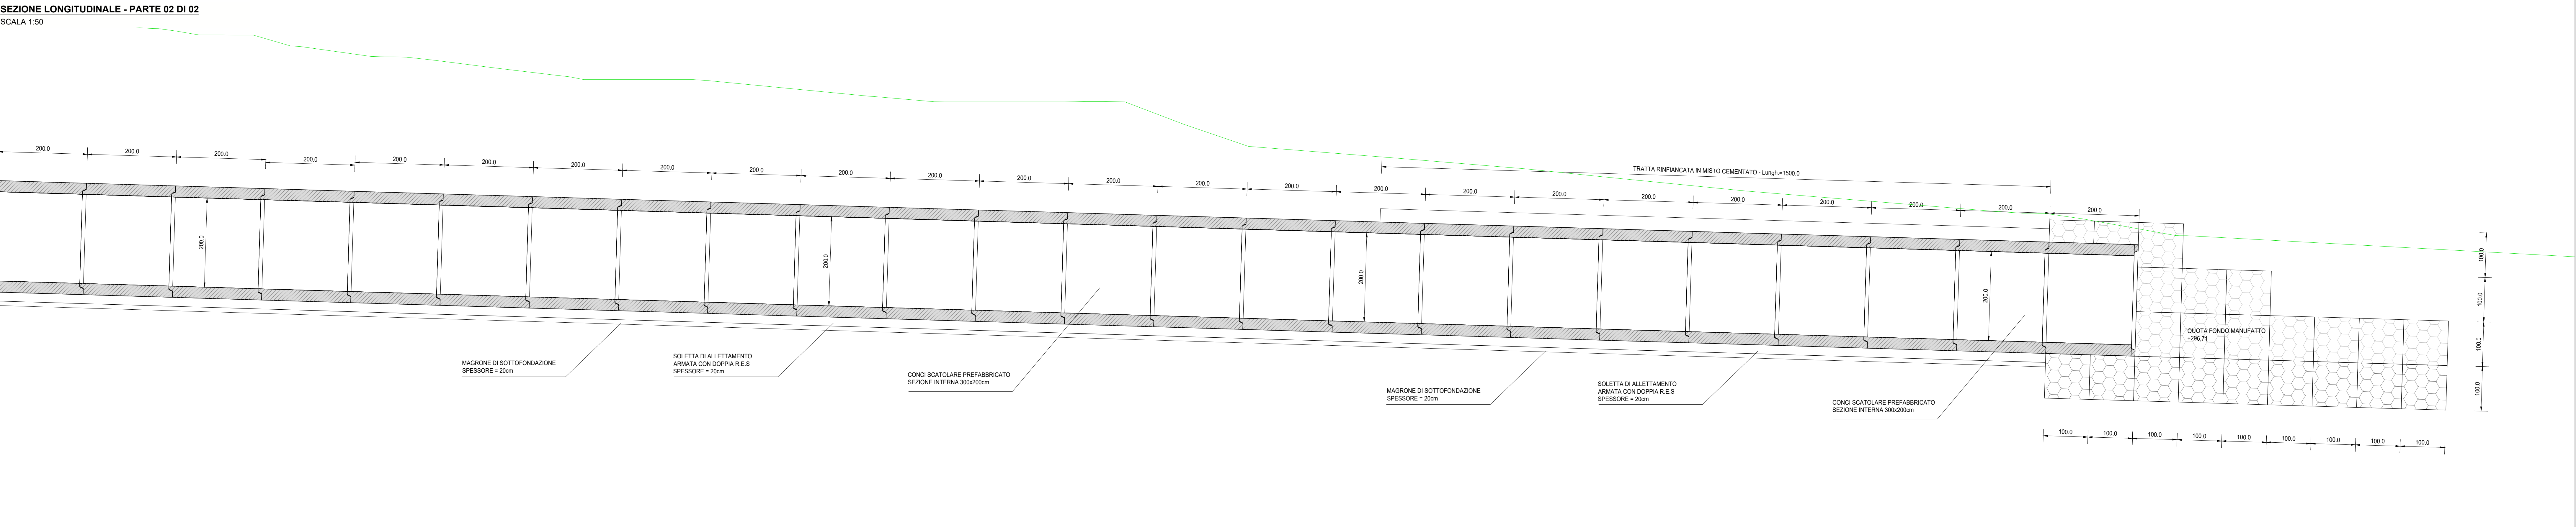

SEZIONE TRASVERSALE IN CORRISPONDENZA ATTRAVERSAMENTI STRADALI
SCALA 1:50

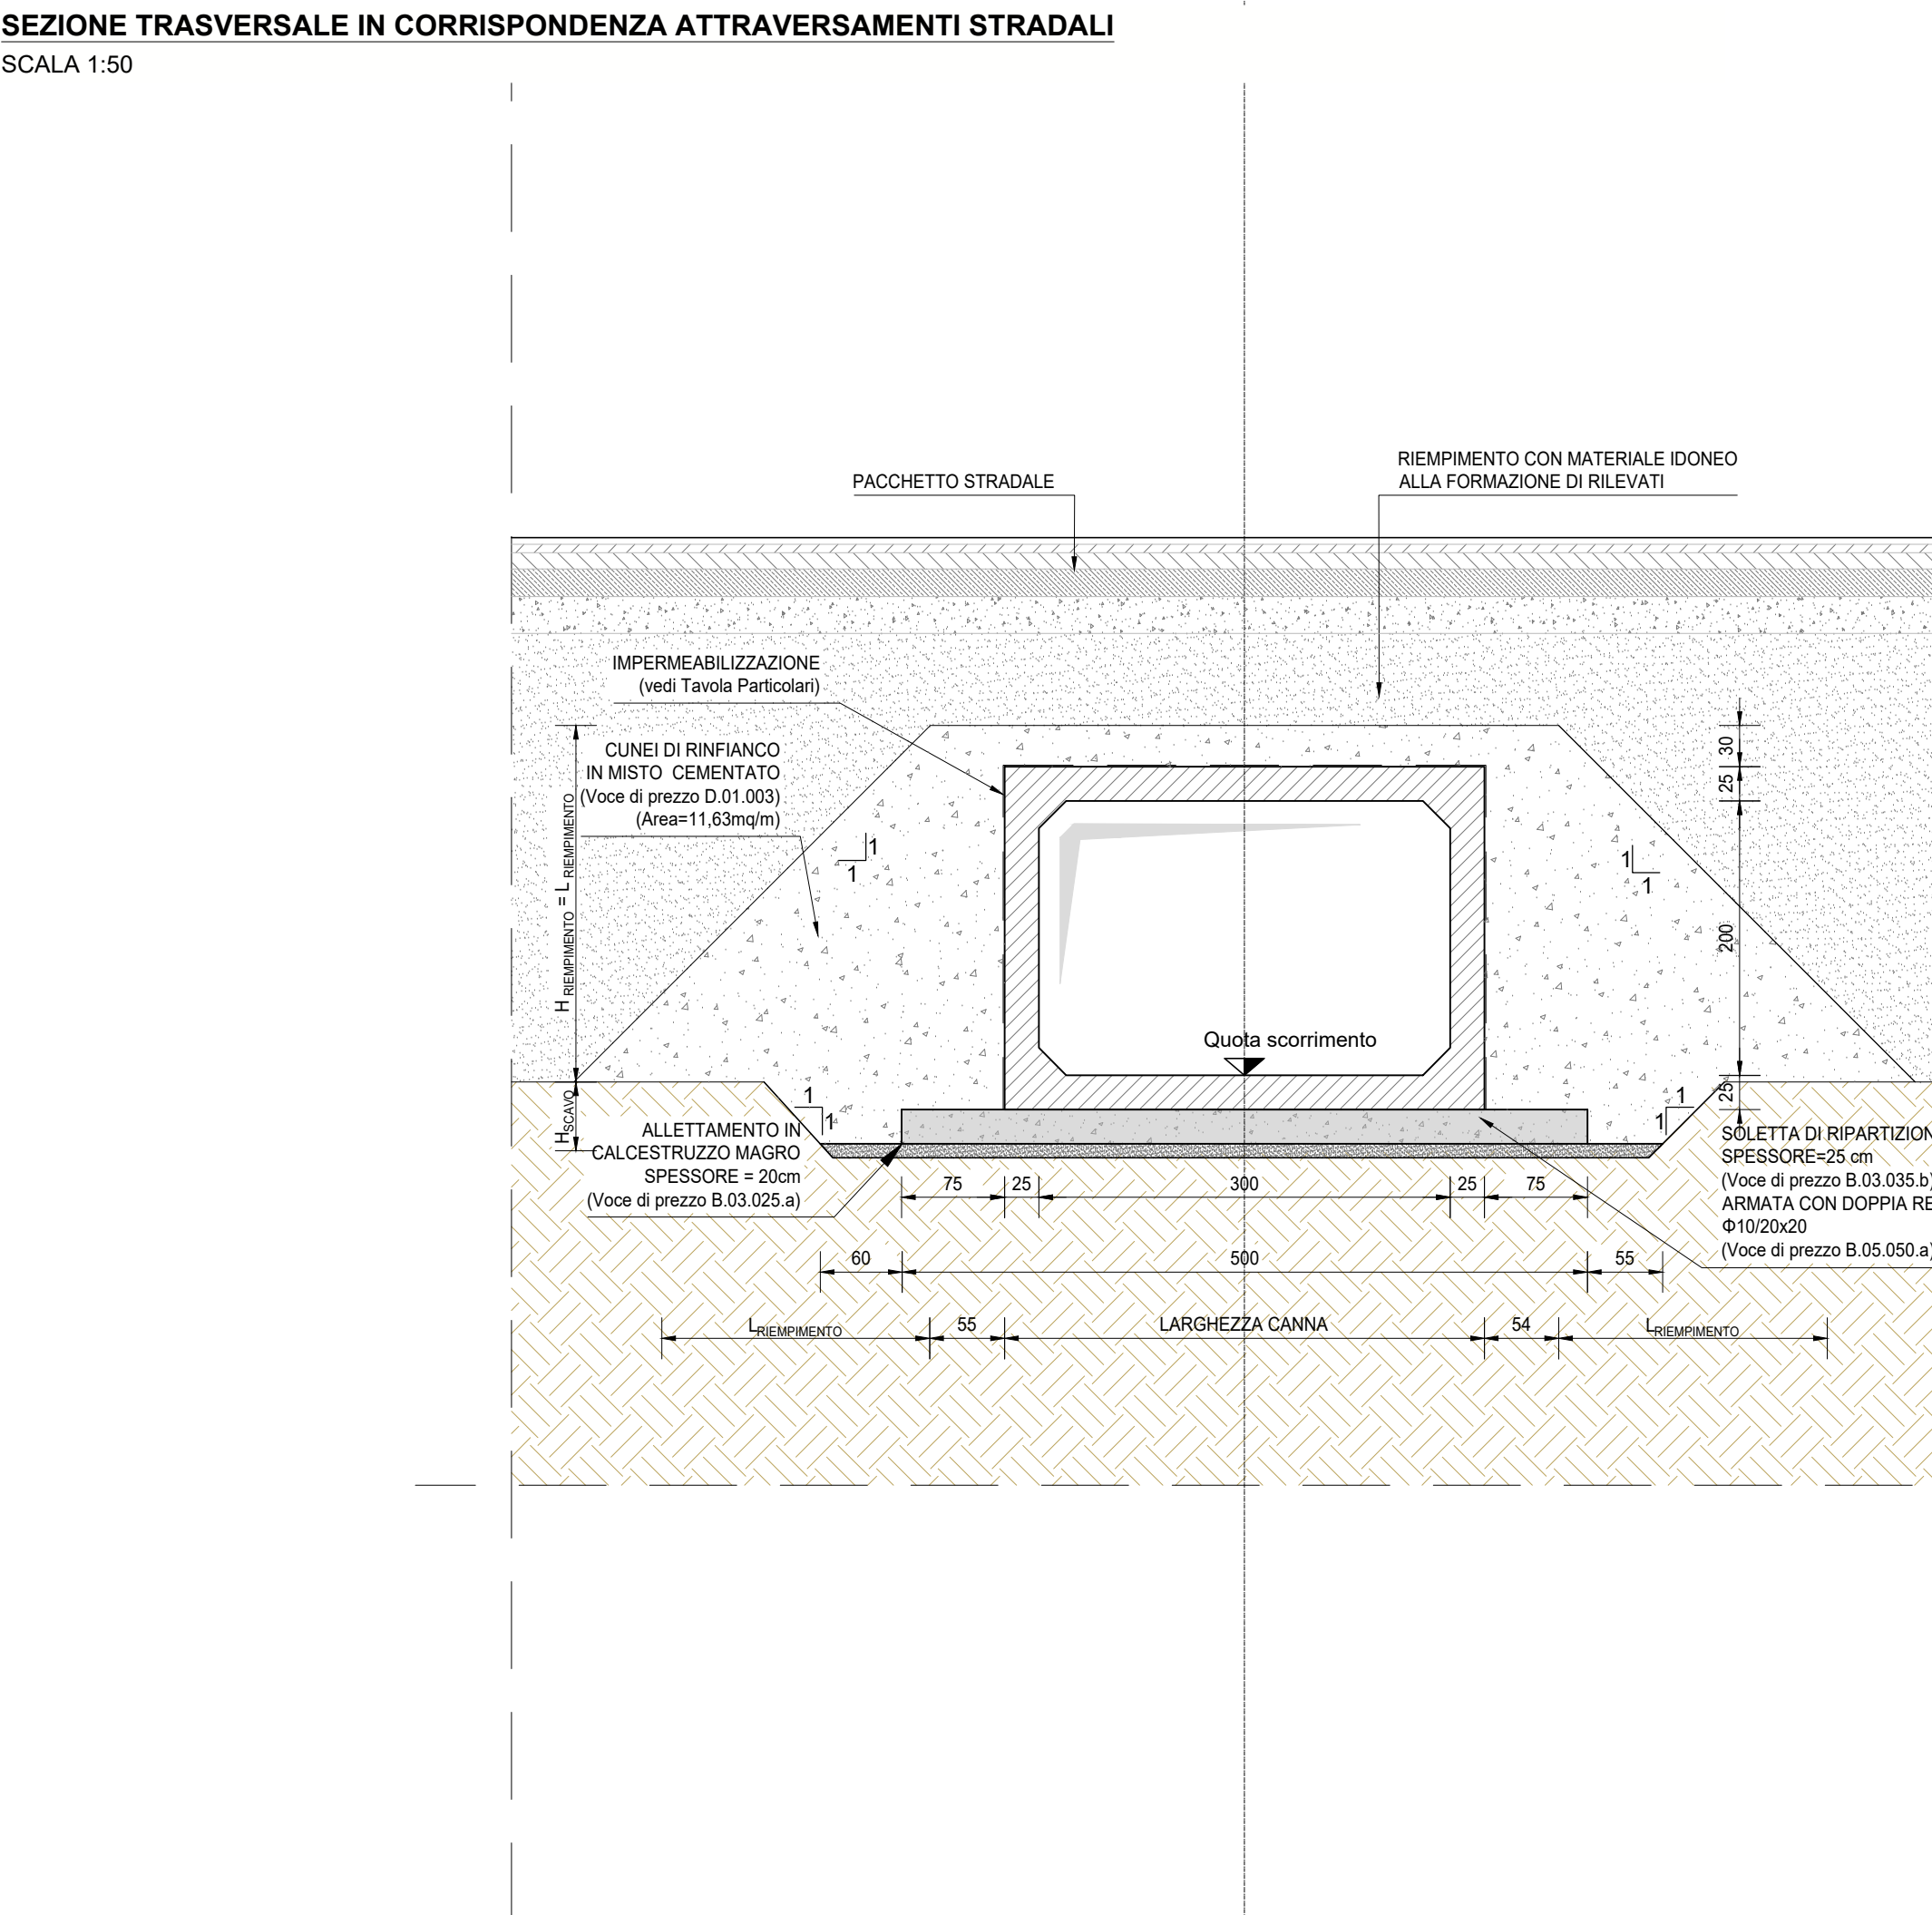

SEZIONE TRASVERSALE IN CORRISPONDENZA RINTERRI
SCALA 1:50

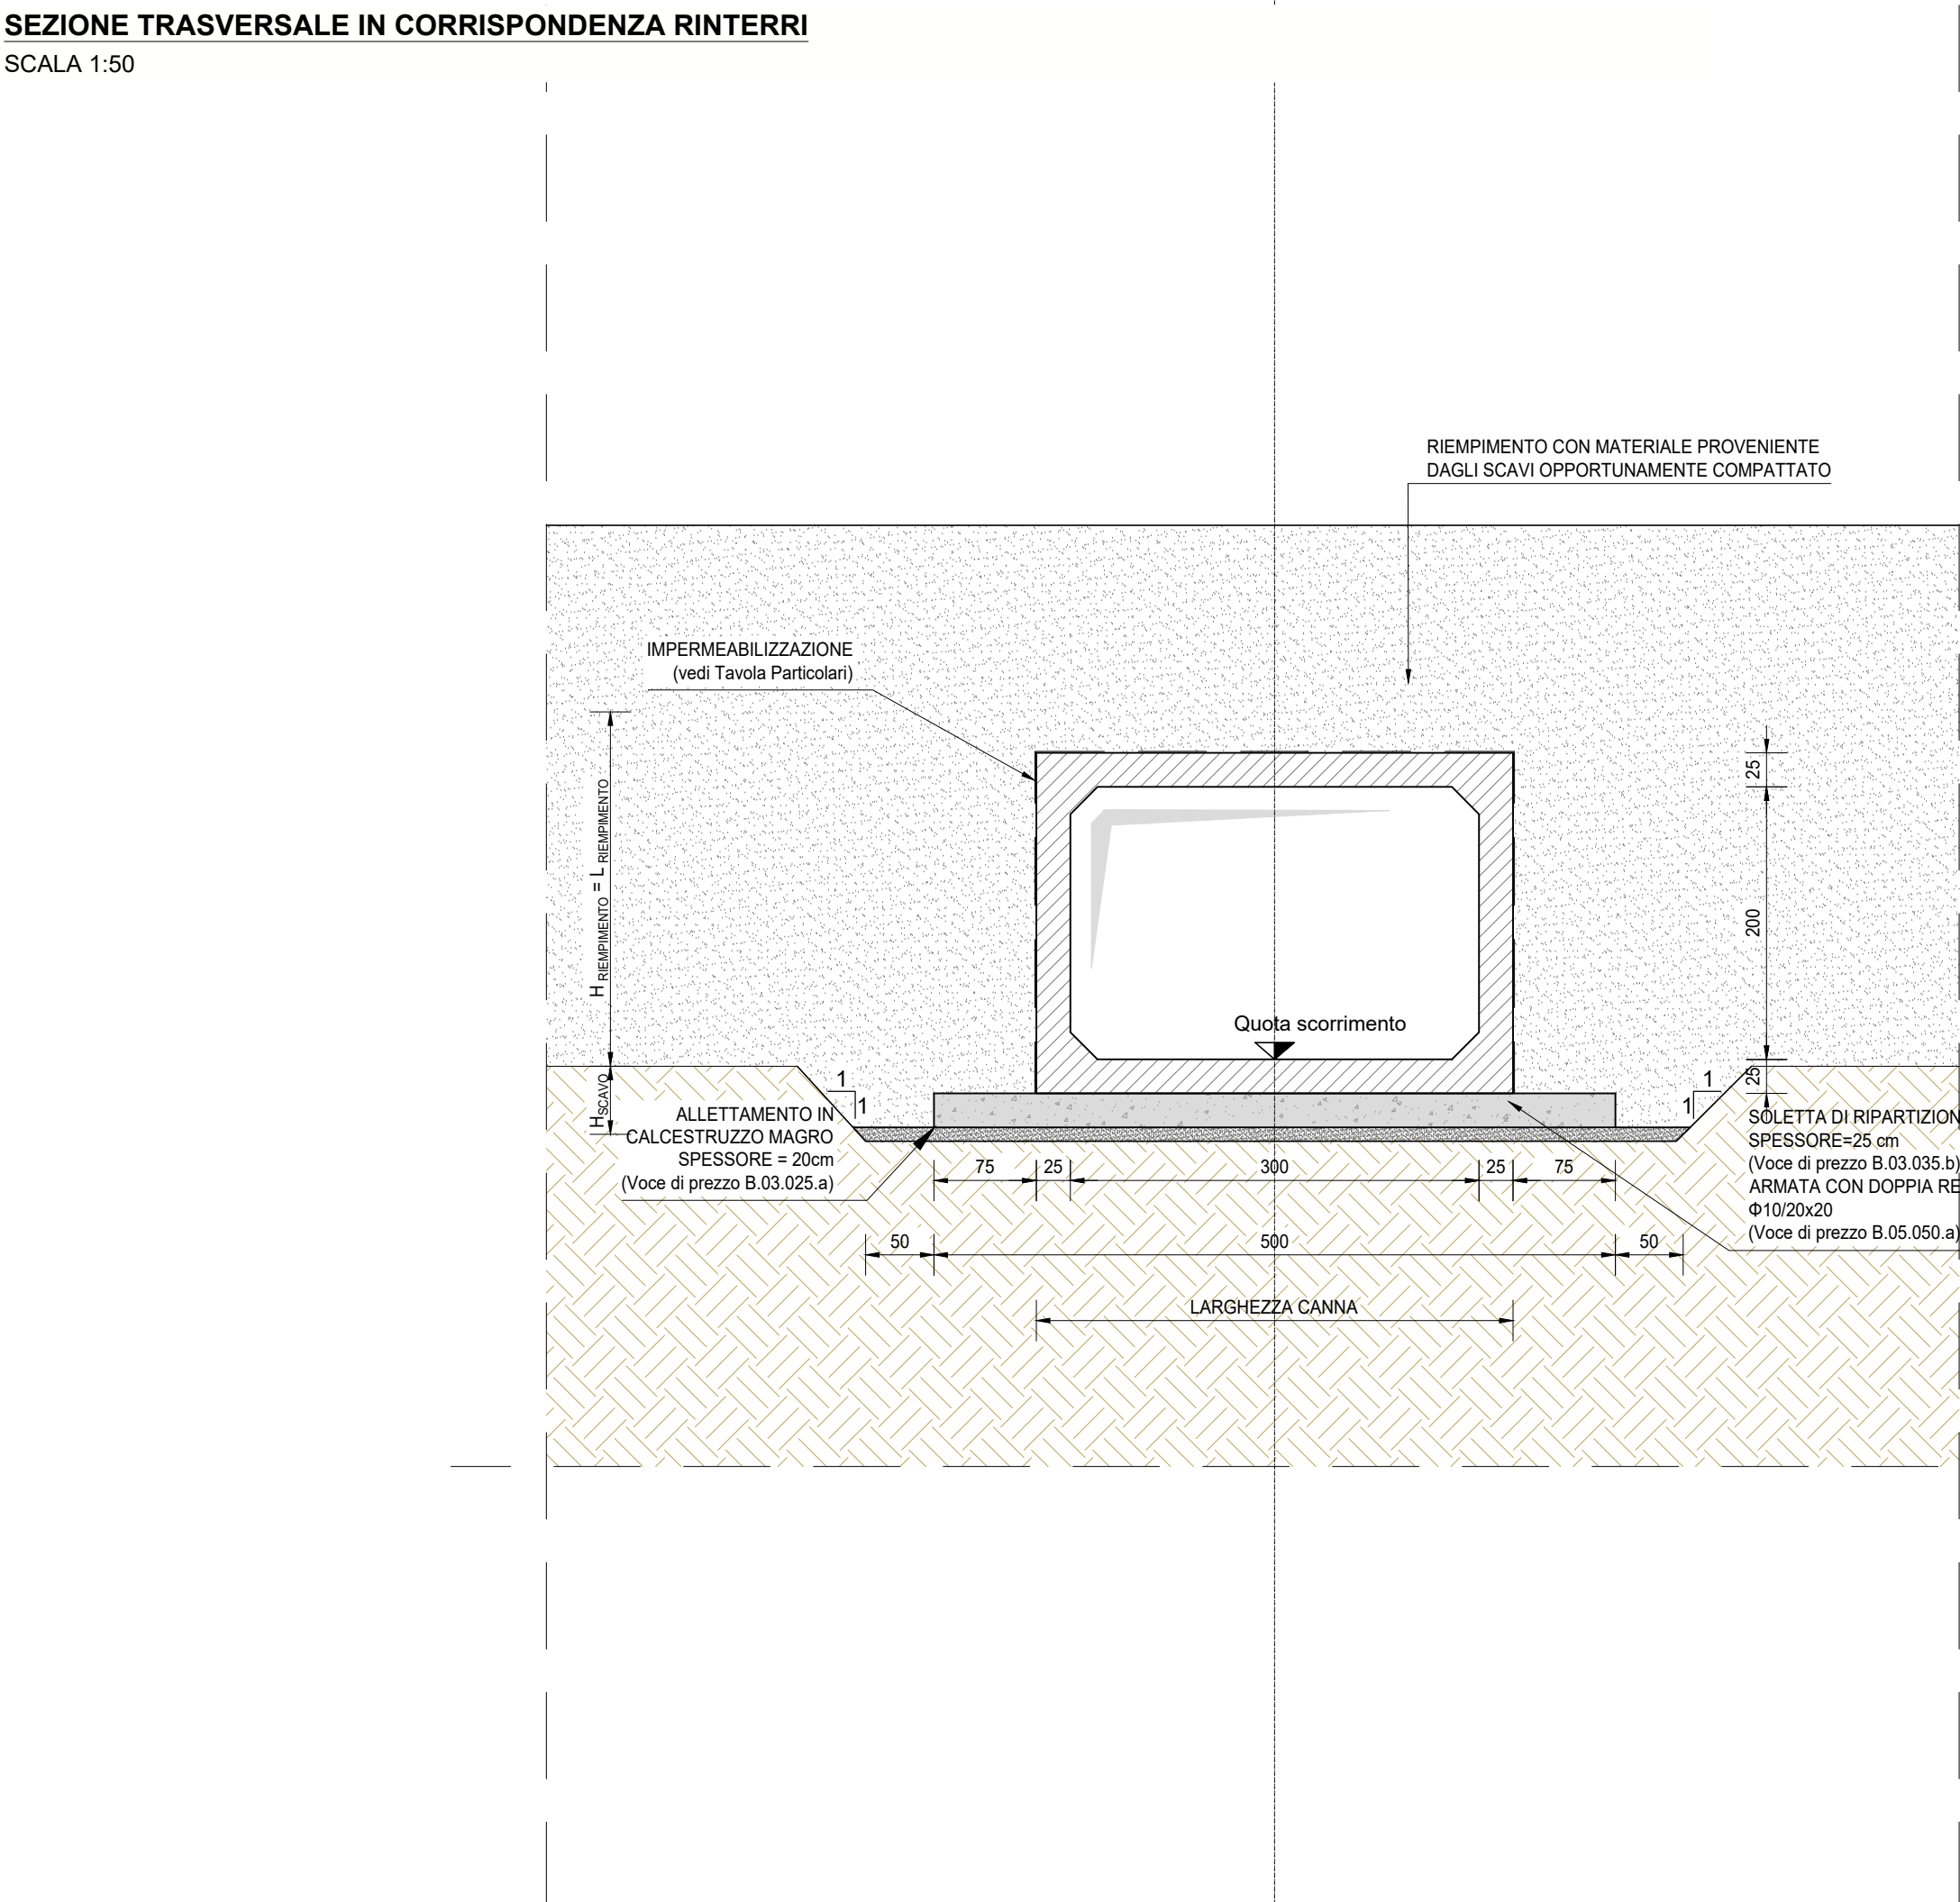

RICHIAMI AD ALTRI ELABORATI	
PER LA DEFINIZIONE DELLE CARATTERISTICHE DEI MATERIALI	G002 - T00OM00STRSC01

Struttura Territoriale Umbria
Via S. Sordani, 33 - 05171 Perugia T (+39) 075 / 57.491
Pec: anasterritoriale@pec.anas.it - www.anas.it
Anas S.p.A. - Gruppo Ferrovie dello Stato Italiane
Società con unico socio unico soggetta all'attività di direzione e coordinamento di Ferrovie dello Stato Italiane S.p.A. e consociataria di sensi del D.L. 138/2002 (convertito con L. 178/2002)
Via Maccanico, 10 - 00186 Roma T (+39) 06 44461 - F (+39) 06 4456224
Pec: anasterritoriale@pec.anas.it
Cap. Soc. Euro 2.269.892.000,00 Icc: R.E.A. 1024951 P.IVA 0213381003 - C.F. 8020454087

S.S. 685 "DELLE TRE VALLI UMBRE"
RETTIFICA DEL TRACCIATO E ADEGUAMENTO ALLA SEZ. TIPO C2 DAL km 41+500 al km 51+500
STRALCIO 1 - LAVORI DI ADEGUAMENTO ALLA SEZ. TIPO C2 DAL km 49+300 al km 51+500

PROGETTO ESECUTIVO

IMPRESA ESECUTRICE bruno teodoro	RESPONSABILE DEL PROCEDIMENTO Ing. Gianluca DEL PACIO
PROGETTAZIONE TECH PROJECT De'gnis	
IL PROGETTISTA Ing. Valerio BAUETTI Oltre agli impegni assunti previsti dalla legge 46/01 (D.Lgs. 46/01 art. 1, comma 2) 	IL COORDINATORE DELLA SICUREZZA IN FASE DI PROGETTAZIONE Ing. Valerio BAUETTI Oltre agli impegni assunti previsti dalla legge 46/01 (D.Lgs. 46/01 art. 1, comma 2)
PROTOCOLLO	DATA

N. ELABORATO:	G - PROGETTO STRUTTURALE		
G503	G5 - TOMBINI SCATOLARE 300x200cm - PROGR. 0+910		
DISEGNO DI INSIEME - SEZIONI			
CODICE PROGETTO	NOME FILE	REVISIONE	SCALA:
PROGETTO P0374E2201	G503-P01TMO5STRD02_A.dwg		-----
CODICE ELAB.	P01TMO5STRD02	A	
D			
C			
B			
A	PRIMA EMISSIONE	APRILE 2024	ING. VALERIO BAUETTI
REV.	DESCRIZIONE	DATA	REDATTO VERIFICATO APPROVATO