




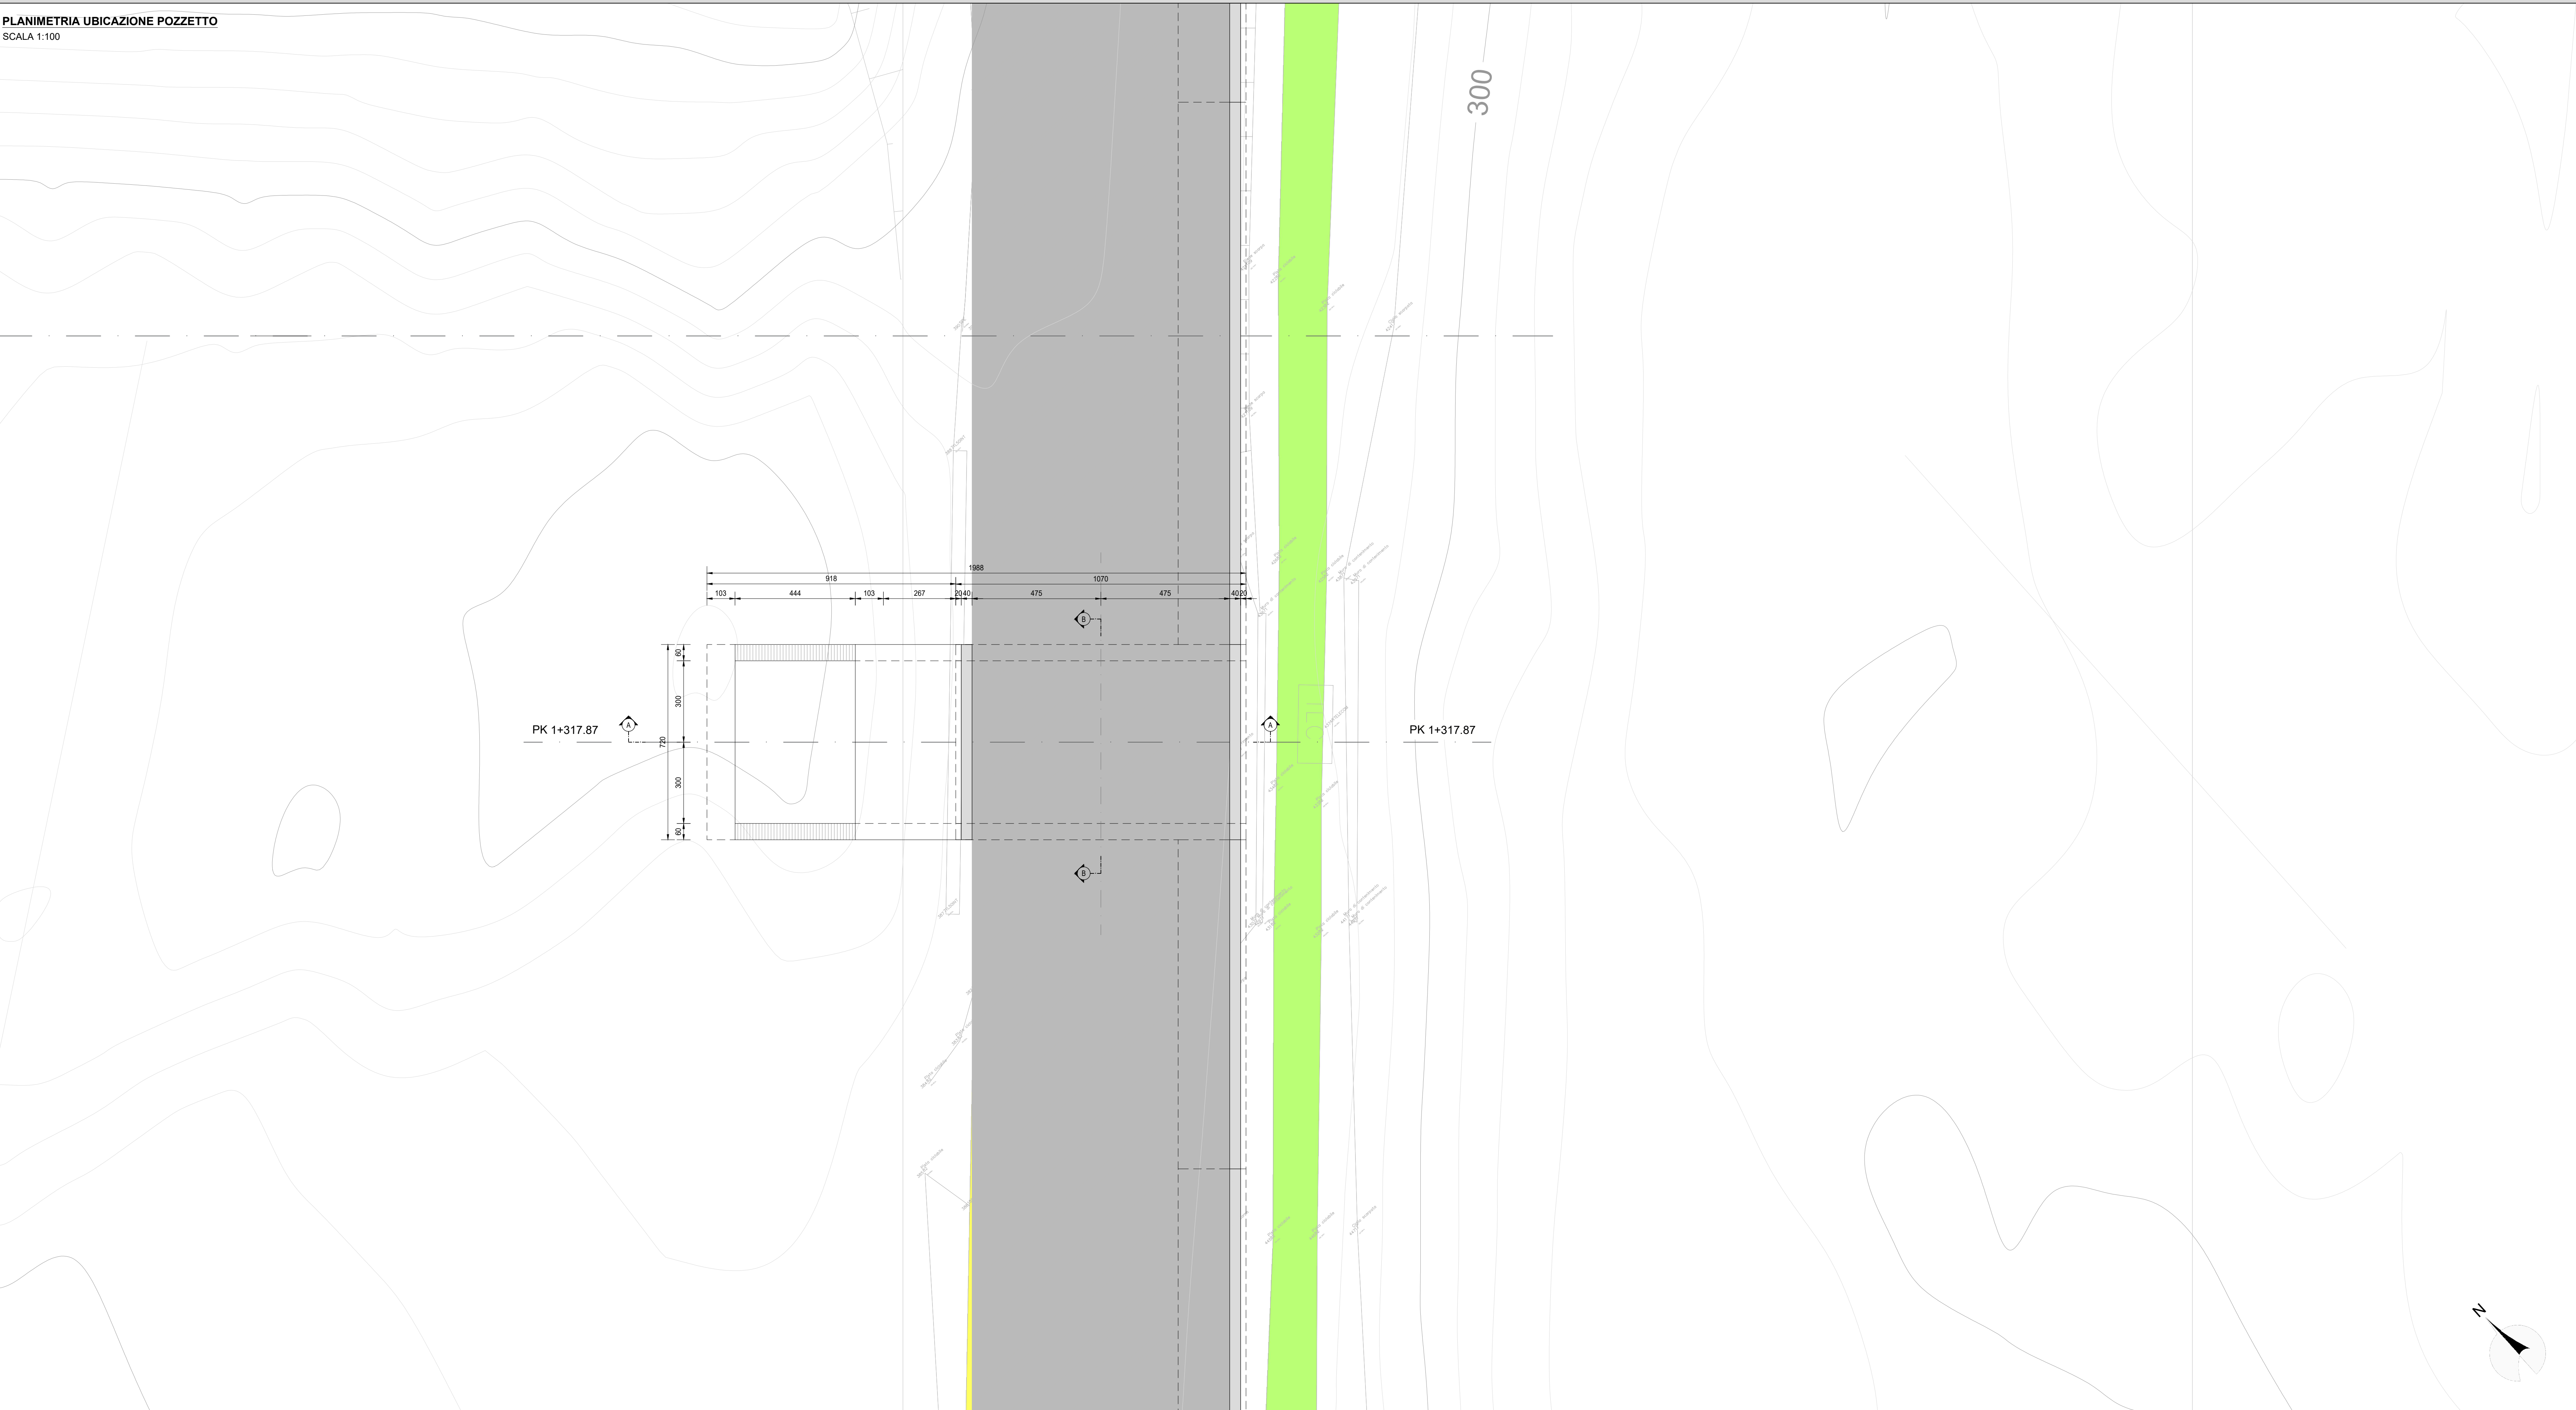

SEZIONE LONGITUDINALE (SEZIONE A-A) PROGR. 1+317.87
SCALA 1:100

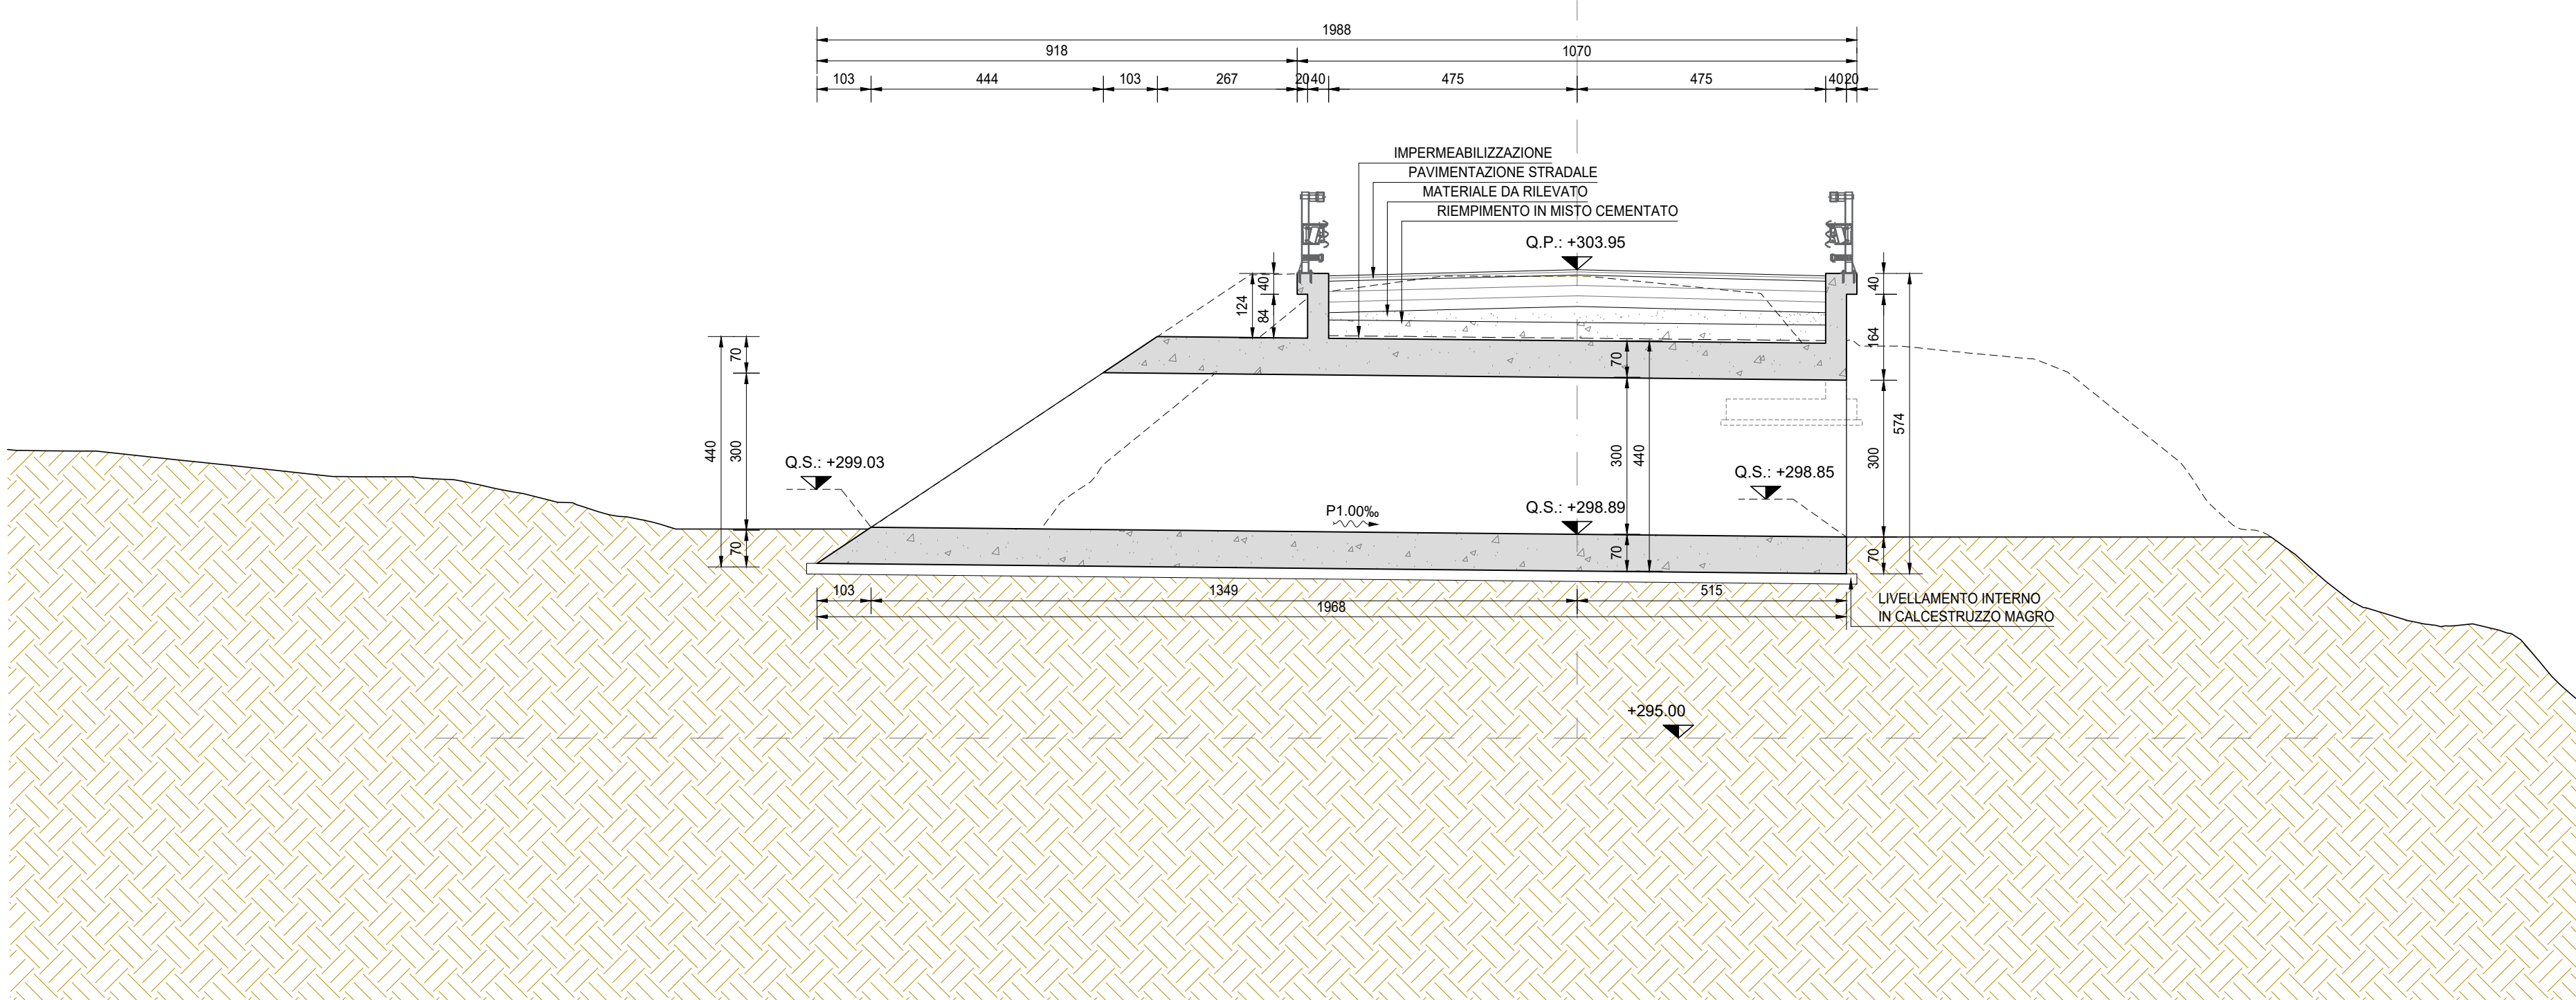

SEZIONE TRASVERSALE (SEZIONE B-B)
SCALA 1:50

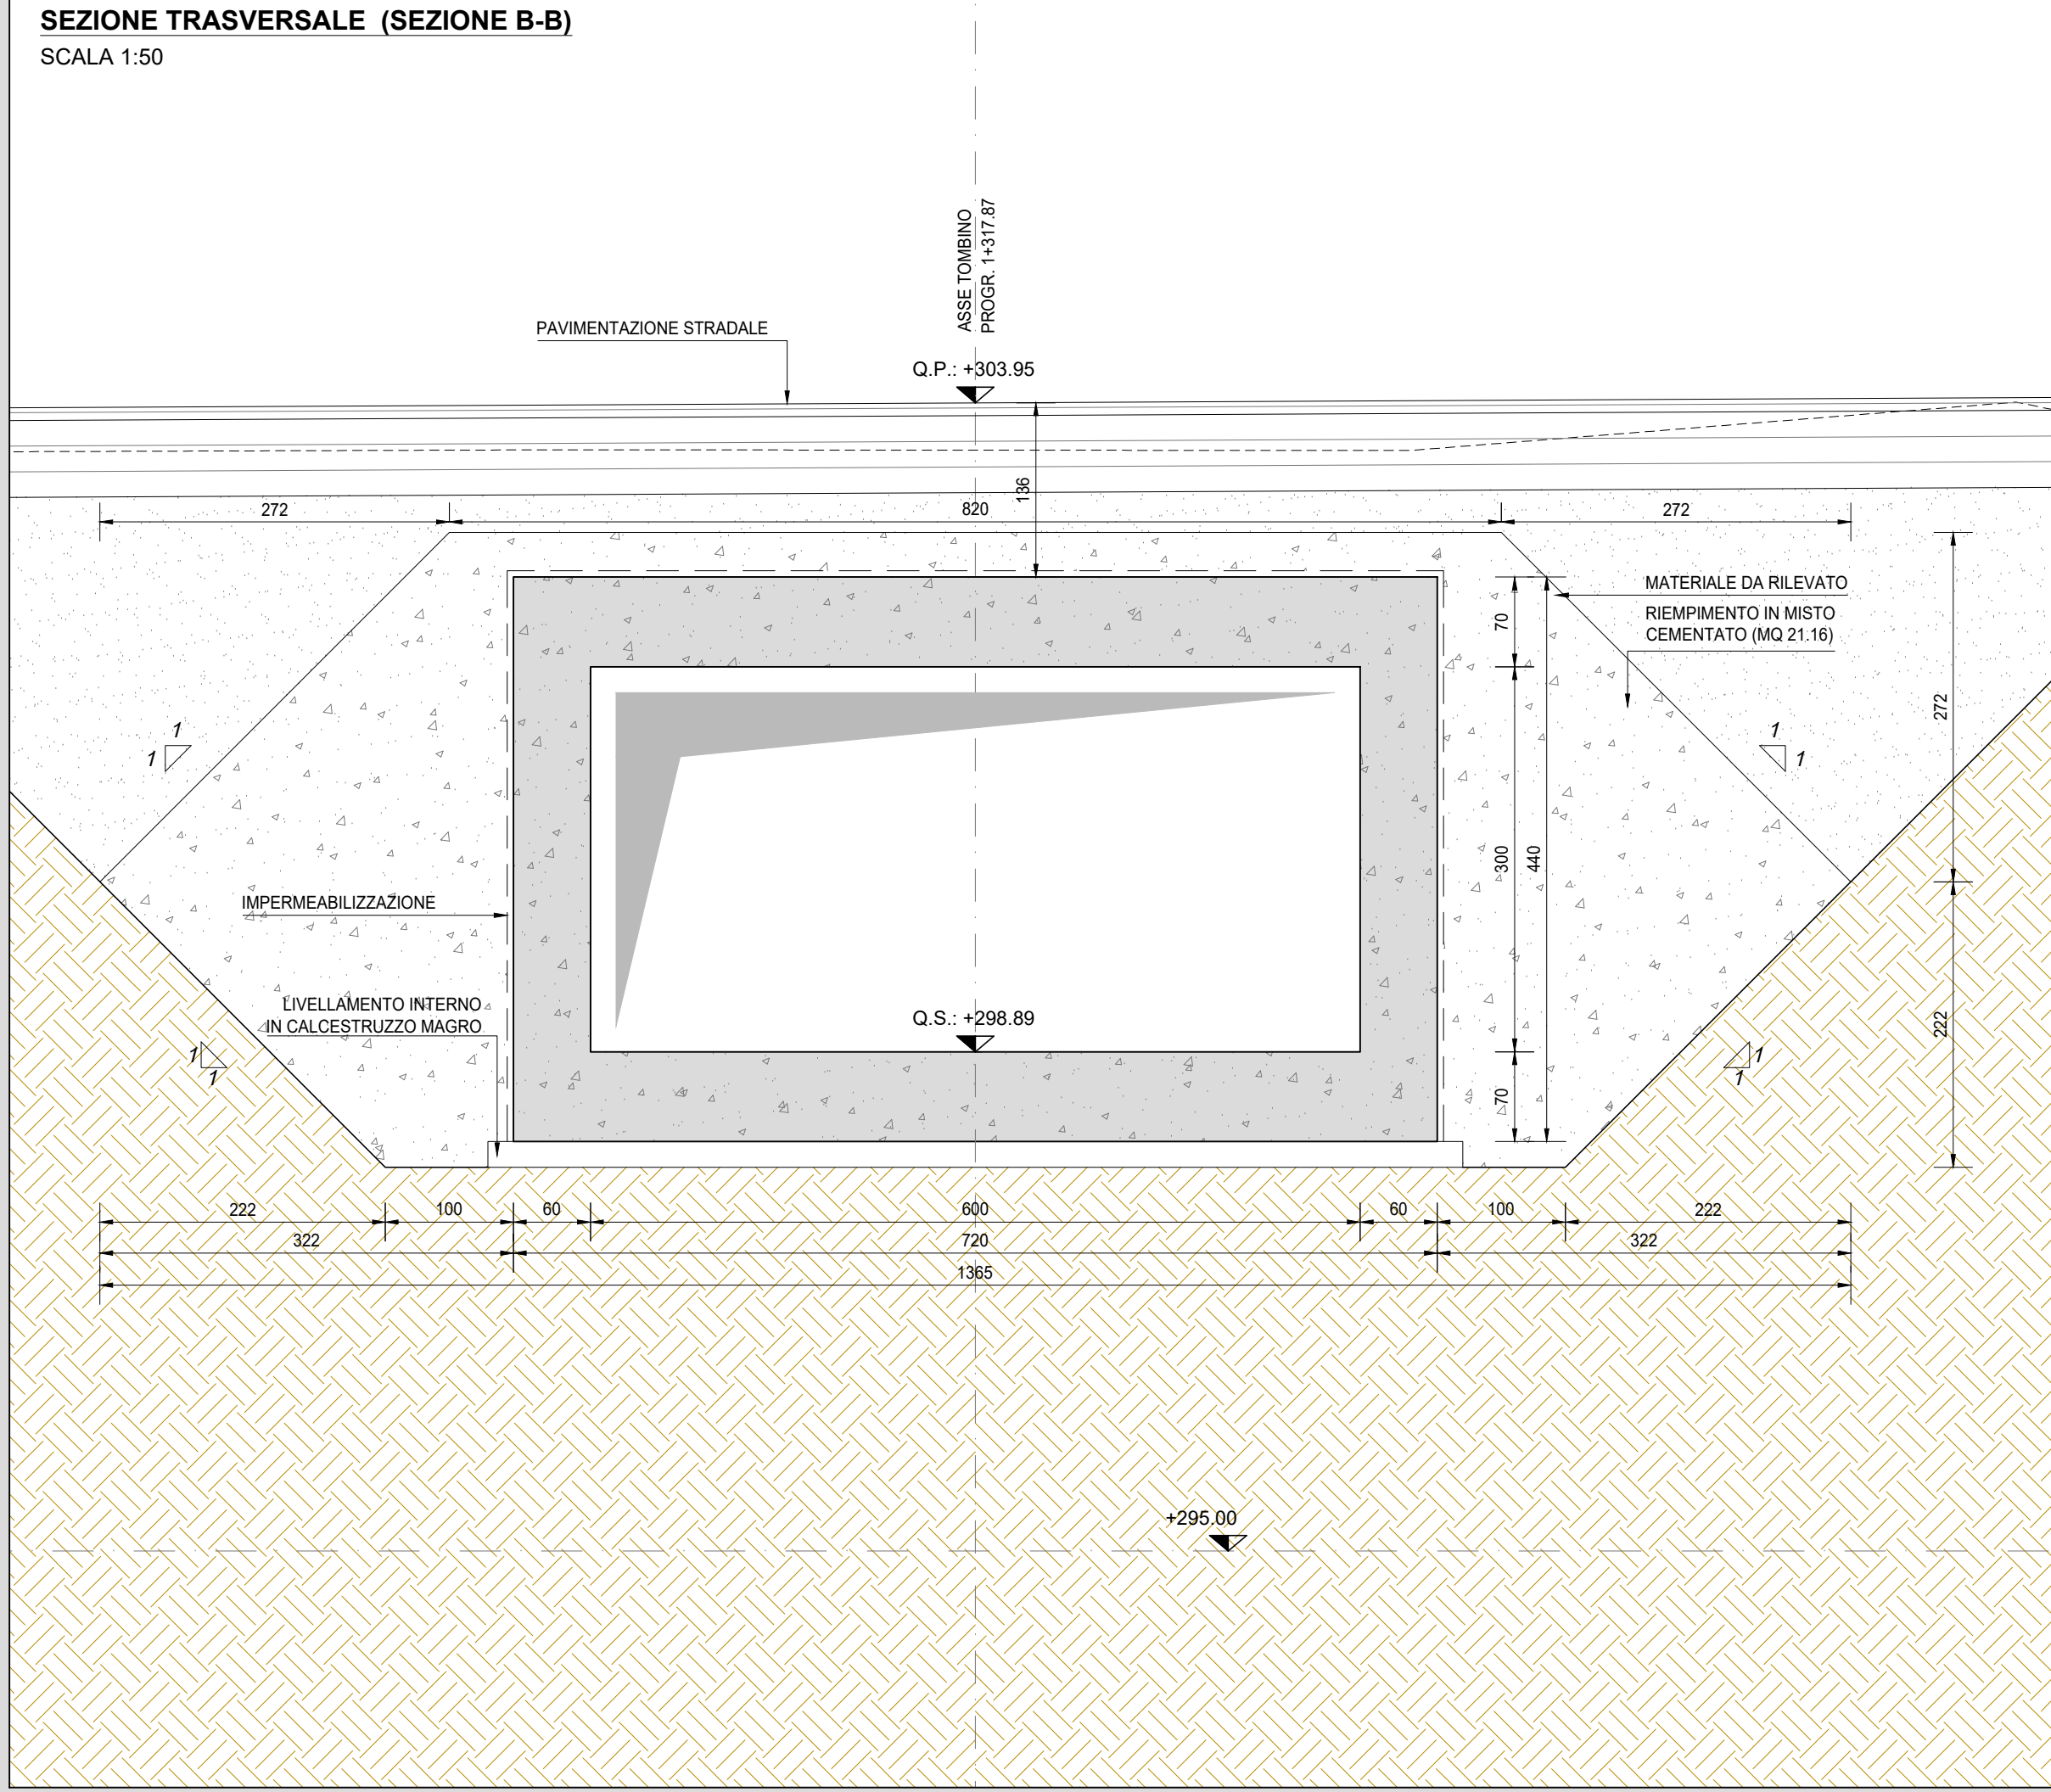

RICHIAMI AD ALTRI ELABORATI
PER LA DEFINIZIONE DELLE CARATTERISTICHE DEI MATERIALI

G002 - T000M00STRSC01



Struttura Territoriale Umbria
Via XX Settembre, 32 - 00187 Roma T (+39) 075 / 57 491
Pec: strutt.territoriale@anas.it - www.anas.it
Anas S.p.A. - Gruppo Ferrovie dello Stato Italiane
Società con unico socio unico soggetta all'attività di direzione e coordinamento di Ferrovie dello Stato Italiane S.p.A. e consociata al sensi del D.L. 138/2002 (convertito con L. 178/2002)
Via Manzoni, 10 - 00185 Roma T (+39) 06 44461 - F (+39) 06 4450224
Pec: strutt.territoriale@stb.it
Cap. Soc. Euro 2.269.892.000,00 Ior: R.E.A. 1024951 P.IVA 02153881003 - C.F. 8020450987

S.S. 685 "DELLE TRE VALLI UMBRE"
RETTIFICA DEL TRACCIATO E ADEGUAMENTO ALLA SEZ. TIPO C2 DAL km 41+500 al km 51+500
STRALCIO 1 - LAVORI DI ADEGUAMENTO ALLA SEZ. TIPO C2 DAL km 49+300 al km 51+500



PROGETTO ESECUTIVO

IMPRESA ESECUTRICE		RESPONSABILE DEL PROCEDIMENTO	
 bruno teodoro		Ing. Gianluca DE PAOLIS	
PROGETTAZIONE			
 TECH PROJECT <i>design</i>		 De Gornis	
IL PROGETTISTA			
Ing. Valerio BAILETTI Dott. ing. Valerio BAILETTI Dott. ing. Valerio BAILETTI Dott. ing. Valerio BAILETTI (Dott. ing. Valerio BAILETTI)		IL COORDINATORE DELLA SICUREZZA IN FASE DI PROGETTAZIONE Ing. Valerio BAILETTI Dott. ing. Valerio BAILETTI Dott. ing. Valerio BAILETTI Dott. ing. Valerio BAILETTI (Dott. ing. Valerio BAILETTI)	
		 <i>Ing. Valerio Bailetti</i>	
PROTOCOLLO		DATA	

N. ELABORATO:		G - PROGETTO STRUTTURALE	
G602		G6 - TOMBINO SCATOLARE 600x300cm - PROGR. 1+318	
		CARPENTERIA	
CODICE PROGETTO		NOME FILE	
PROGETTO		REVISIONE	
P G 0 3 7 4 E 2 2 0 1		A	
D		SCALA:	
C		VARIE	
B			
A			
PRIMA EMISSIONE		APRILE 2024	
REV.		DESCRIZIONE	
		DATA	
		REDATTO	
		VERIFICATO	
		APPROVATO	