


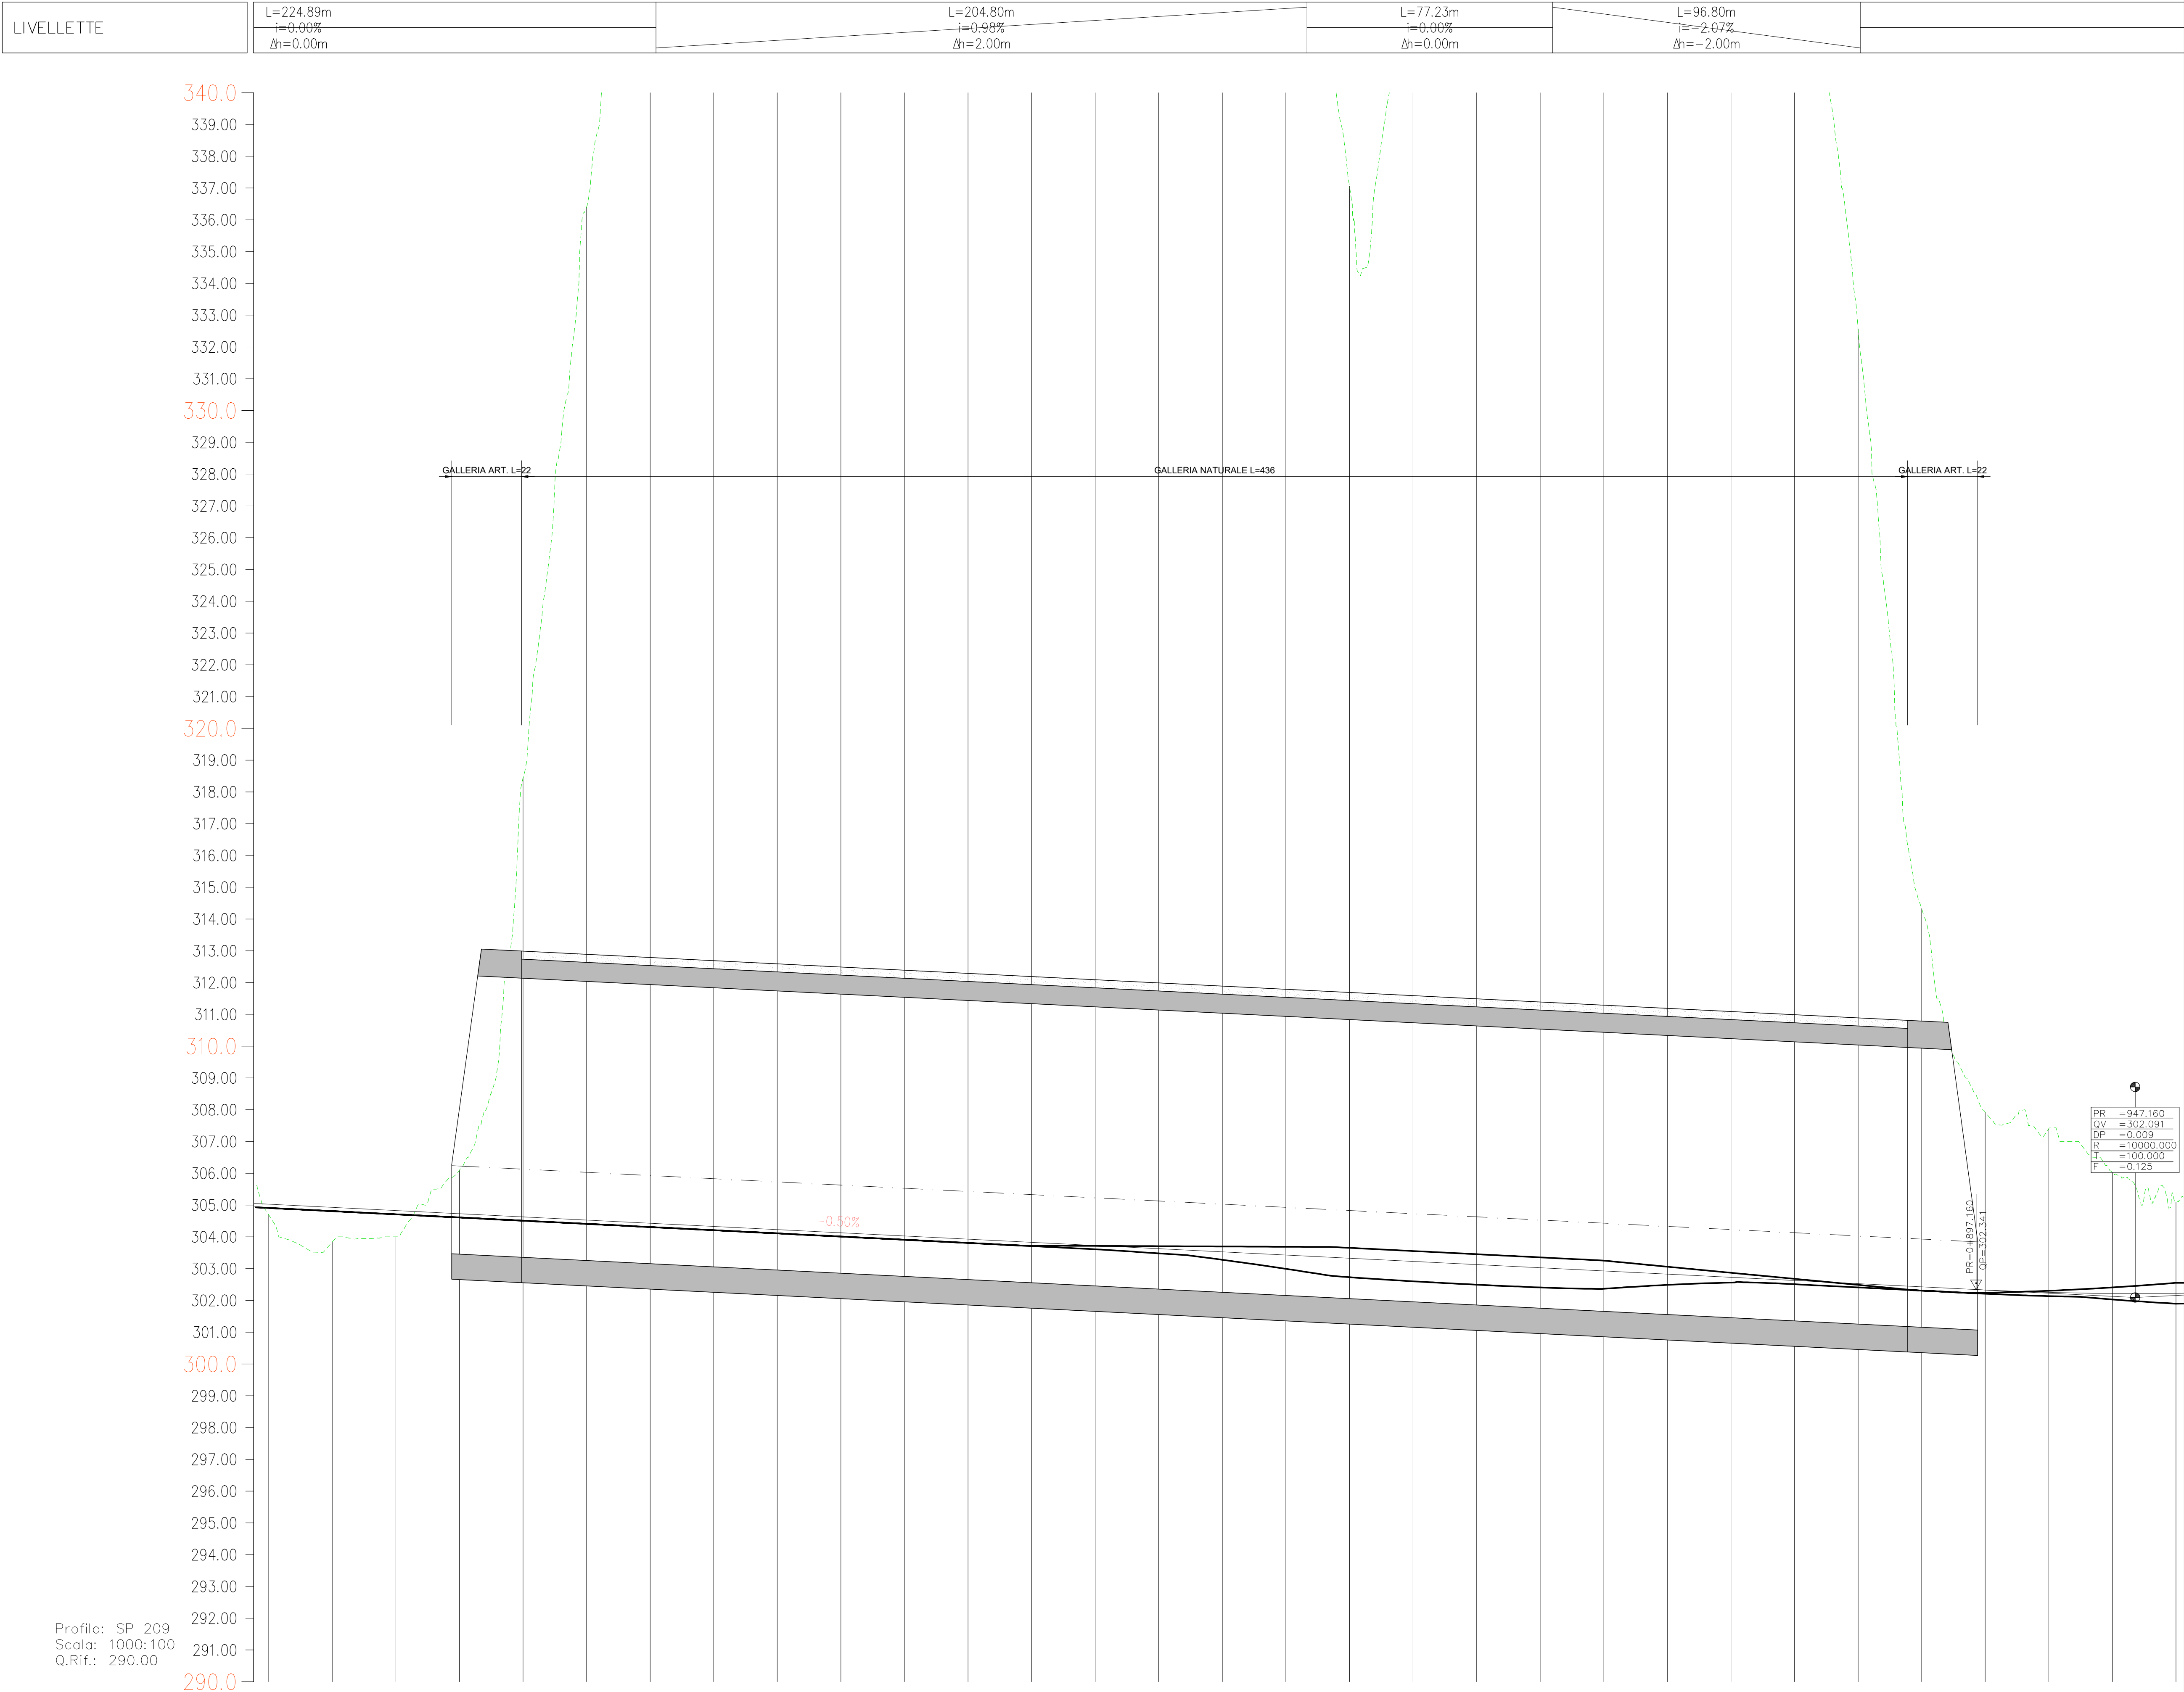

NUMERO SEZIONE	20	21	22	23	24	25	26	27	28	29	30	31	32	33	34	35	36	37	38	39	40	41	42	43	44	45	46	47	48	49	50
PROGRESSIVE SEZIONE																															
DISTANZE PROGRESSIVE																															
QUOTE TERRENO																															
QUOTE PROGETTO																															
DIFFERENZA QUOTE																															
ETTOMETRICHE																															
ANDAMENTO PLANIMETRICO																															
SOPRAELEVAZIONE																															

Struttura Territoriale Umbria
Via S. Sordani, 33 - 05121 Perugia T (+39) 075 / 57 491
Pec: amministratore@strutture.umbria.it - www.strutture.umbria.it
Anas S.p.A. - Gruppo Ferrovie dello Stato Italiane
Società con unico socio: soggetto all'attività di direzione e coordinamento di Ferrovie dello Stato Italiane S.p.A. e controllata a sua volta dal D.L. 138/2002 (convertito con L. 178/2002)
Via Mincamano, 10 - 00186 Roma T (+39) 06 44461 - F (+39) 06 4456224
Pec: info@gruppoan.it
Cap. Soc. Euro 2.269.892.000,00 Iccr: R.E.A. 1024951 P.IVA 02133891003 - C.F. 8020945087

S.S. 685 "DELLE TRE VALLI UMBRE"
RETTIFICA DEL TRACCIATO E ADEGUAMENTO ALLA SEZ. TIPO C2 DAL km 41+500 al km 51+500
STRALCIO 1 - LAVORI DI ADEGUAMENTO ALLA SEZ. TIPO C2 DAL km 49+300 al km 51+500

PROGETTO ESECUTIVO

IMPRESA ESECUTRICE

PROGETTAZIONE

DeGnrs

IL PROGETTISTA

Ing. Valerio BAETTI
Oltre agli impegni assunti
presso il Cliente (ANAS)
(Dato senza impegno)

IL COORDINATORE DELLA SICUREZZA
IN FASE DI PROGETTAZIONE

Ing. Valerio BAETTI
Oltre agli impegni assunti
presso il Cliente (ANAS)
(Dato senza impegno)

PROTOCOLLO

DATA

N. ELABORATO:

H010

CAPITOLO H - PROGETTO OPERE IN SOTTERRANEO
CAPITOLO H0 - GALLERIA CASTEL SAN FELICE PARTE GENERALE
GALLERIA NATURALE PROFILO LONGITUDINALE

CODICE PROGETTO	H010_P01GN000STPL01_A.dwg		REVISIONE		SCALA:	
PROGETTO	P01GN000STPL01		ELAB.	A	1:1000	
D						
C						
B						
A						
REV.	DESCRIZIONE	DATA	REDATTO	VERIFICATO	APPROVATO	