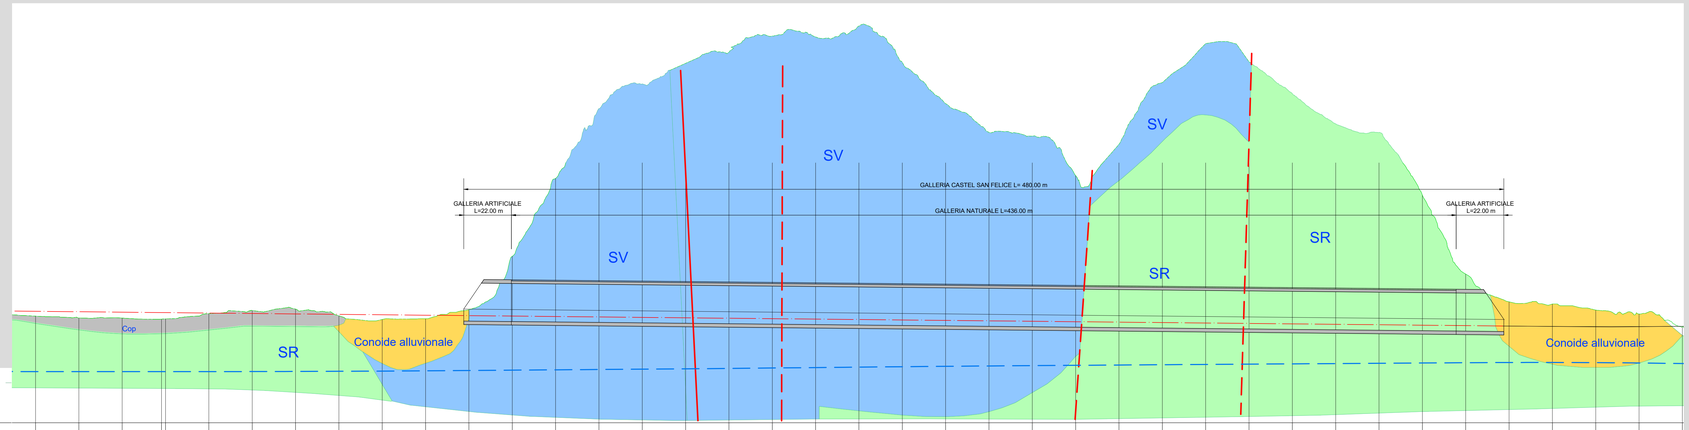


SCALA QUOTE 1:500
SCALA DISTANZE 1:1000

QT.RIF. 280,000

| | | |