


**RICHIAMO AD ALTRI ELABORATI**  
PER LA DEFINIZIONE DELLE CARATTERISTICHE DEI MATERIALI **H002 - P01GN000STSC01**

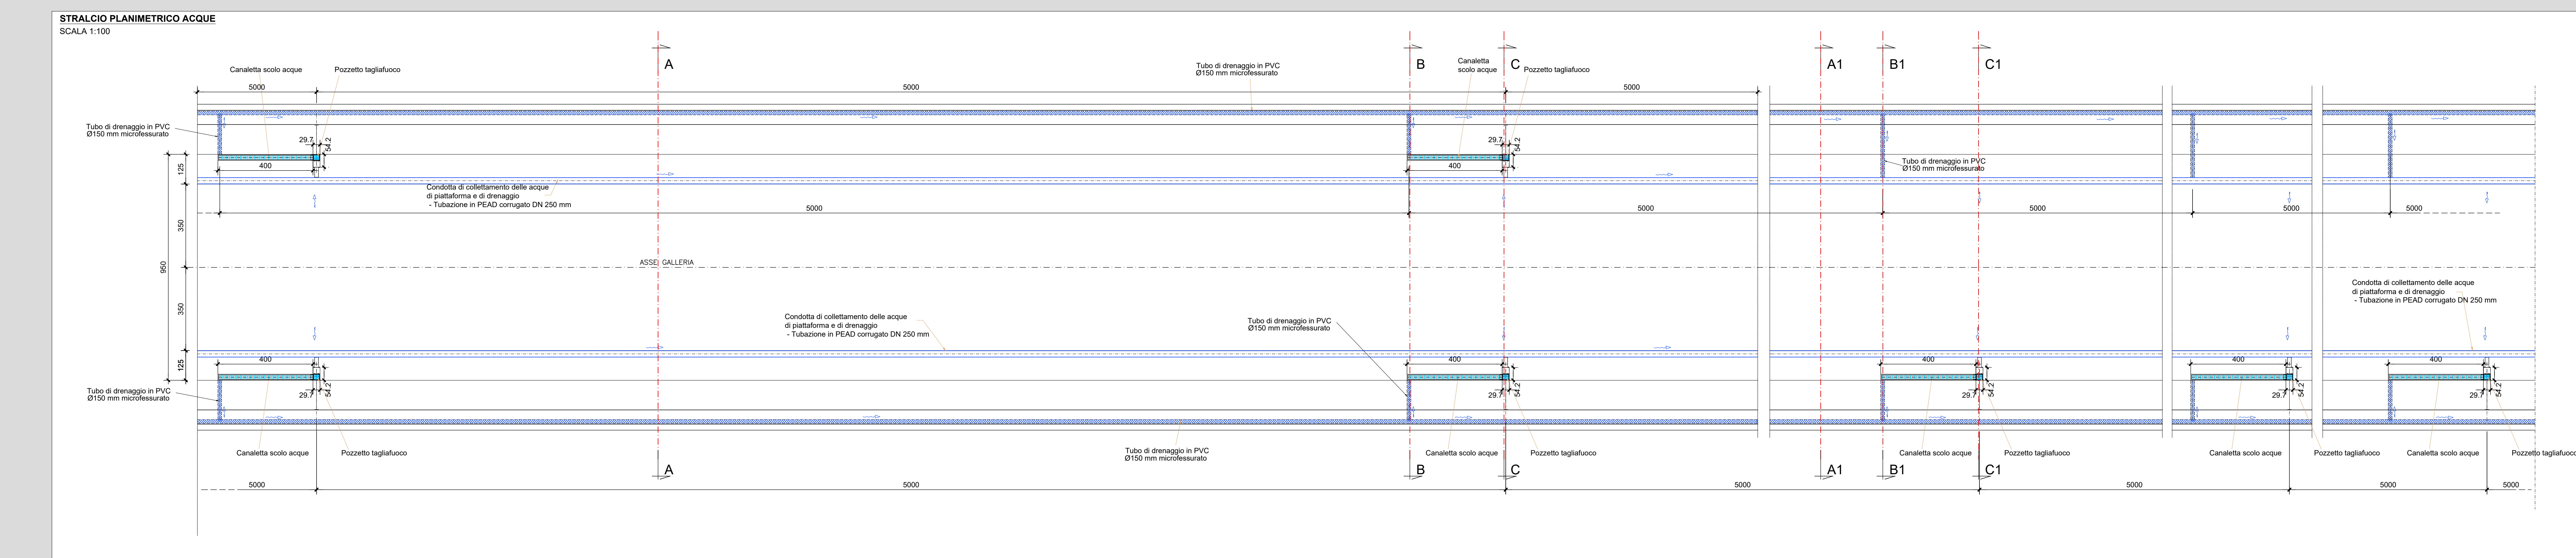

**Sanas**  
GRUPPO FS ITALIANE

**S.S. 685 "DELLE TRE VALLI UMBRE"**  
RETTIFICA DEL TRACCIATO E ADEGUAMENTO ALLA SEZ. TIPO C2 DAL km 41+500 al km 51+500  
STRALCIO 1 - LAVORI DI ADEGUAMENTO ALLA SEZ. TIPO C2 DAL km 49+300 al km 51+500

**PROGETTO ESECUTIVO**

IMPRESA ESECUTTRICE: **bruno teodoro**  
PROGETTAZIONE: **TECH PROJECT DeGrens**

IL PROGETTISTA: **Ing. Fabio ZALETTI**  
IL COORDINATORE DELLA SICUREZZA IN FASE DI PROGETTAZIONE: **Ing. Fabio ZALETTI**

PROTOCOLLO: \_\_\_\_\_ DATA: \_\_\_\_\_

IN ELABORATO: **H208**

**CAPITOLO H - PROGETTO OPERE IN SOTTERRANEO**  
**CAPITOLO H2 - GALLERIA NATURALE CASTEL SAN FELICE**  
**PARTICOLARI COSTRUTTIVI DI DRENAGGIO E IMPERMEABILIZZAZIONE**

CODICE PROGETTO	NOME FILE	REVISIONE	SCALA:
PROGETTO	H208-P01GN01OSTDC01_A.dwg		
CODICE ELAB.	P01GN01OSTDC01	A	VARIE
D			
C			
B			
A			
REV.	DESCRIZIONE	DATA	REDAZIONE / VERIFICATO / APPROVATO
	PRIMA EMISSIONE	APRILE 2024	ING. GIUSEPPE SODERO / ING. GIANLUIGI FANZI / ING. VALERIO BALETTI