


GALLERIA "CASTEL SAN FELICE"
 PLANIMETRIA CON INDICAZIONE STAZIONI DI
 MONITORAGGIO
 SCALA 1:500

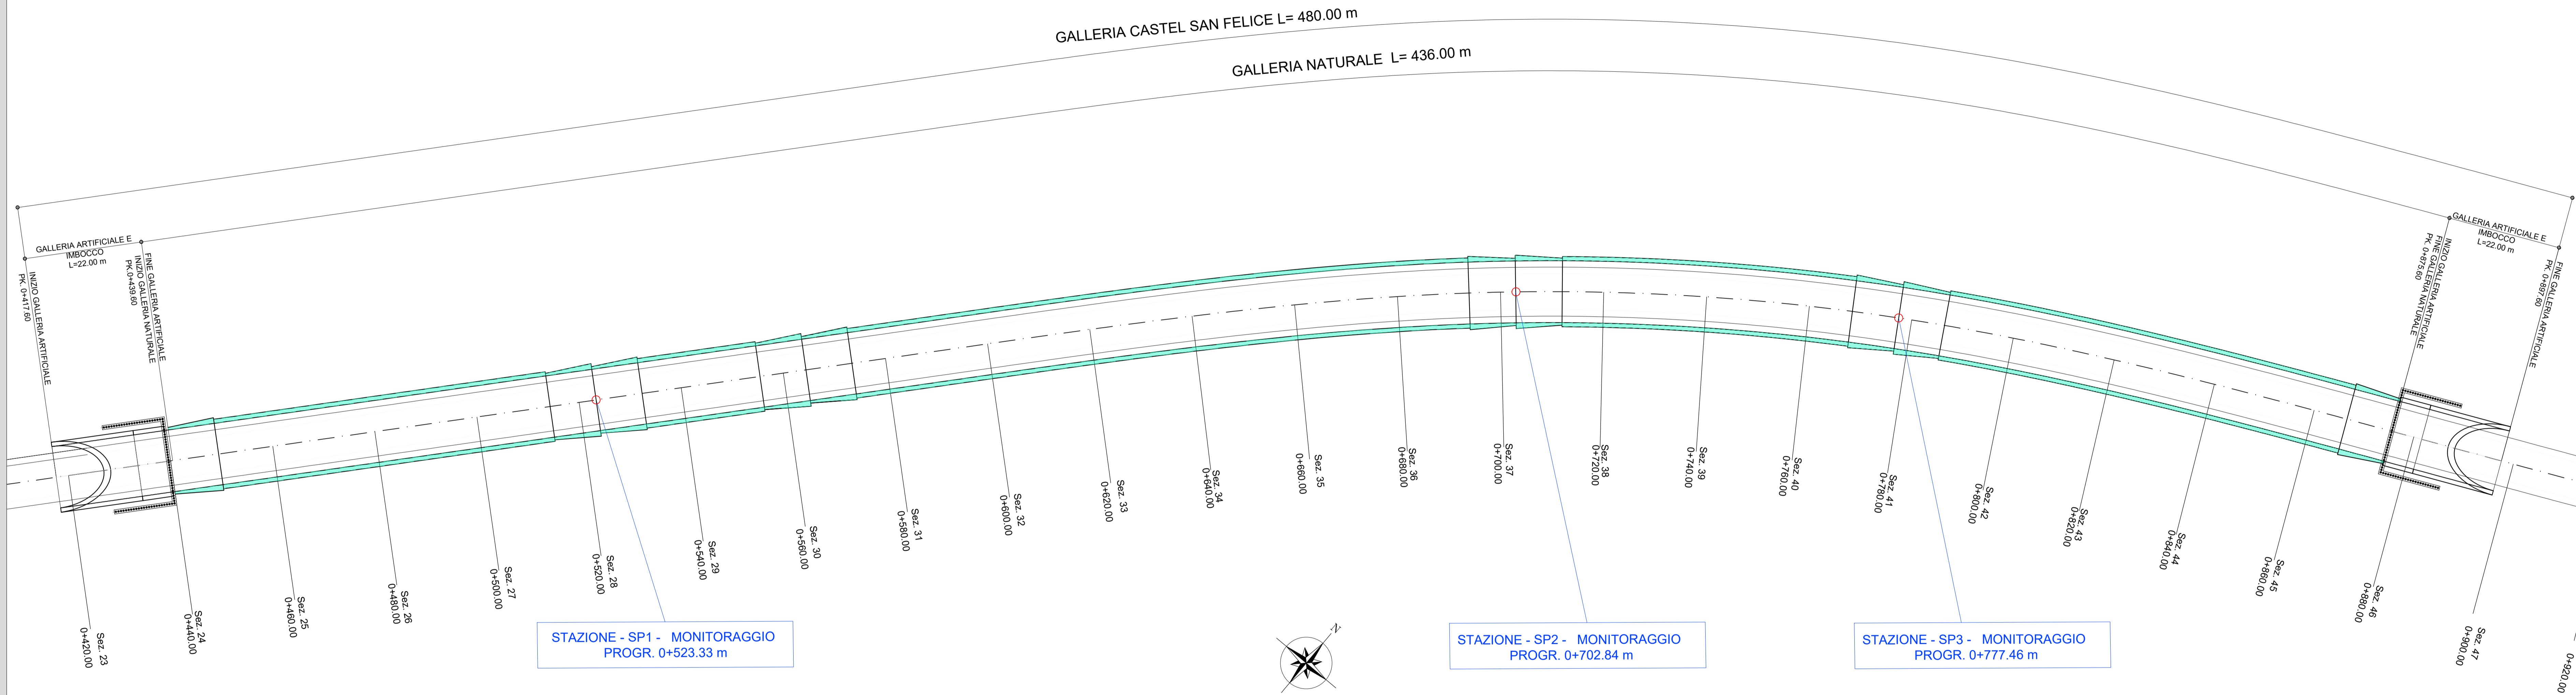

RICHIAMI AD ALTRI ELABORATI
 PER LA DEFINIZIONE DELLE CARATTERISTICHE DEI MATERIALI **H002 - P01GN00OSTSC01**

Sanas
 GRUPPO FS ITALIANE

Struttura Territoriale Umbria
 Via XX Settembre, 33 - 06121 Perugia T [+39] 075 / 57 491
 Pec anas.umbria@postacert.stradeanas.it - www.stradeanas.it

Anas S.p.A. - Gruppo Ferrovie dello Stato Italiane
 Società con socio unico soggetta all'attività di direzione e coordinamento di Ferrovie dello Stato Italiane S.p.A. e concessionaria ai sensi del D.L. 138/2002 (convertito con L. 178/2002)
 Via Montebiano, 10 - 00185 Roma T [+39] 06 44461 - F [+39] 06 445224
 Pec anas@postacert.stradeanas.it
 Cap. Soc. Euro 2.269.892.000,00 Iscr. R.E.A. 1024951 P.IVA 02133681003 - C.F. 80208450587

S.S. 685 "DELLE TRE VALLI UMBRE"
 RETTIFICA DEL TRACCIATO E ADEGUAMENTO ALLA SEZ. TIPO C2 DAL km 41+500 al km 51+500
 STRALCIO 1 - LAVORI DI ADEGUAMENTO ALLA SEZ. TIPO C2 DAL km 49+300 al km 51+500

PROGETTO ESECUTIVO

IMPRESA ESECUTRICE: **bruno teodoro**

RESPONSABILE DEL PROCEDIMENTO: *Ing. Gianluca DE PAOLIS*

PROGETTAZIONE: **TECH PROJECT** and **Deornis**

IL PROGETTISTA: *Ing. Valerio BAJETTI*

IL COORDINATORE DELLA SICUREZZA IN FASE DI PROGETTAZIONE: *Ing. Fabrizio BAJETTI*

PROTOCOLLO: DATA

N. ELABORATO: **H217**

CAPITOLO H - PROGETTO OPERE IN SOTTERRANEO
CAPITOLO H2 - GALLERIA NATURALE CASTEL SAN FELICE
 PLANIMETRIA CON UBICAZIONE DELLE SEZIONI DI MONITORAGGIO

CODICE PROGETTO	PROGETTO	NOVITÀ	REVISIONE	SCALA:
PG0374E2201	H217-P01GN01OSTPP01_A.dwg		A	1:500
D				
C				
B				
A	PRIMA EMISSIONE	APRILE 2024	ING. GIANFRANCO SODERO	ING. GIANCARLO TANZI ING. VALERIO BAJETTI
REV.	DESCRIZIONE	DATA	REDATTO	VERIFICATO APPROVATO