



**S.S. 685 "DELLE TRE VALLI UMBRE"**  
**RETTIFICA DEL TRACCIATO E ADEGUAMENTO ALLA SEZ. TIPO C2 DAL km 41+500 al km 51+500**  
**STRALCIO 1 - LAVORI DI ADEGUAMENTO ALLA SEZ. TIPO C2 DAL km 49+300 al km 51+500**

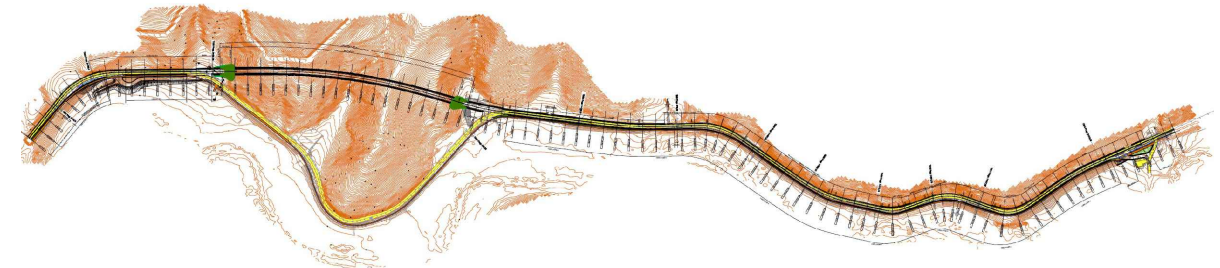

**PROGETTO ESECUTIVO**

IMPRESA ESECUTRICE		RESPONSABILE DEL PROCEDIMENTO			
		Ing. Gianluca DE PAOLIS			
PROGETTAZIONE					
		 			
IL PROGETTISTA			IL COORDINATORE DELLA SICUREZZA IN FASE DI PROGETTAZIONE		
Ing. Valerio BAJETTI Ordine degli Ingegneri della provincia di Roma n° 426211 (Diretto tecnico Ingegneria del Territorio)			Ing. Fabrizio BAJETTI Ordine degli Ingegneri della provincia di Roma n° 10112 (Diretto tecnico Ingegneria del Territorio)		
					
		PROTOCOLLO	DATA		
N. ELABORATO:		<b>M - CANTIERIZZAZIONE</b>			
<b>M002</b>		<b>M0 - PROGETTO DI CANTIERIZZAZIONE</b>			
		<b>CRONOPROGRAMMA DEI LAVORI</b>			
CODICE PROGETTO		NOME FILE		REVISIONE	SCALA:
PROGETTO		M002-T00CA00CANCR01_A.dwg			
PG0374E2201		CODICE ELAB. T00CA00CANCR01		A	-----
D					
C					
B					
A	PRIMA EMISSIONE	APRILE 2024	ING. FABRIZIO BAJETTI	ING. GIANCARLO TANZI	ING. VALERIO BAJETTI
REV.	DESCRIZIONE	DATA	REDATTO	VERIFICATO	APPROVATO

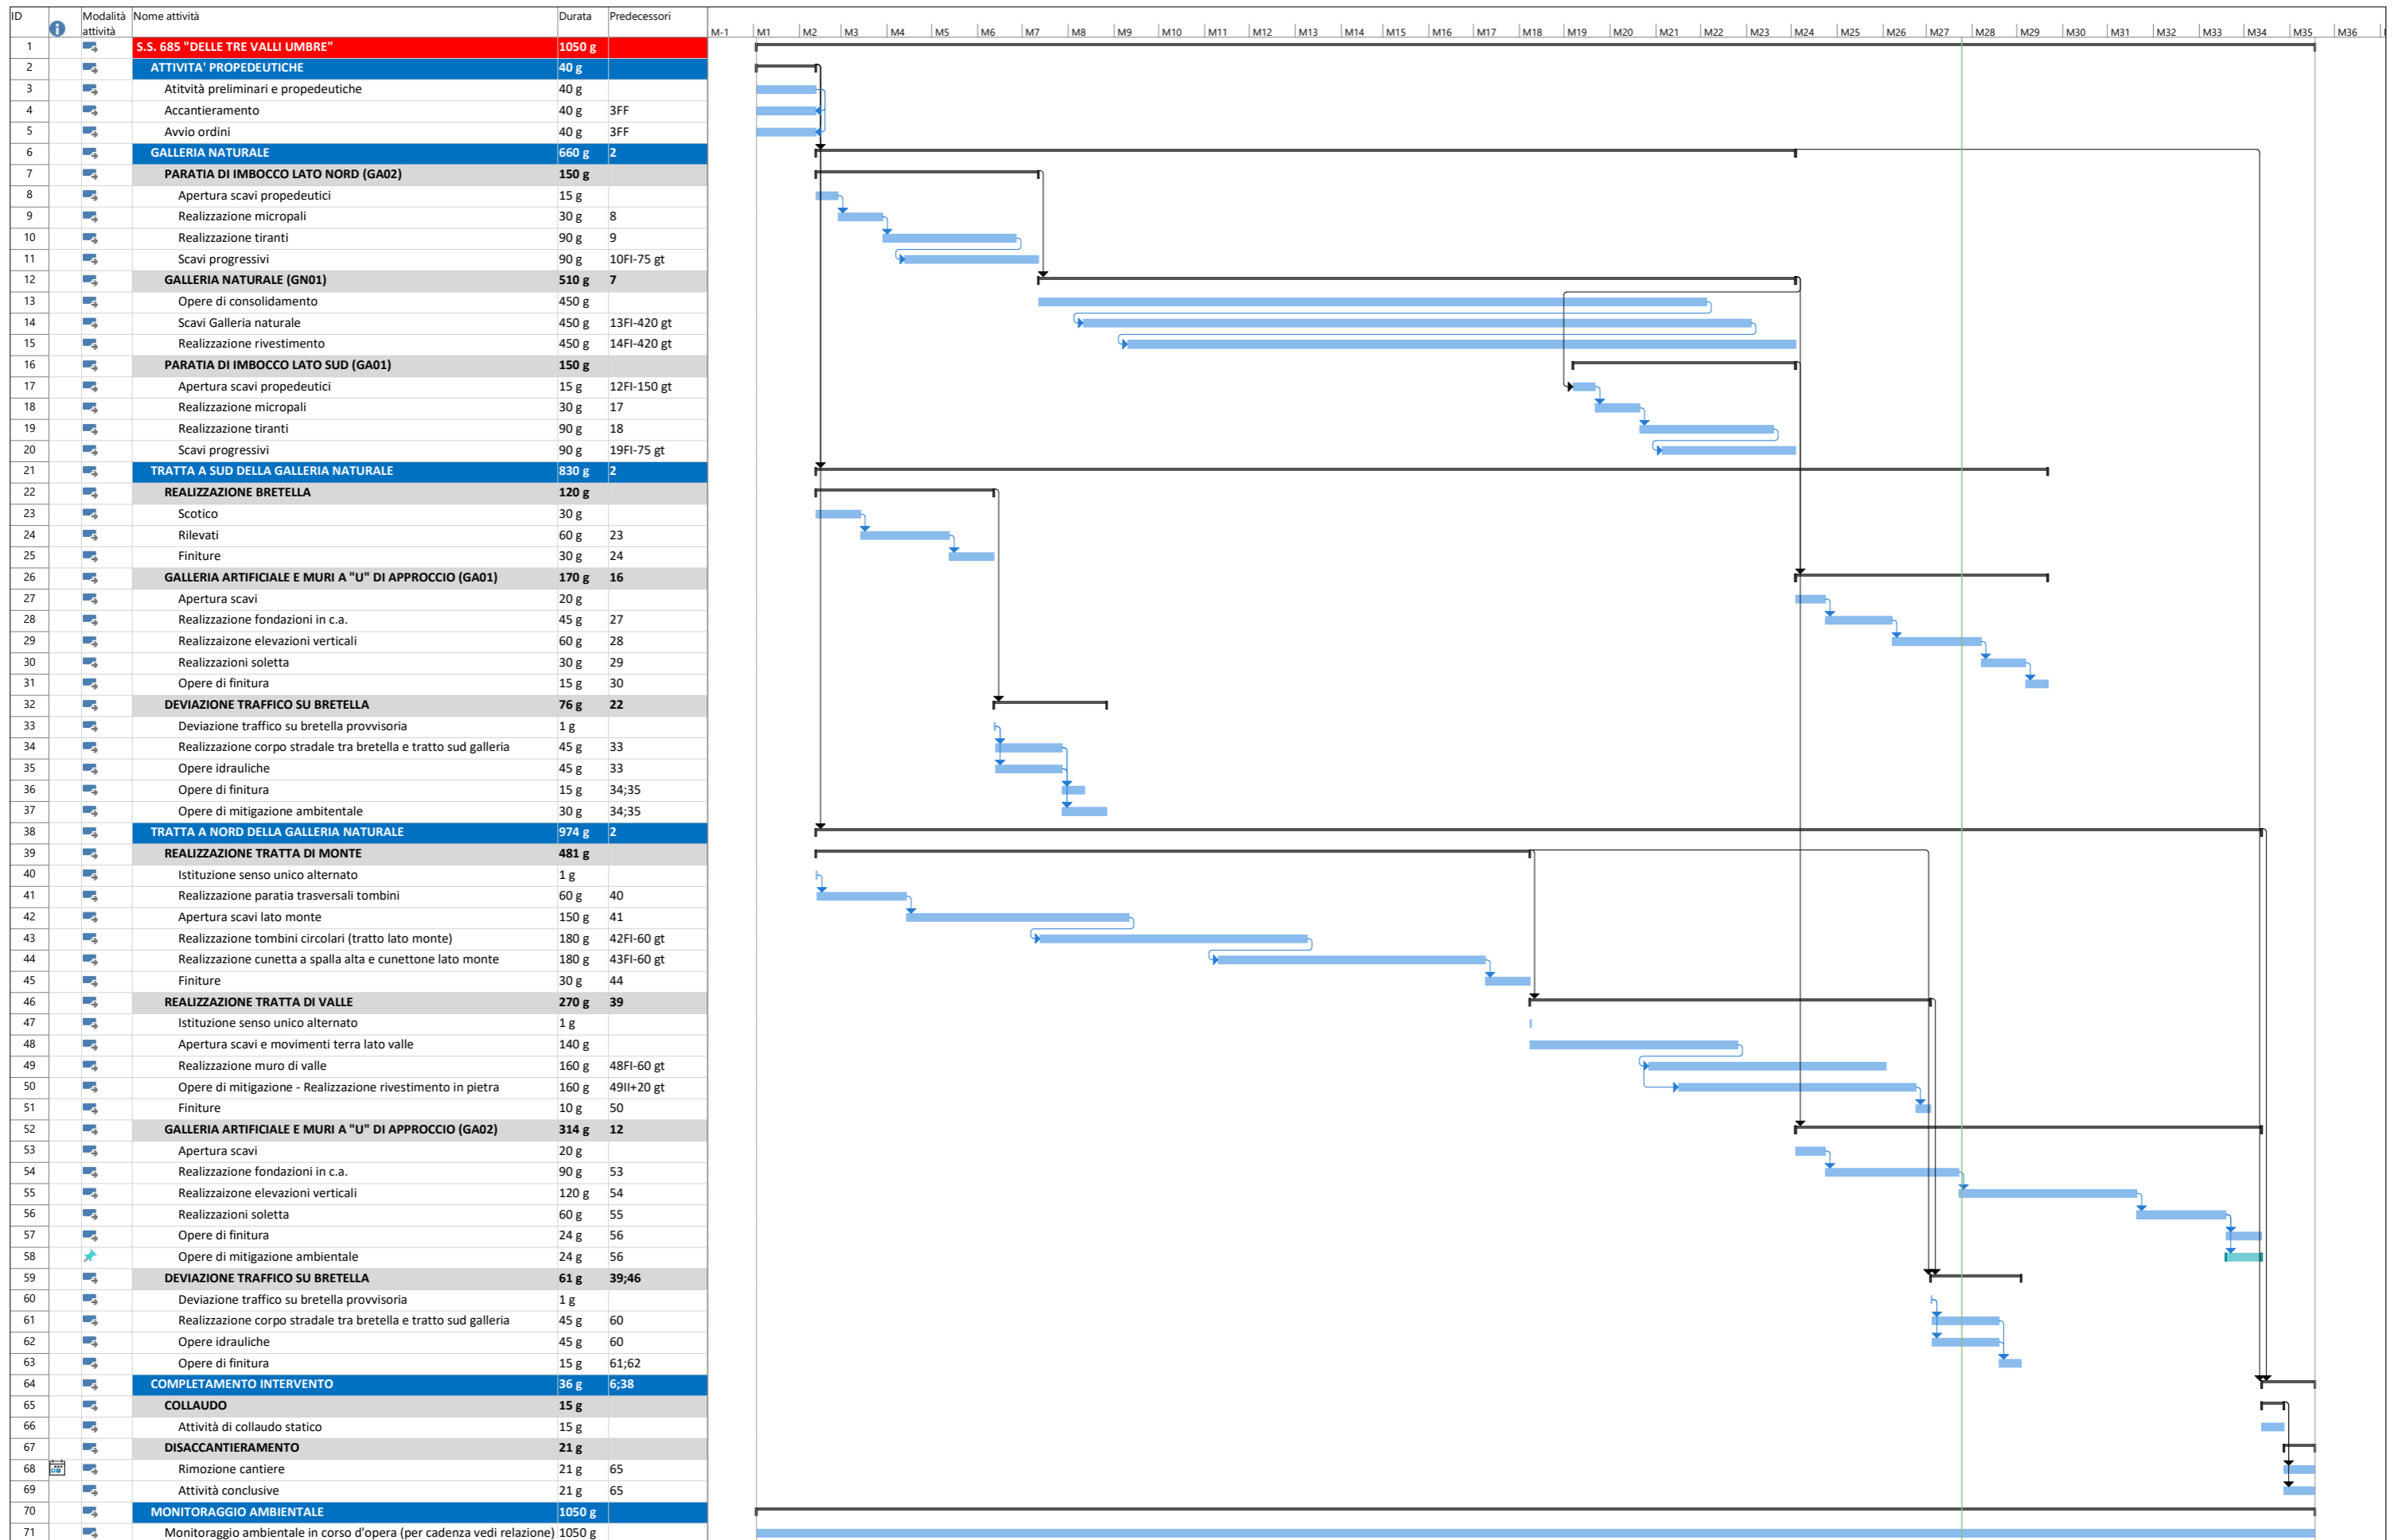

Progetto: CRONOPROGRAMM  
Data: lun 25/03/24

