




PLANIMETRIA DI CANTIERE
Fase 1: deviazione della viabilità e realizzazione manufatto di valle
SCALA 1:100

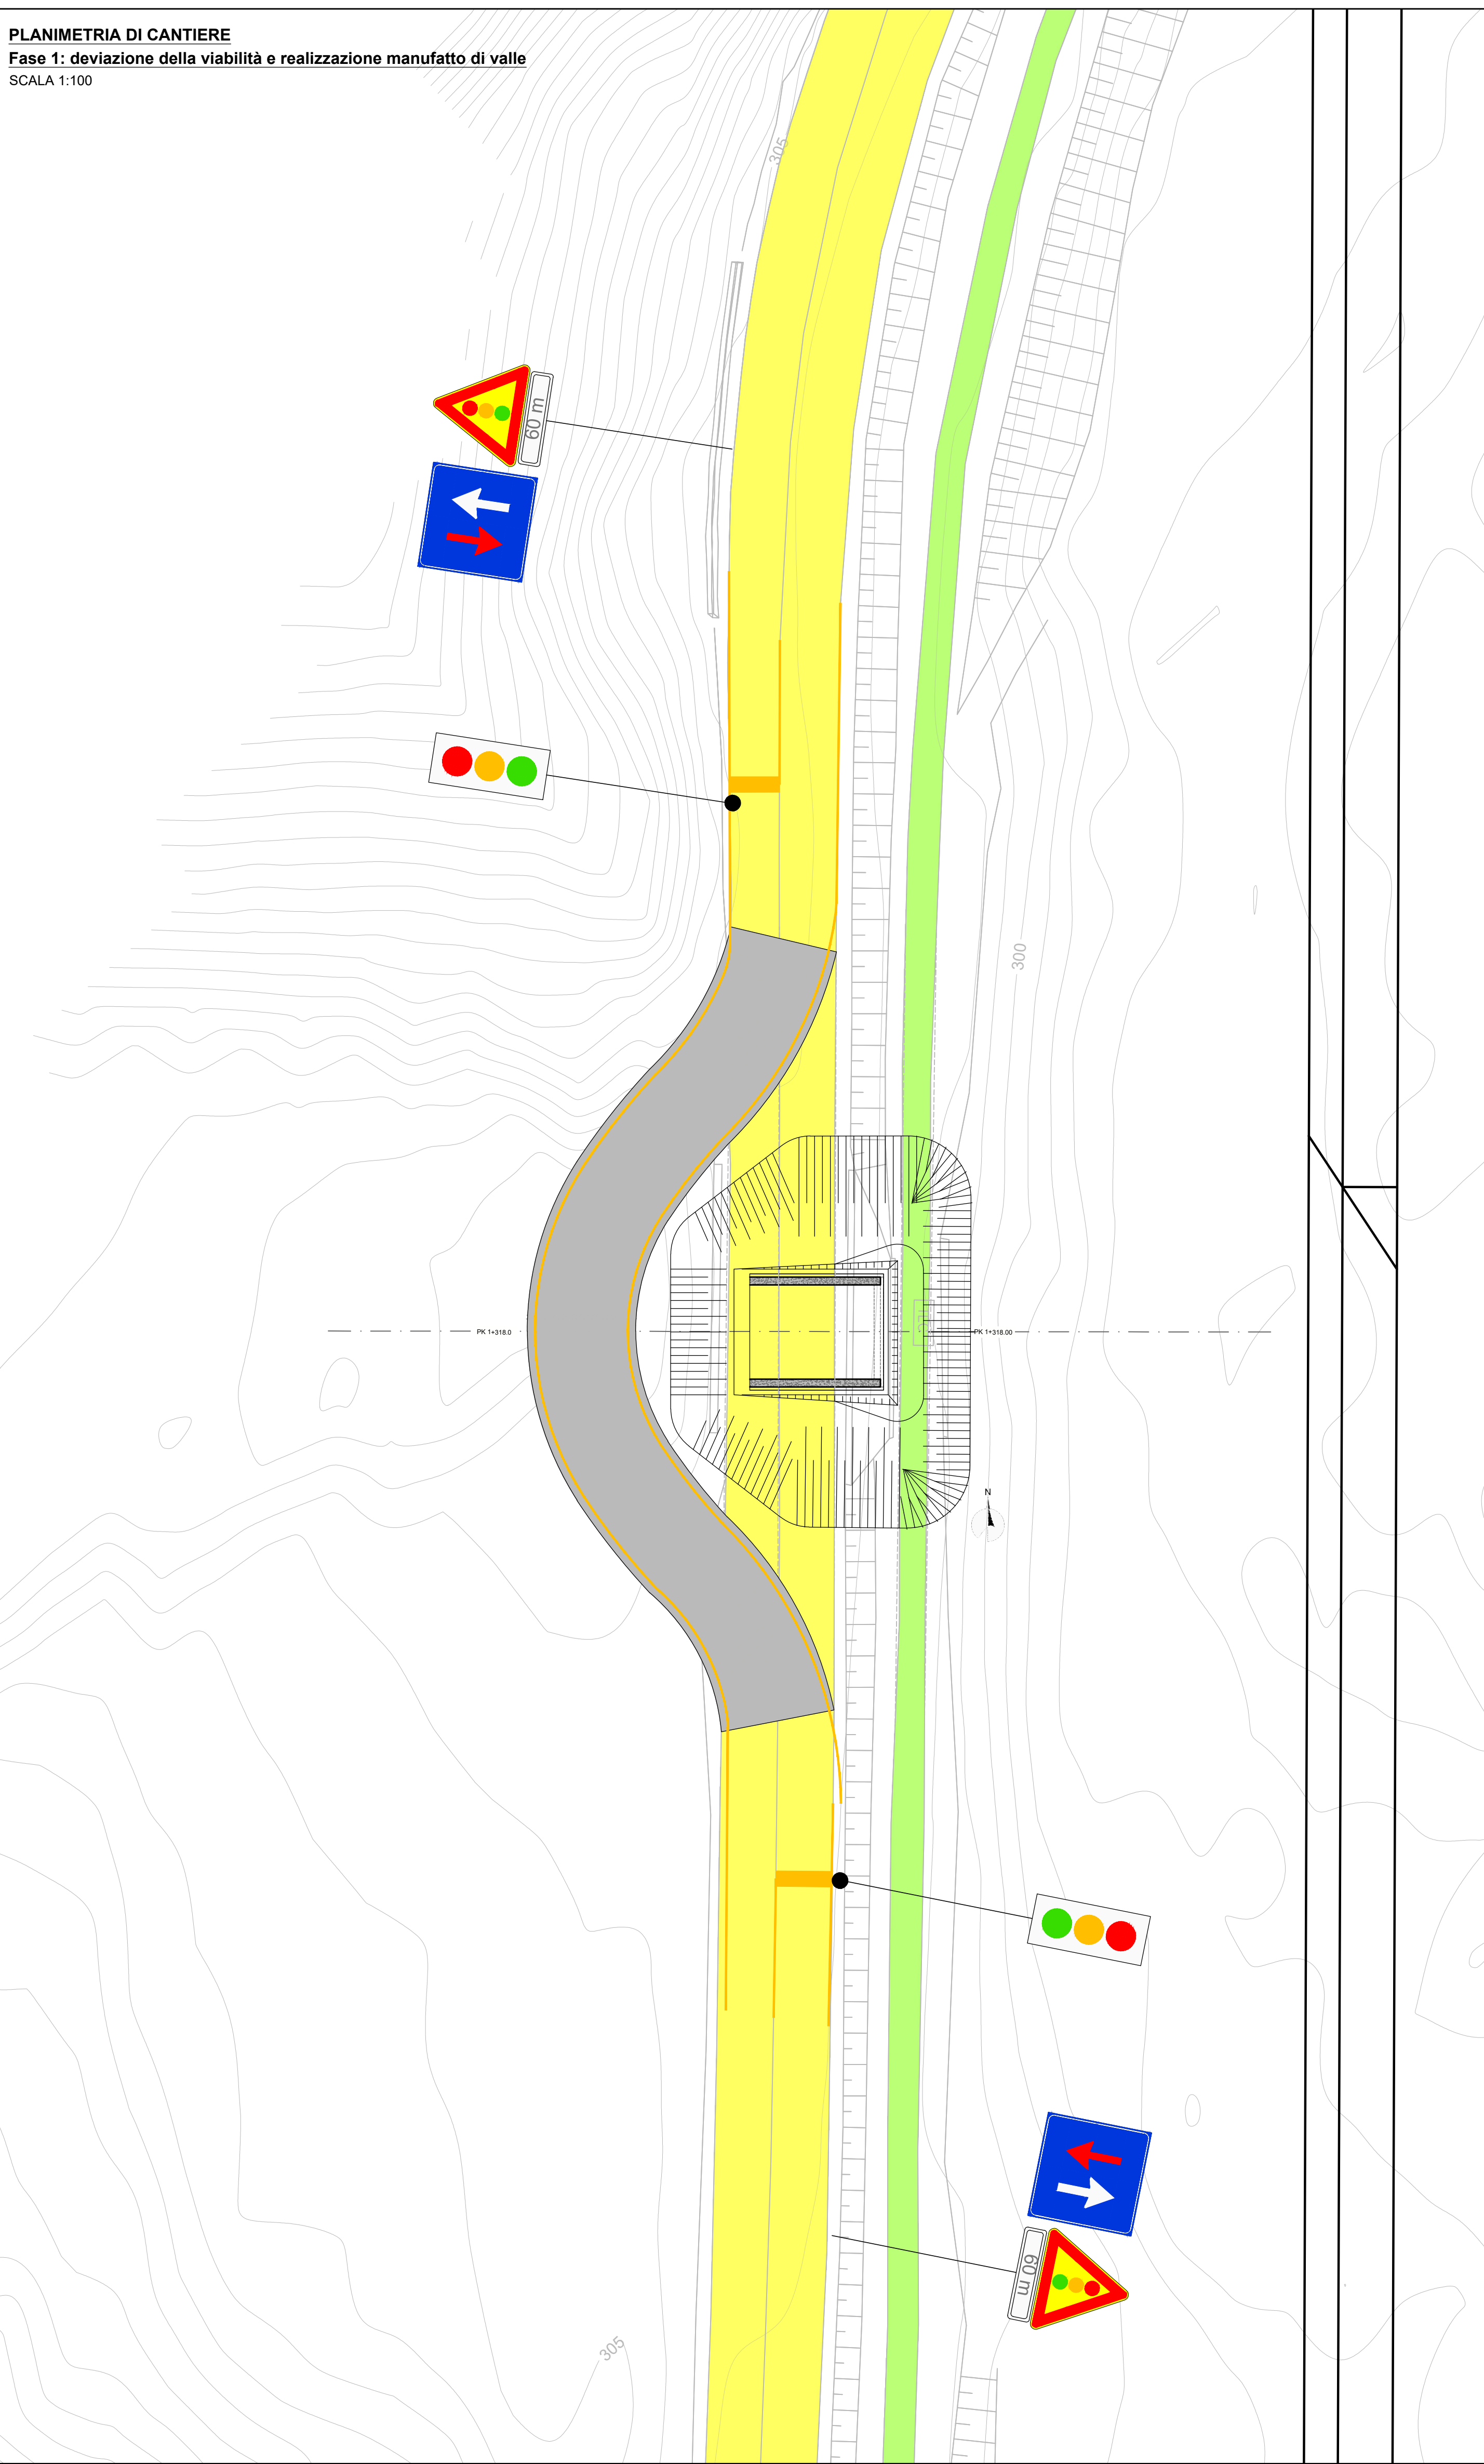


PLANIMETRIA DI CANTIERE
Fase 2: deviazione della viabilità e realizzazione manufatto di monte
SCALA 1:100

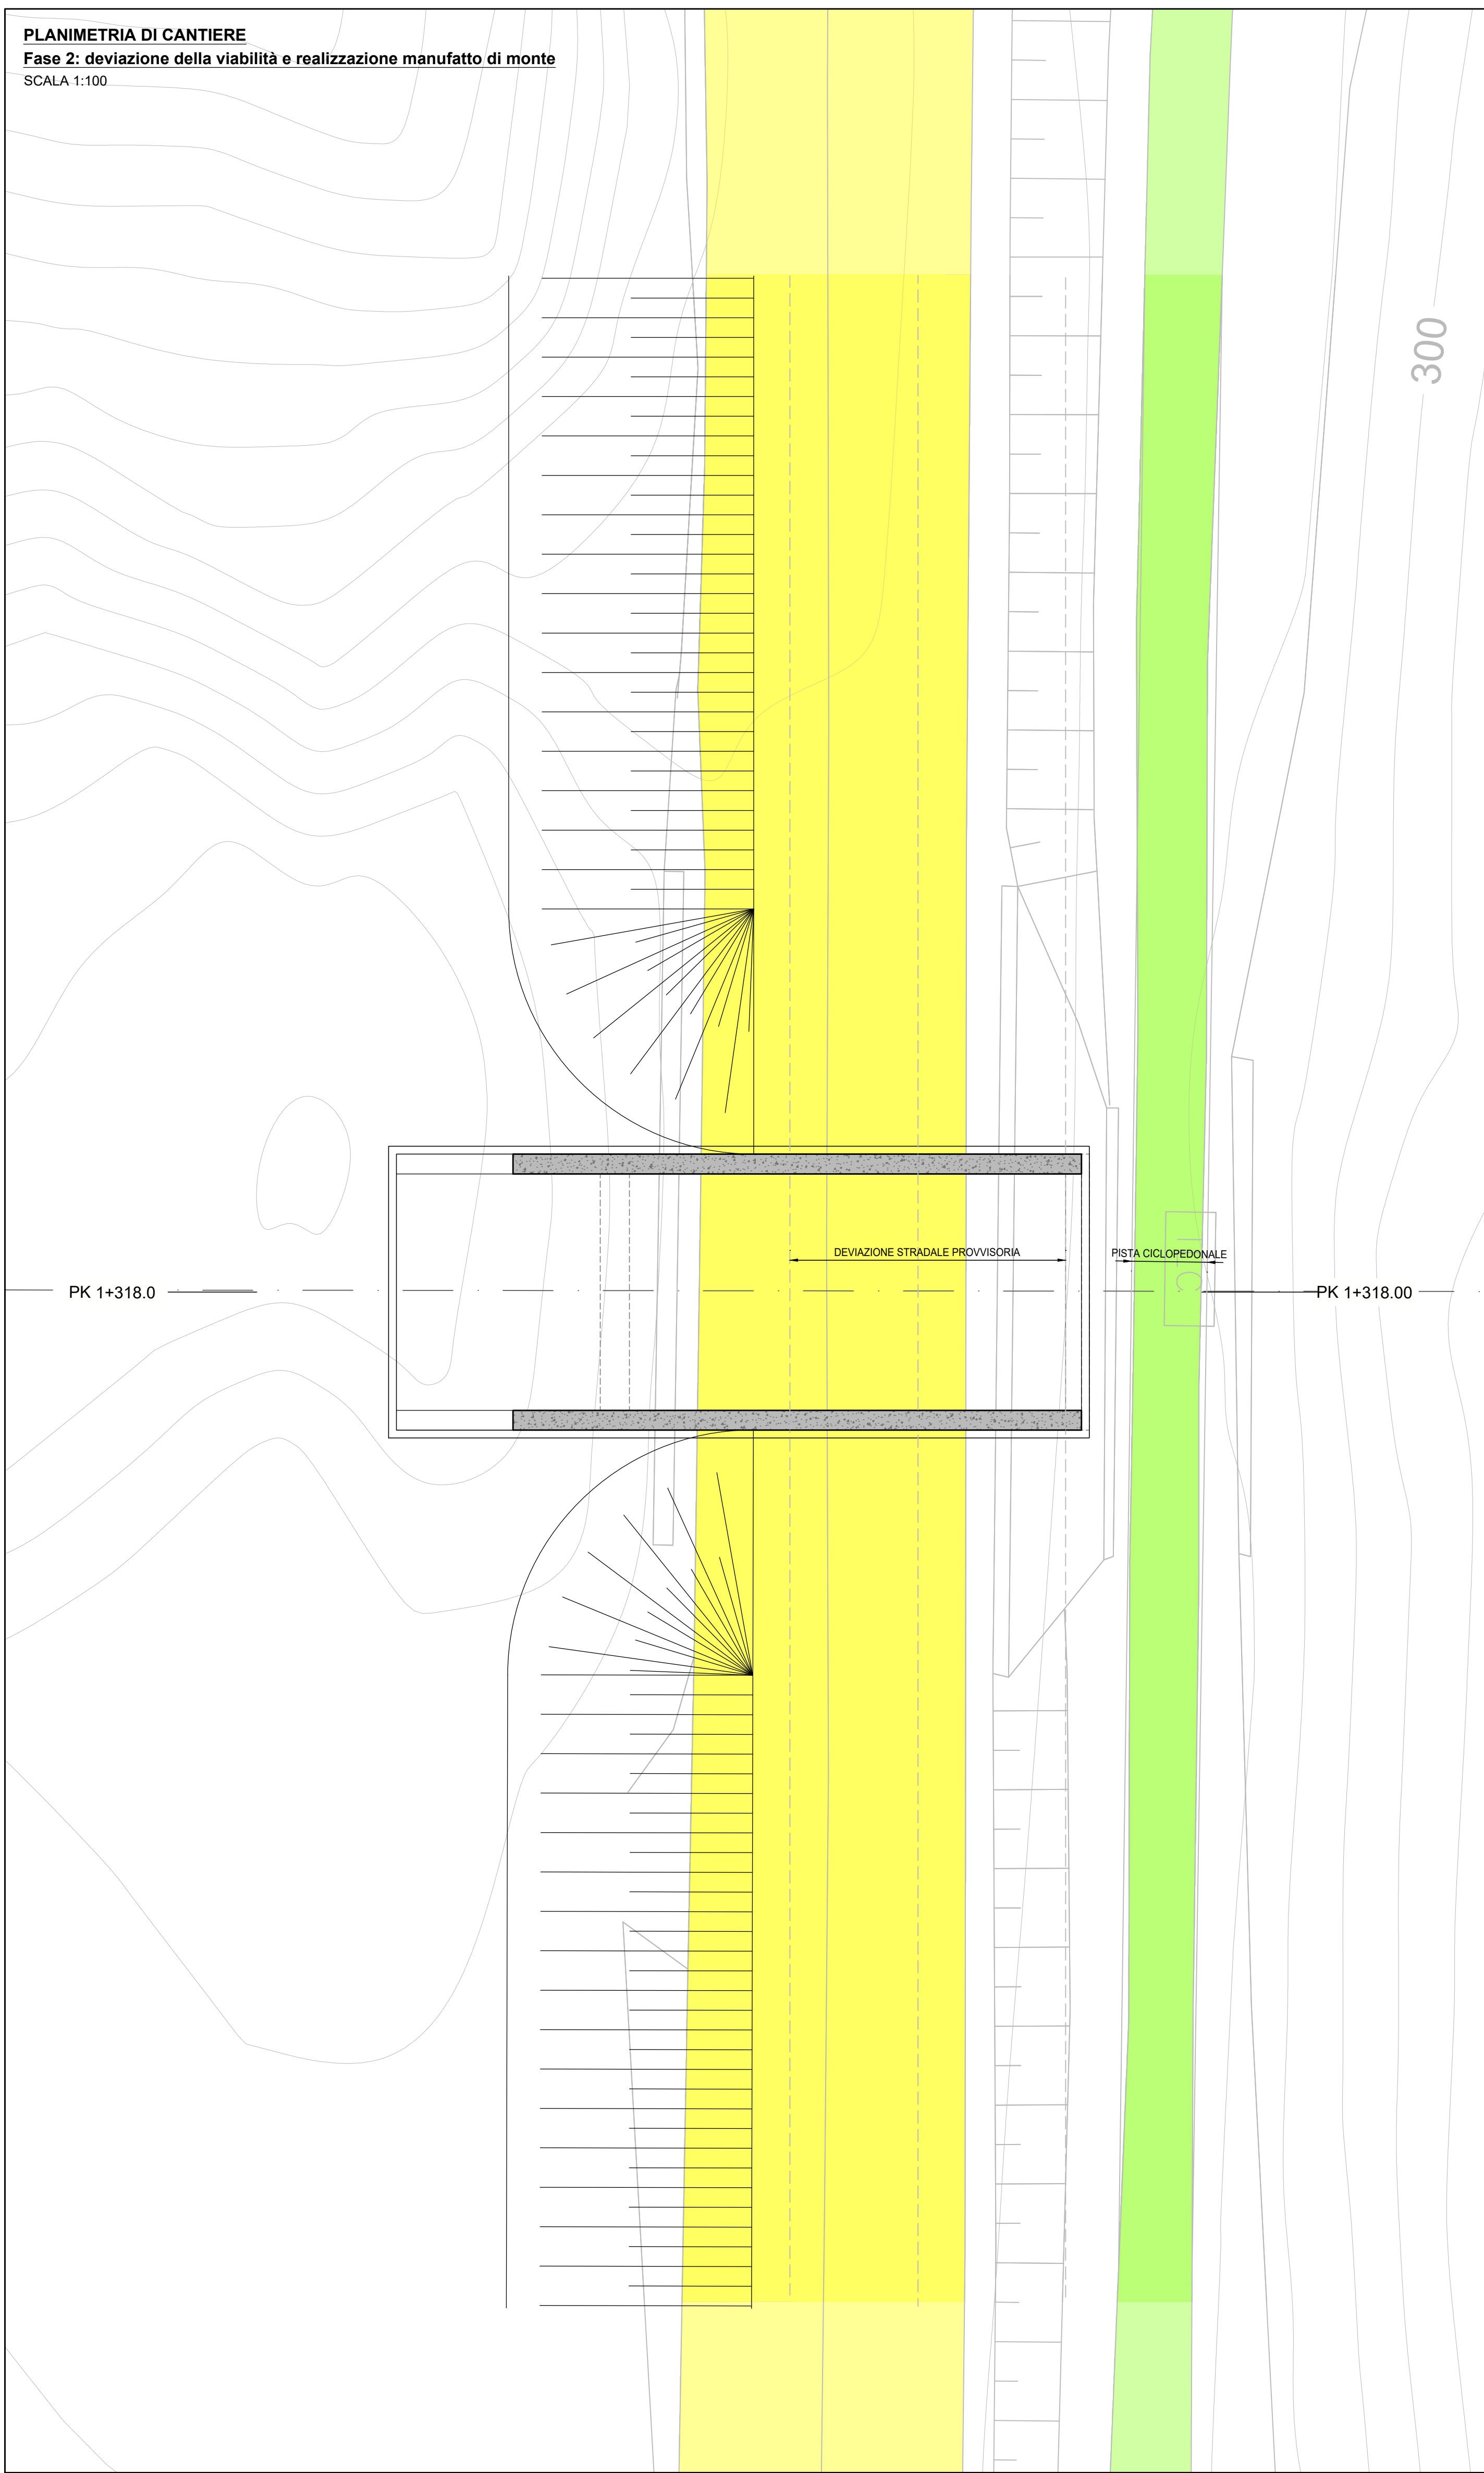


PLANIMETRIA DI CANTIERE
Fase 3: conclusione manufatto e ripristino viabilità di progetto
SCALA 1:100

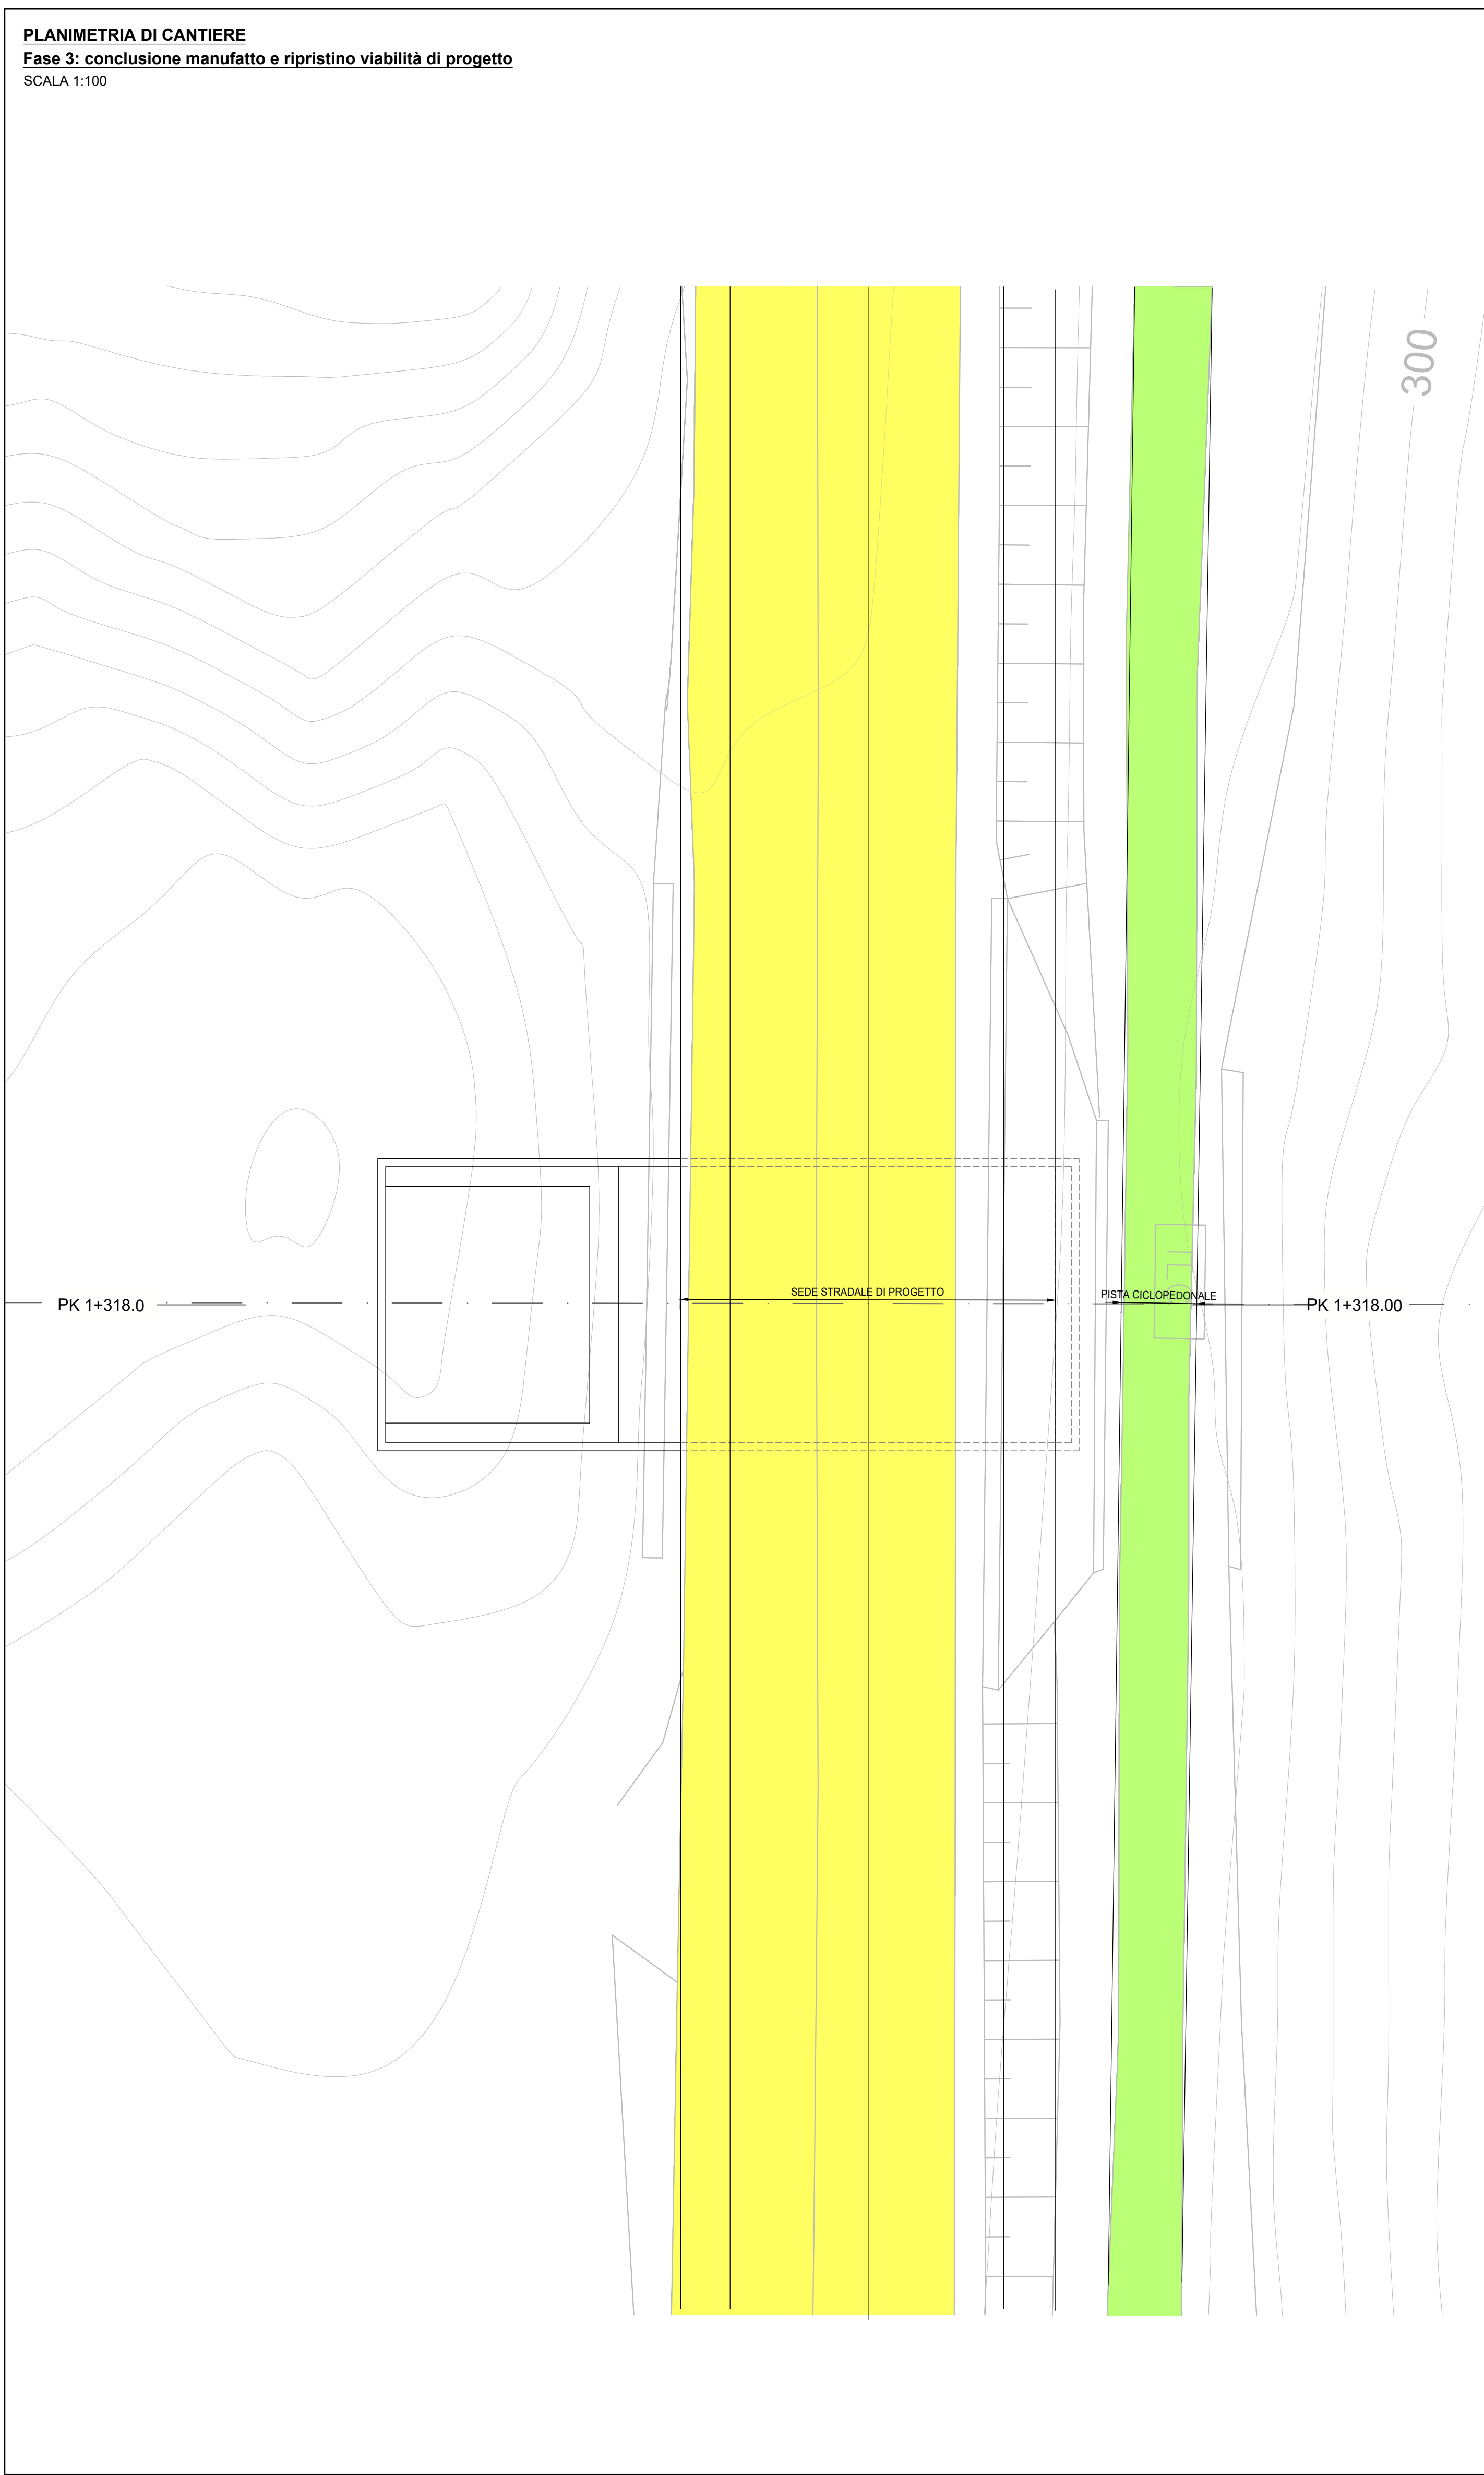


SEZIONE DI CANTIERE
Fase 1: deviazione della viabilità e realizzazione manufatto di valle
SCALA 1:100

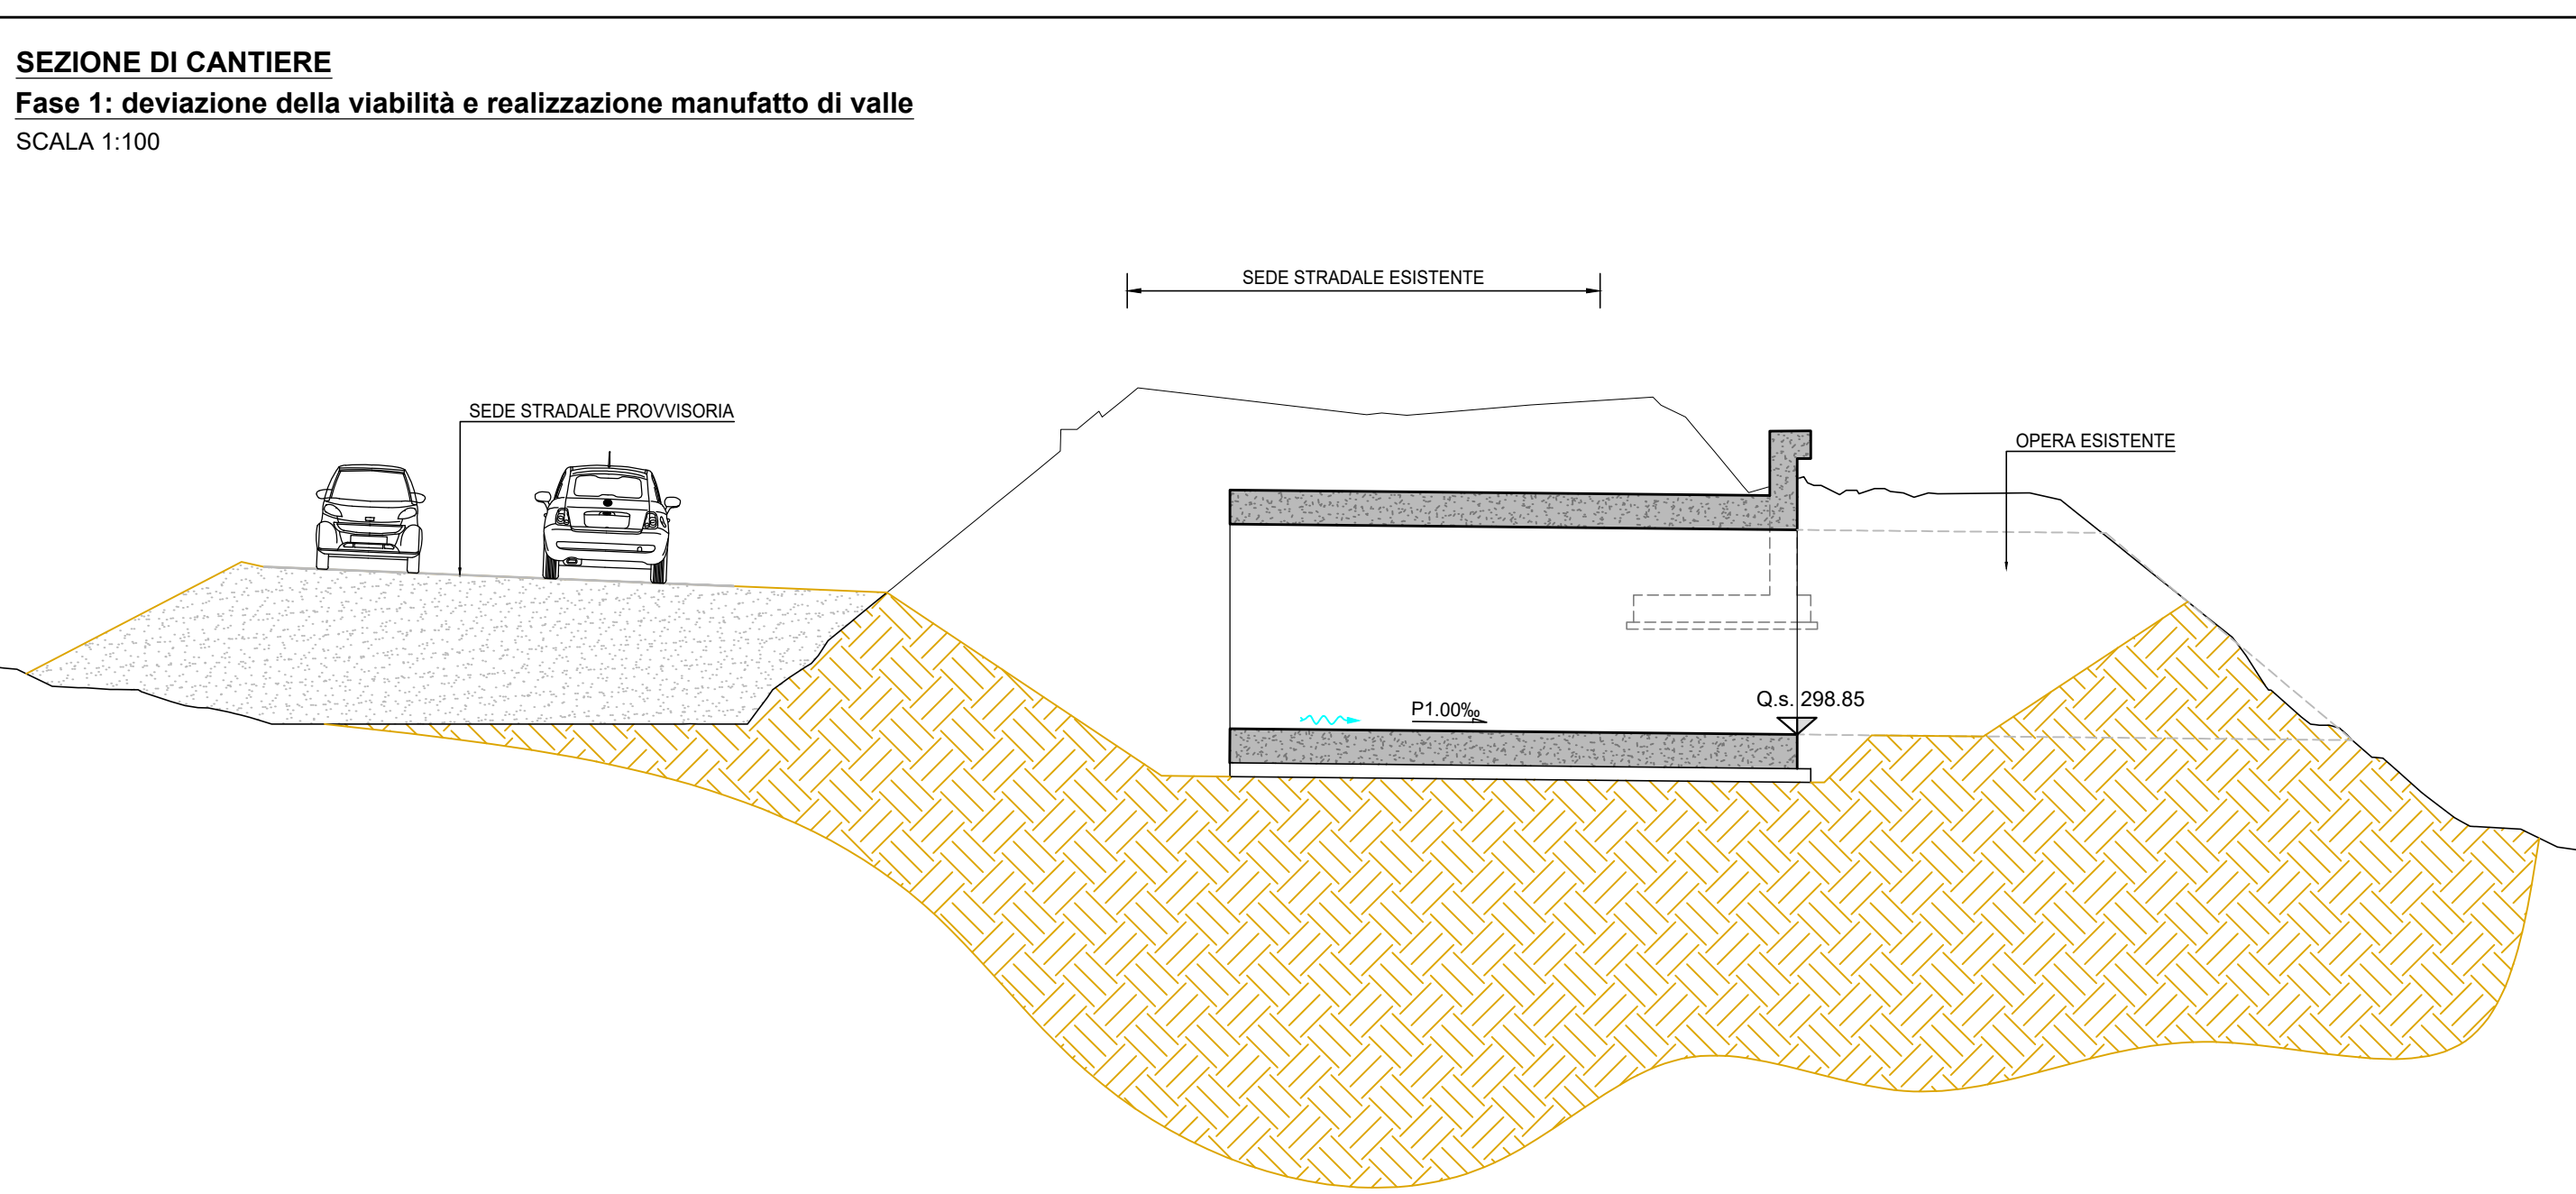

SEZIONE DI CANTIERE
Fase 2: deviazione della viabilità e realizzazione manufatto di monte
SCALA 1:100

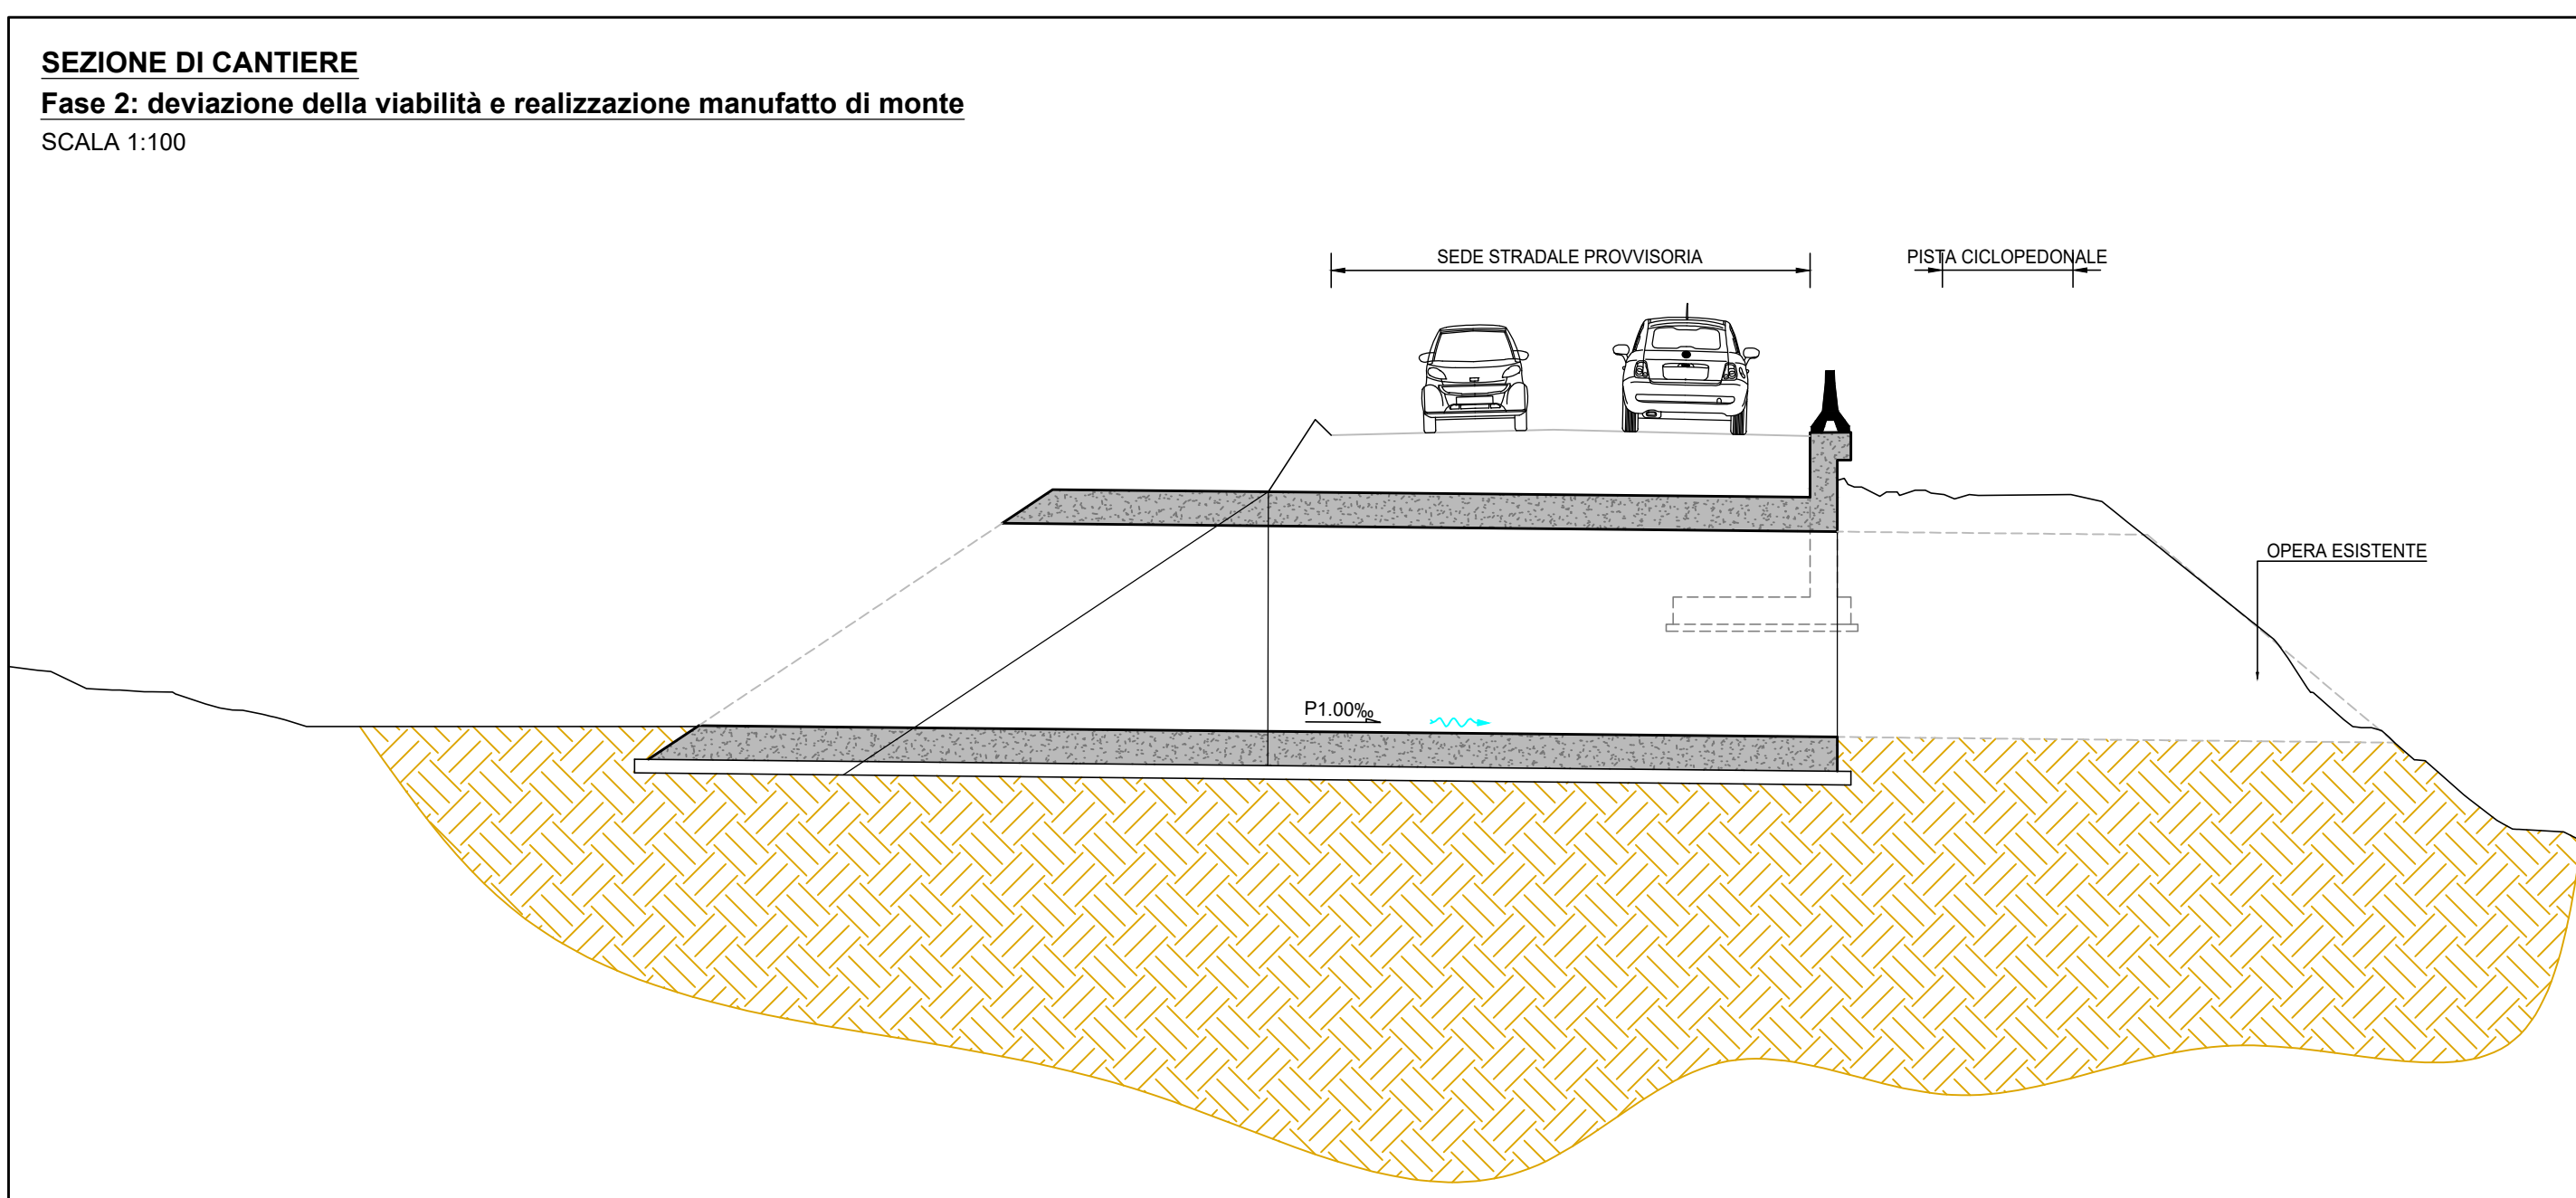

SEZIONE DI CANTIERE
Fase 3: conclusione manufatto e ripristino viabilità di progetto
SCALA 1:100

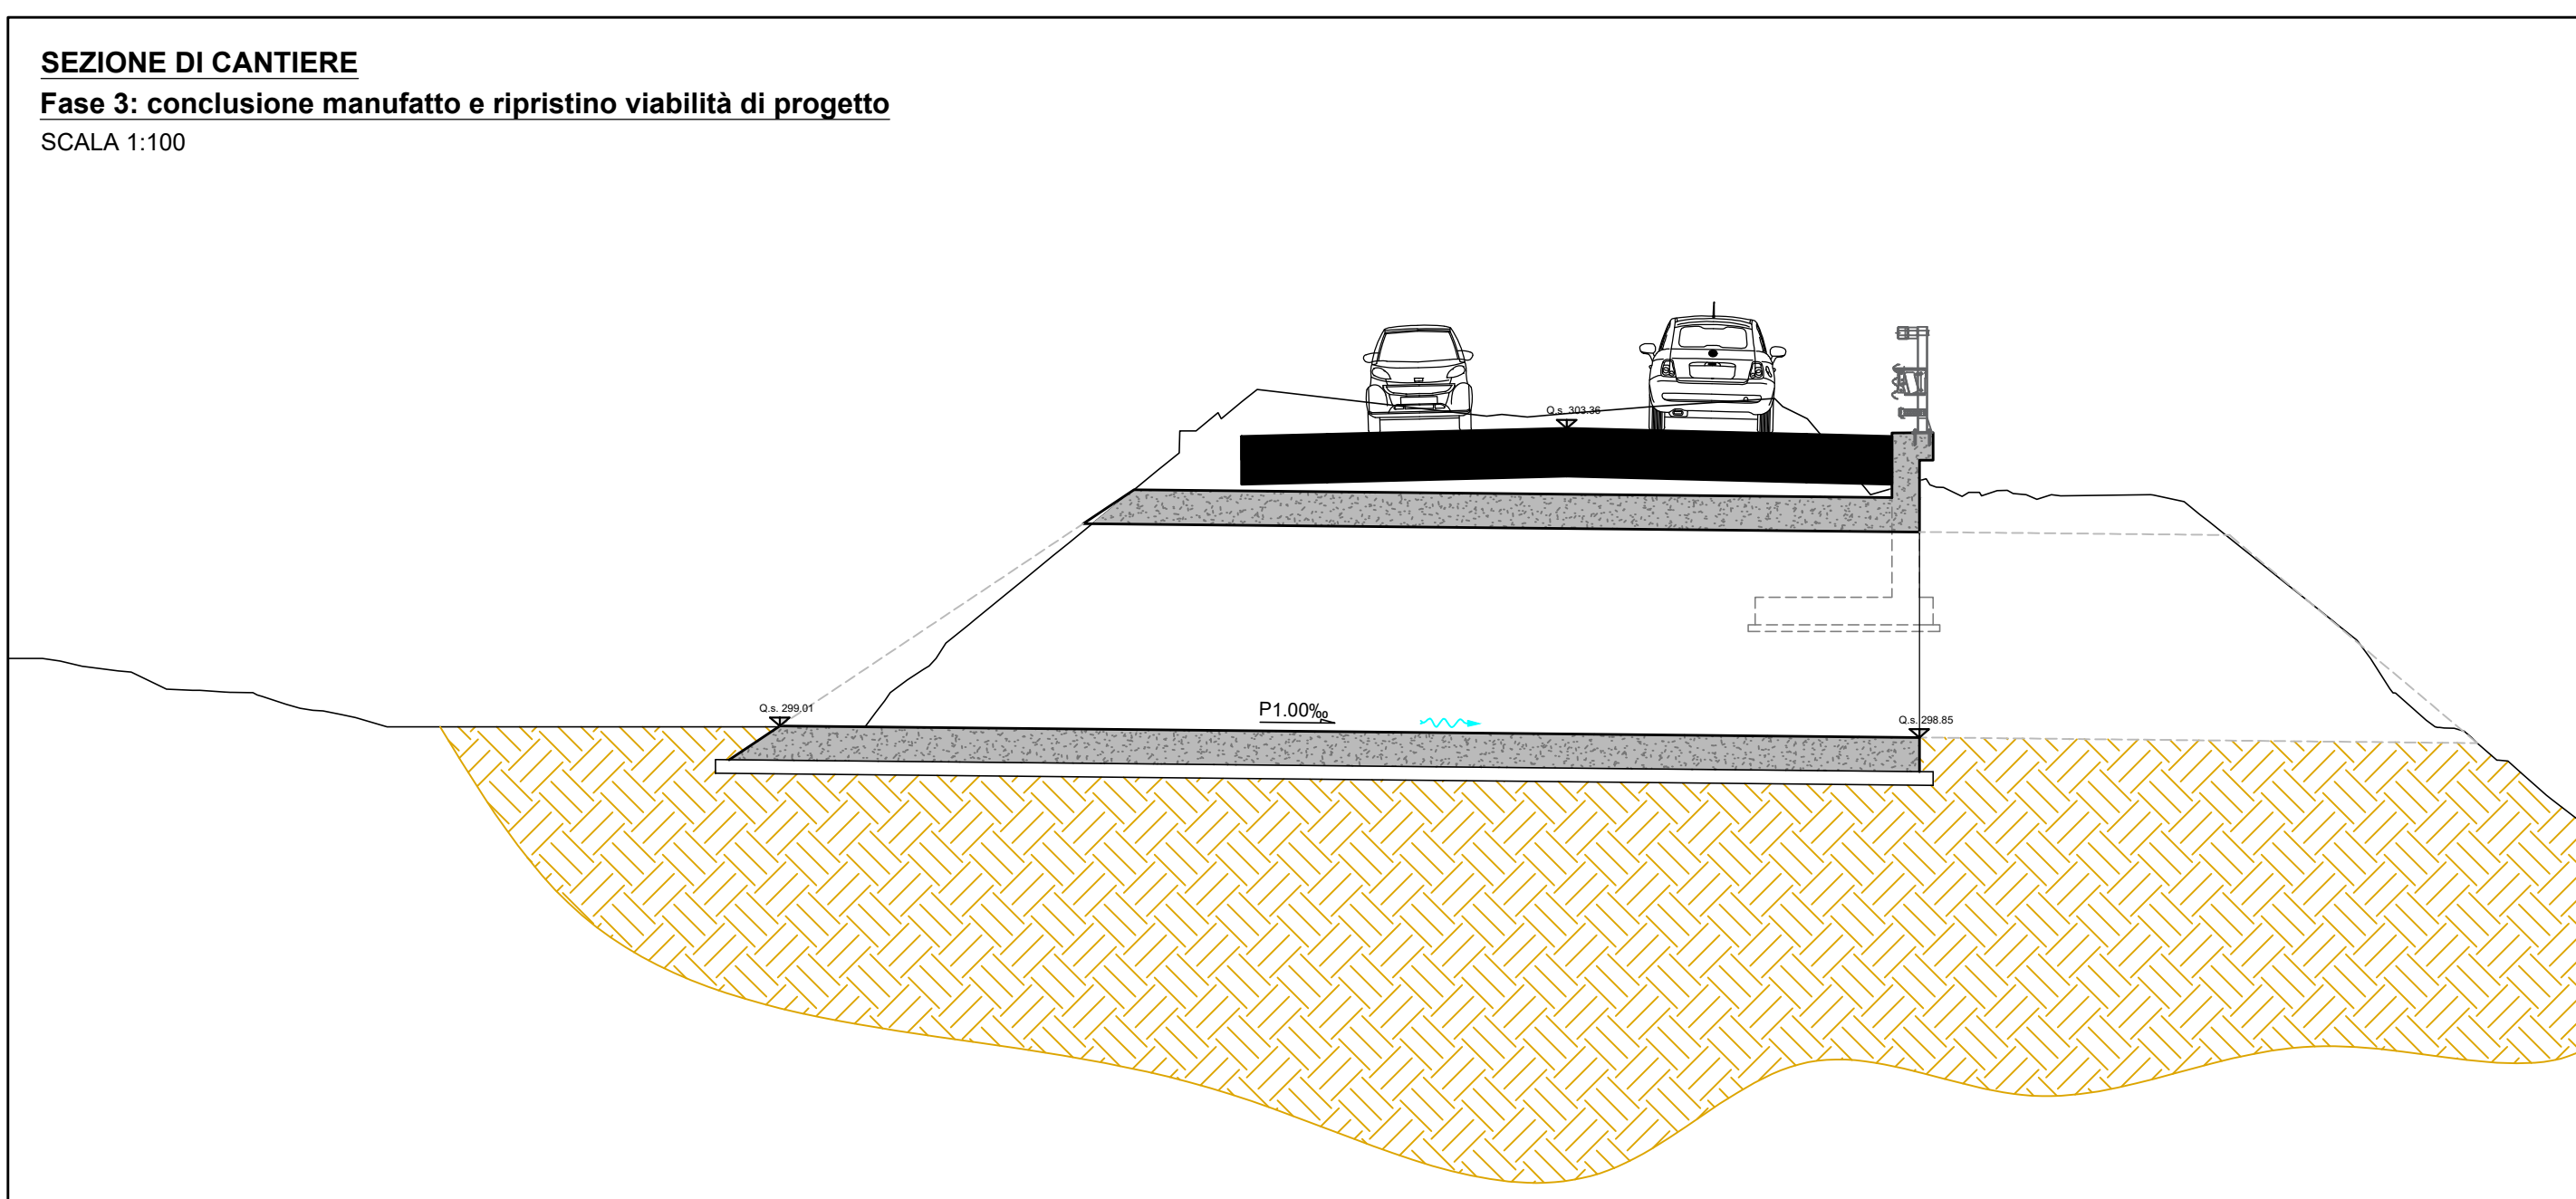

Sanas
GRUPPO IS ITALIANE

Struttura Territoriale Umbria
Via Di Sestovento, 33 - 06121 Perugia T +39 075 127 491
Pec: sanas@gruppoisitaliane.it - www.sanas.it

Anas S.p.A. - Gruppo Ferrovie dello Stato Italiane
Società con unico socio oggetto di attività di direzione e coordinamento di Istituto della Banca
Salerno S.p.A. e controllata ai sensi del D.L. 118/2002 (commento con L. 179/2003)
Via Marconi, 10 - 00185 Roma T +39 06 44801 - F +39 06 4480224
Pec: sanas@gruppoisitaliane.it
Cap. Soc. Euro 2.500.000.000,00 - I.S. R.E.A. 102465 - P.A.A. 01/0268/1003 - C.F. 80236450987

S.S. 685 "DELLE TRE VALLI UMBRE"
RETTIFICA DEL TRACCIATO E ADEGUAMENTO ALLA SEZ. TIPO C2 DAL km 41+500 al km 51+500
STRALCIO 1 - LAVORI DI ADEGUAMENTO ALLA SEZ. TIPO C2 DAL km 49+300 al km 51+500

PROGETTO ESECUTIVO

UFFICIA ESECUTRICE
bruno teodoro
PROGETTAZIONE

RESPONSABILE DEL PROCEDIMENTO
Ing. Giancarlo DE PAOLO

PROGETTISTI
TECH PROJECT **De@rns**

IL PROGETTISTA
Ing. Valerio BALETTI
per delega del
progetto di Valerio BALETTI
Pec: valerio.balletti@brunoteodoro.it

IL COORDINATORE DELLA SICUREZZA
IN FASE DI PROGETTAZIONE
Ing. Valerio BALETTI
per delega del
progetto di Valerio BALETTI
Pec: valerio.balletti@brunoteodoro.it

PROTOCOLLO DATA

N. ELABORATO: **M - CANTIERIZZAZIONE**
M013
SEQUENZA OPERATIVA TIPO - REALIZZAZIONE PONTICELLO

CODICE PROGETTO	NOME FILE	REVISIONE	SCALA
PROGETTO PG0374E2201	ELAB. T00CA00CAND102	A	VARIE
D			
C			
B			
A	PRIMA EMISSIONE	APRILE 2024	ING. GIACCARLO DE PAOLO
REV.	DESCRIZIONE	DATA	REDAITTO VERIFICATO APPROVATO