


c.t. 20903
Dir. per Casalbordino
DN 100 (4"), DP 75 bar
(IN PROGETTO)

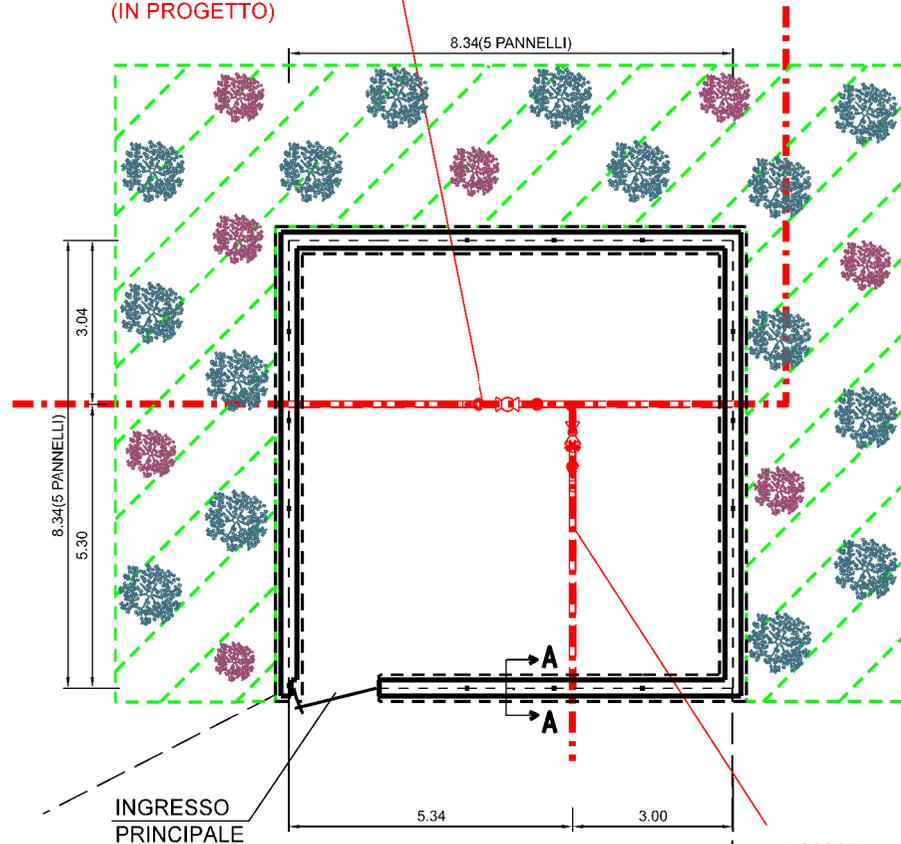


c.t. 20905
Nuovo All. Com. di Paglieta (su c.t. 4104005)
DN 100 (4"), DP 75 bar
(IN PROGETTO)

STRADA DI ACCESSO
IMPIANTO IN PROGETTO
(L=110 m a Strada Comunale
Pozzo della Corte)

LEGENDA

- - - - - CONDOTTA IN PROGETTO
- - - - - CONDOTTA DA PORRE FUORI ESERCIZIO

MISURE IN METRI

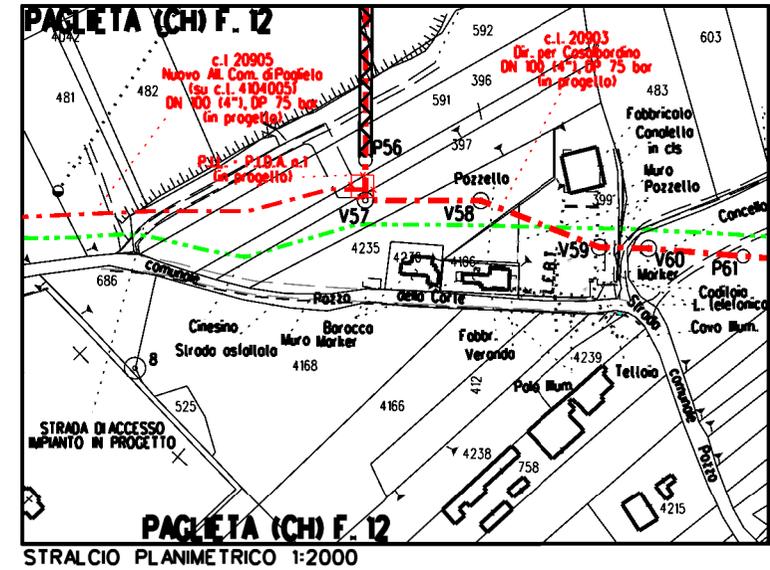

LEGENDA

- - - - - AREA VERDE PER MITIGAZIONE IMPIANTO
- Olea europaea* (Olivo) h. 1,25–1,50 m : n. 15
- Ligustrum vulgare* (Ligustro) h. 0,60–0,80 m : n. 8

1	29/07/2022	EMISSIONE PER PERMESSI - AU	V.PELLICCIA	F.VITALI	G.CICCARELLI
0	15/06/2022	EMISSIONE PER COMMENTI	V.PELLICCIA	F.VITALI	G.CICCARELLI
REV.	DATA	REVISIONI	ELABORATO	VERIFICATO	APPROVATO
		PROGETTISTA	COMMESSA	UNITA'	
		 Rif. TFM: 011-PJM4-013-20-DB-D-5270	NR/20400	20	
RIFACIMENTO GASDOTTI RETE DI CASALBORDINO E OPERE CONNESSE c.t. 20903 Dir. per Casalbordino DN 100(4"), DP 70 bar			DIS N MI-FAUN-05270		
PUNTO DI INTERCETTAZIONE DI LINEA (P.I.L + P.I.D.A.) IN COMUNE DI PAGLIETA -PLANIMETRIA E PROSPETTI-			REVISIONE	1	
			FG.	1	DI 2
			SCALA	1:100	