

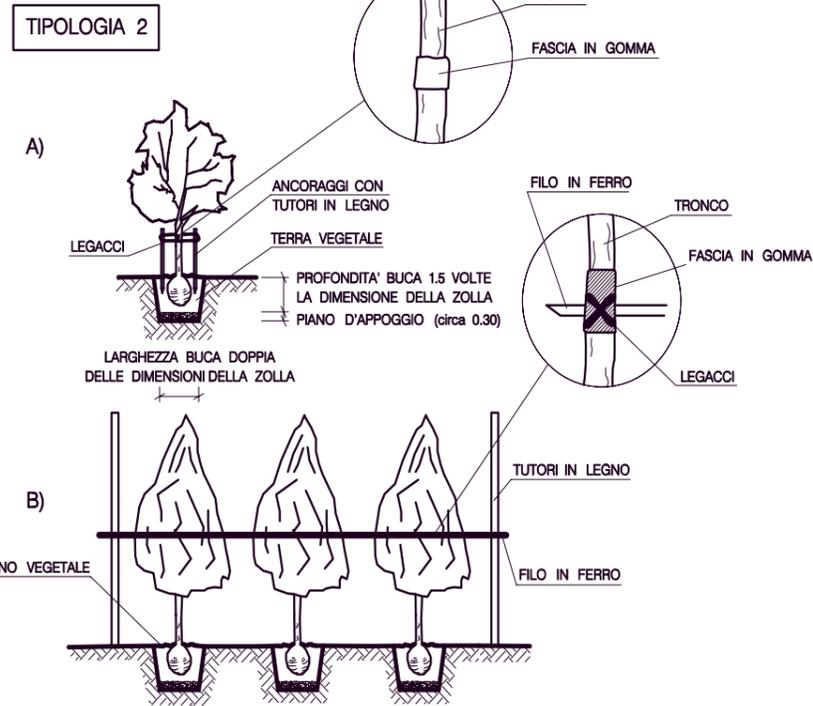
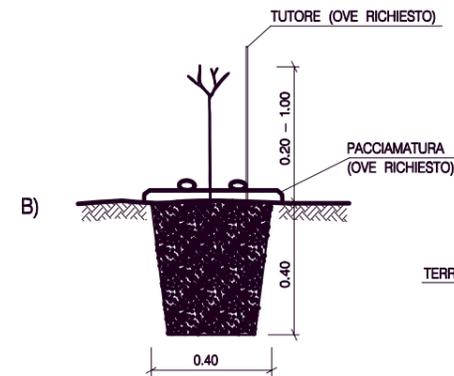


IMPIANTO CON SESTO REGOLARE A QUINCONCE


N.B.: i ED m VARIANO IN FUNZIONE DELLE INDICAZIONI PROGETTUALI

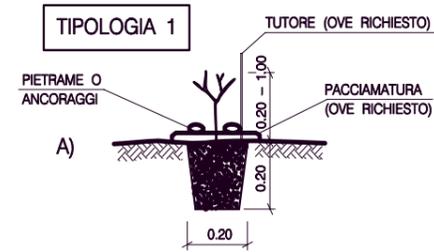

TIPOLOGIA 3

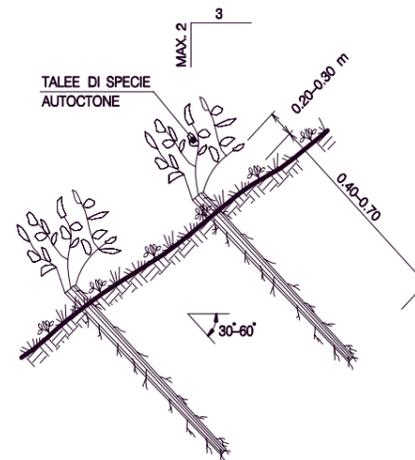

TIPOLOGIA 4

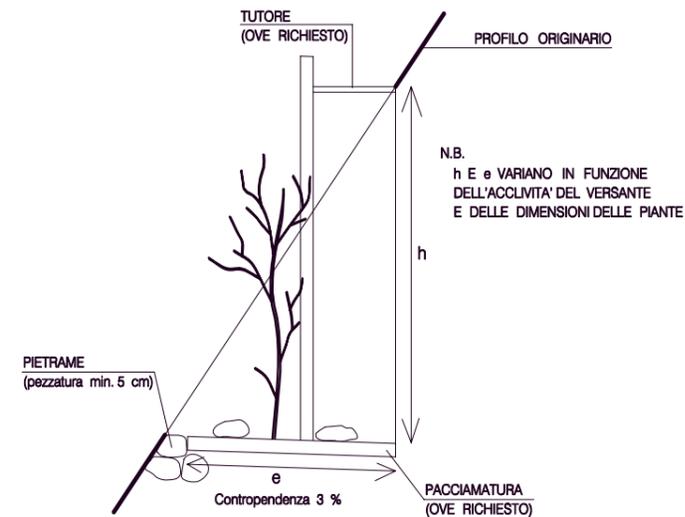

TIPOLOGIA DI PIANTAGIONE

1 - MESSA A DIMORA DI PIANTE FORESTALI 0.20 - 1.00 m	A - RADICE NUDA /IN CONTENITORE A COLPO DI ZAPPA B - RADICE NUDA /IN CONTENITORE IN BUCA DI 40x40x40 cm
2 - MESSA A DIMORA DI PIANTE DI ALTEZZA 1.00 - 3.00 m	A - PIANTA SINGOLA B - PIANTE IN FILARE
3 - MESSA A DIMORA DI TALEE	TALEE
4 - MESSA A DIMORA DI PIANTE IN VERSANTI ACCLIM	

LE MISURE SONO ESPRESSE IN METRI.

		<p>NORMATIVA INTERNA</p>	<p>COMPIATO</p>	<p>VERIFICATO</p>	<p>APPROVATO</p>	<p>REV. 0</p>
			<p>ISPE</p>	<p><i>Proton</i></p>	<p><i>Le Pissou</i></p>	<p>Date</p>
						<p>30/01/2007</p>