


A CABINA DI STAZIONE
SSEU-Iberdrola

CABINE DI CENTRALE - IMPIANTO FOTOVOLTAICO "CELLERE"

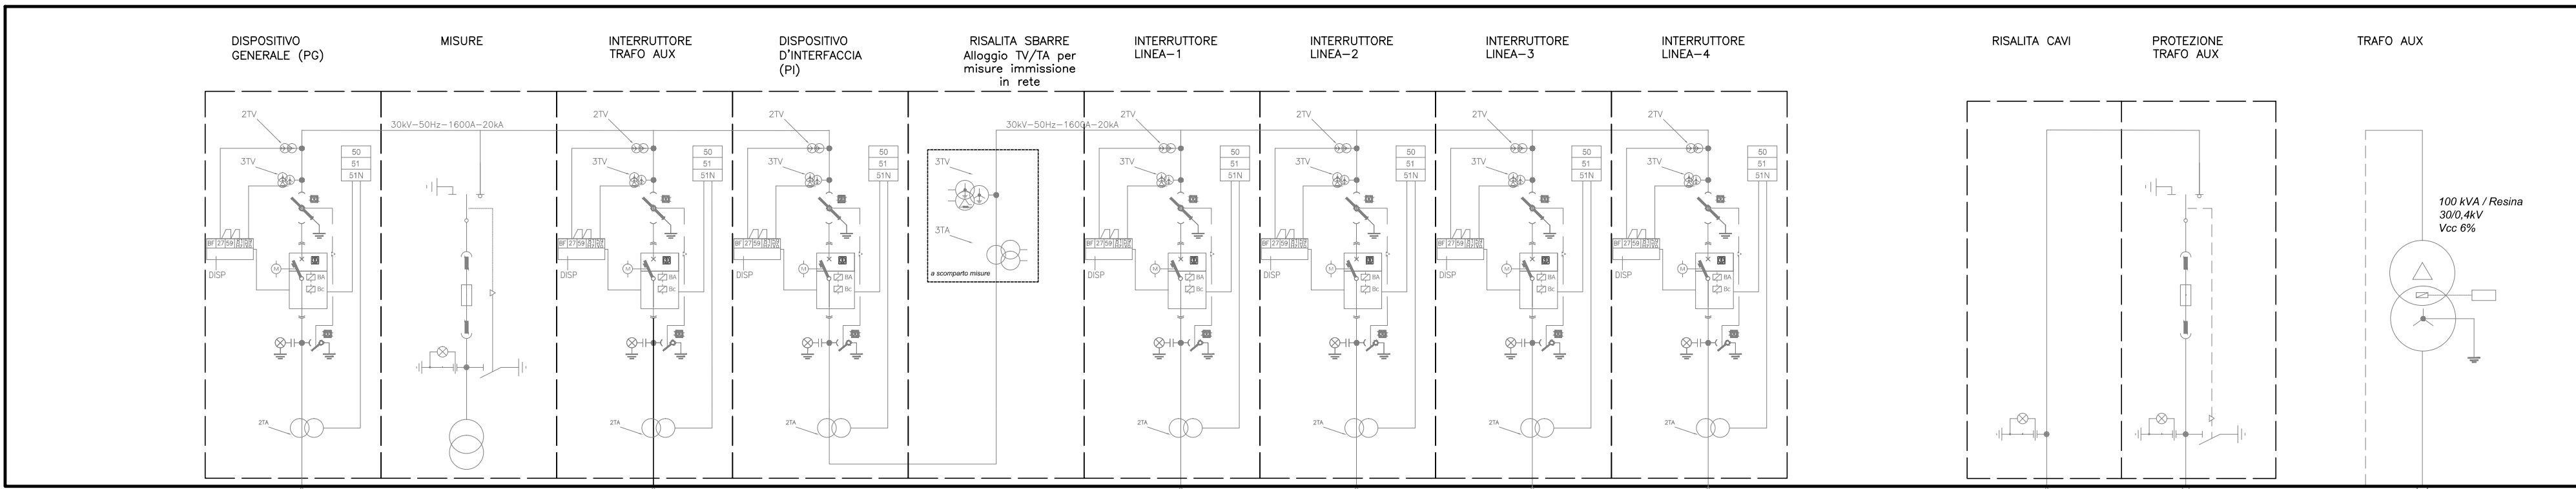






















CAVO AREHSEK 18/30kV (A1-Tp18x)
(1x13x20mm²)

CAVO AREHSEK 18/30kV (A1-Tp18x)
(1x13x20mm²)







CAVO AREHSEK 18/30kV (A1-Tp18x)
(1x13x20mm²)

CAVO AREHSEK 18/30kV (A1-Tp18x)
(1x13x20mm²)

CAVO AREHSEK 18/30kV (A1-Tp18x)
(1x13x20mm²)

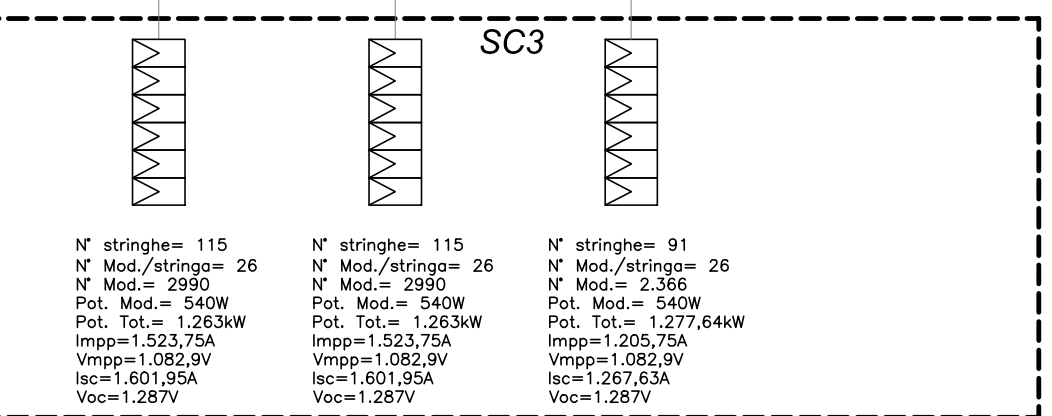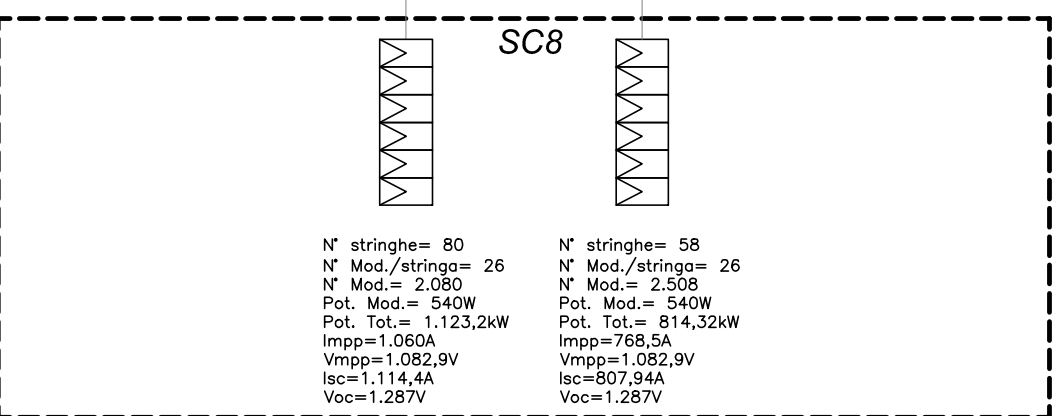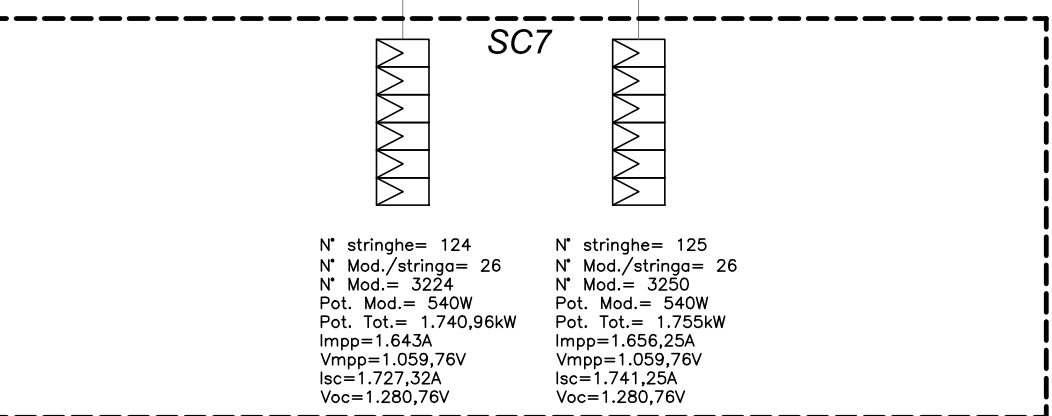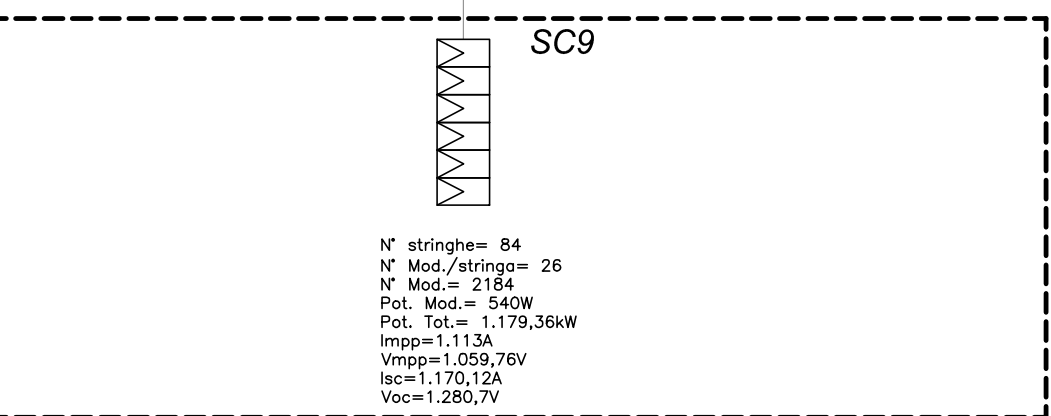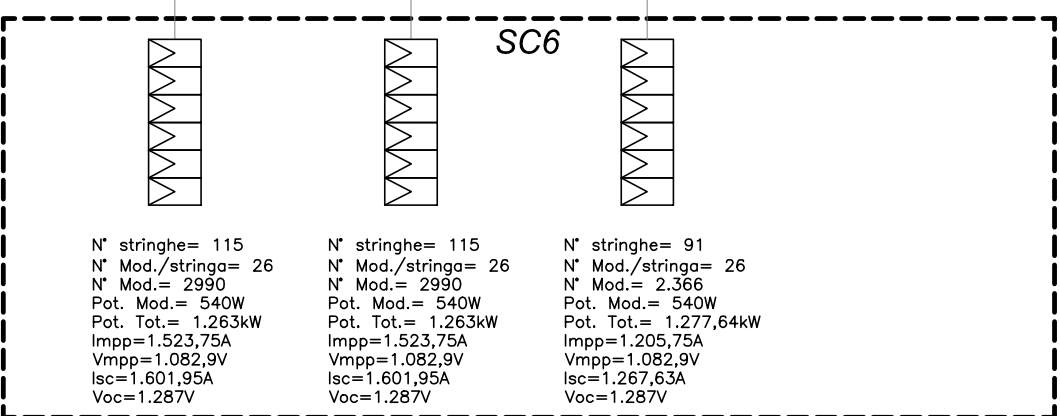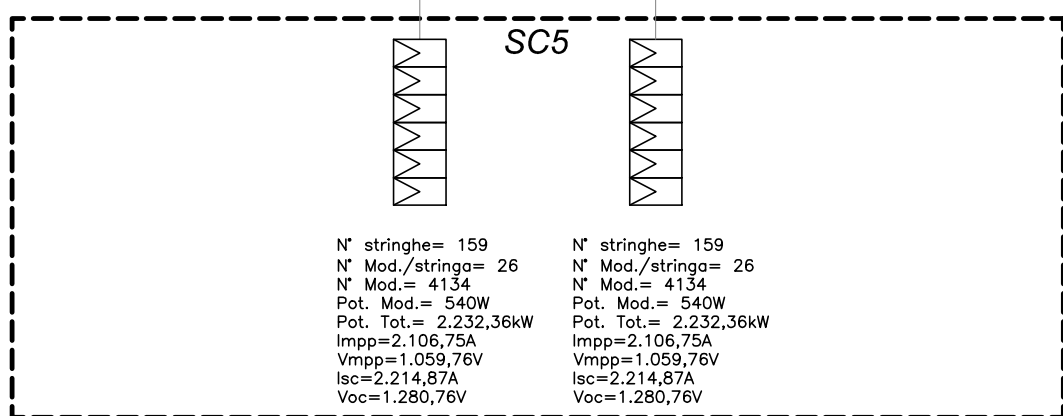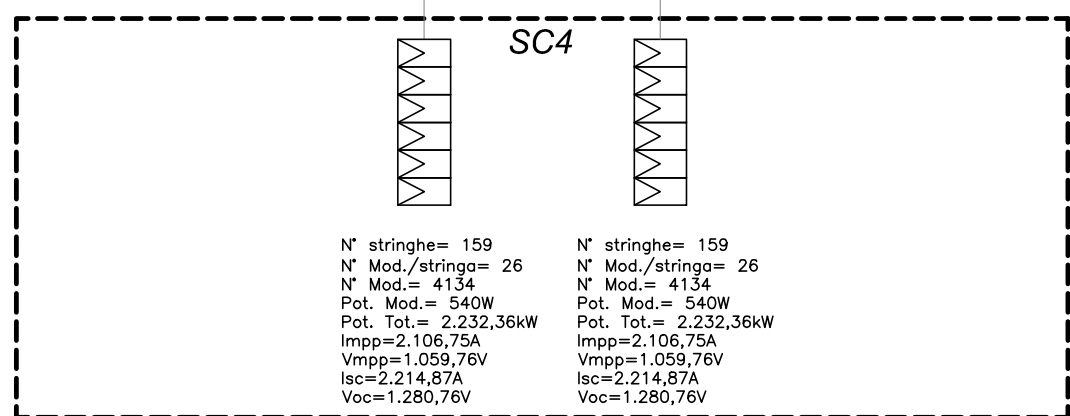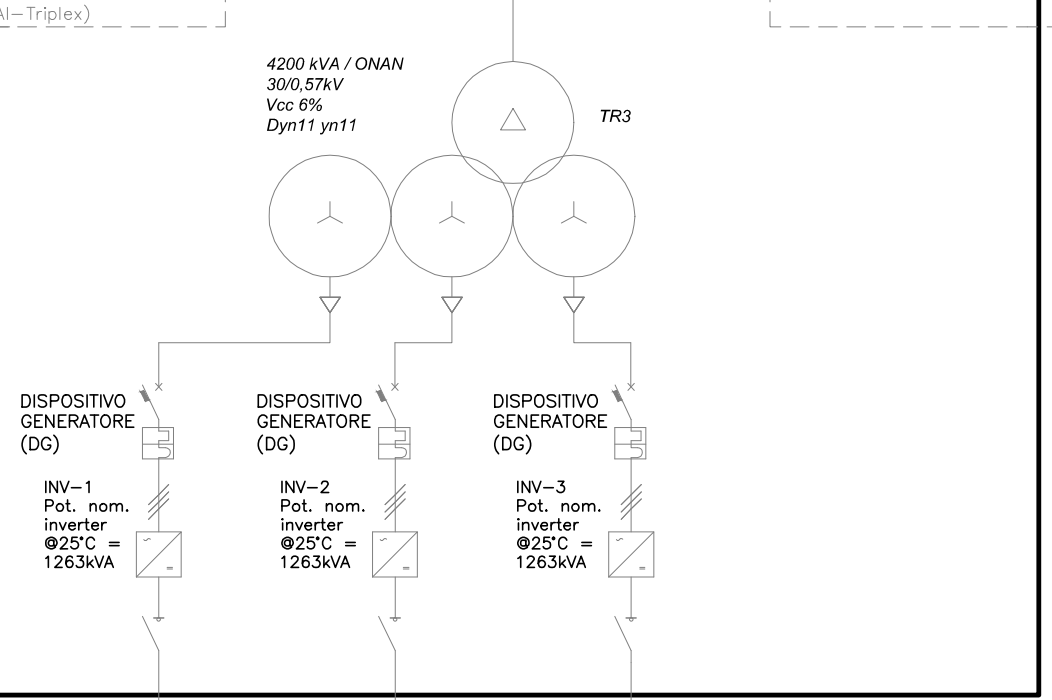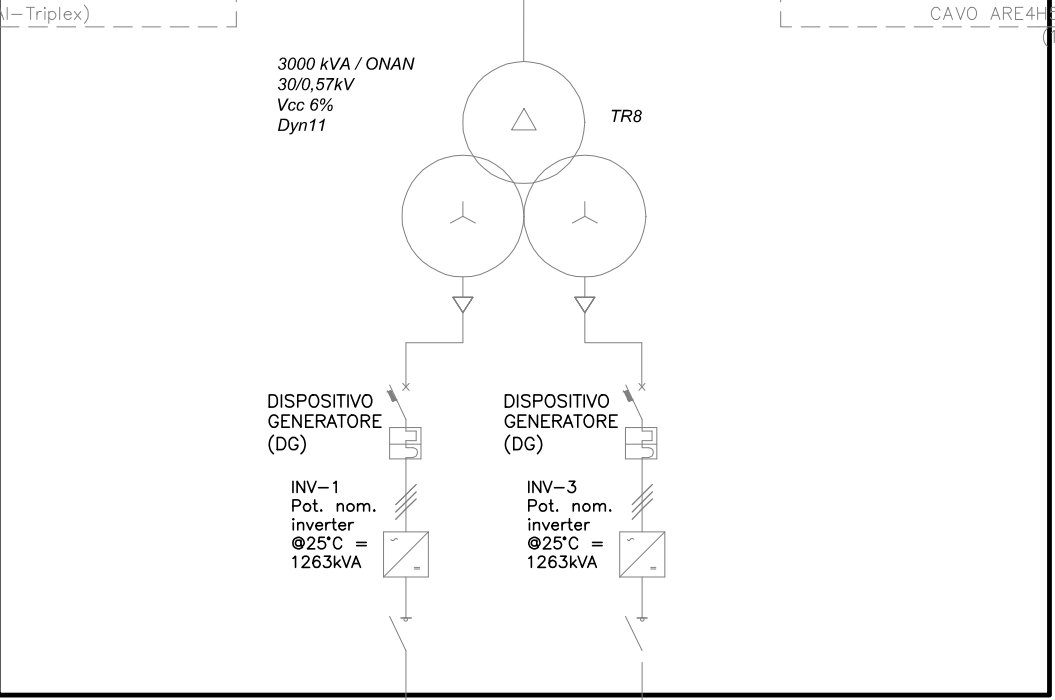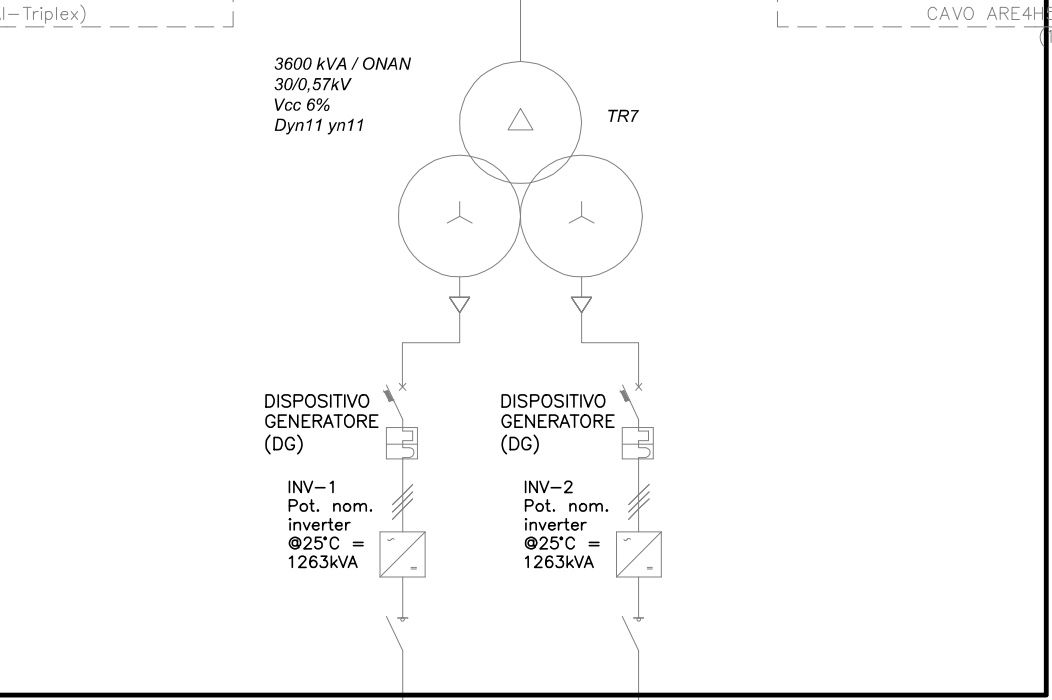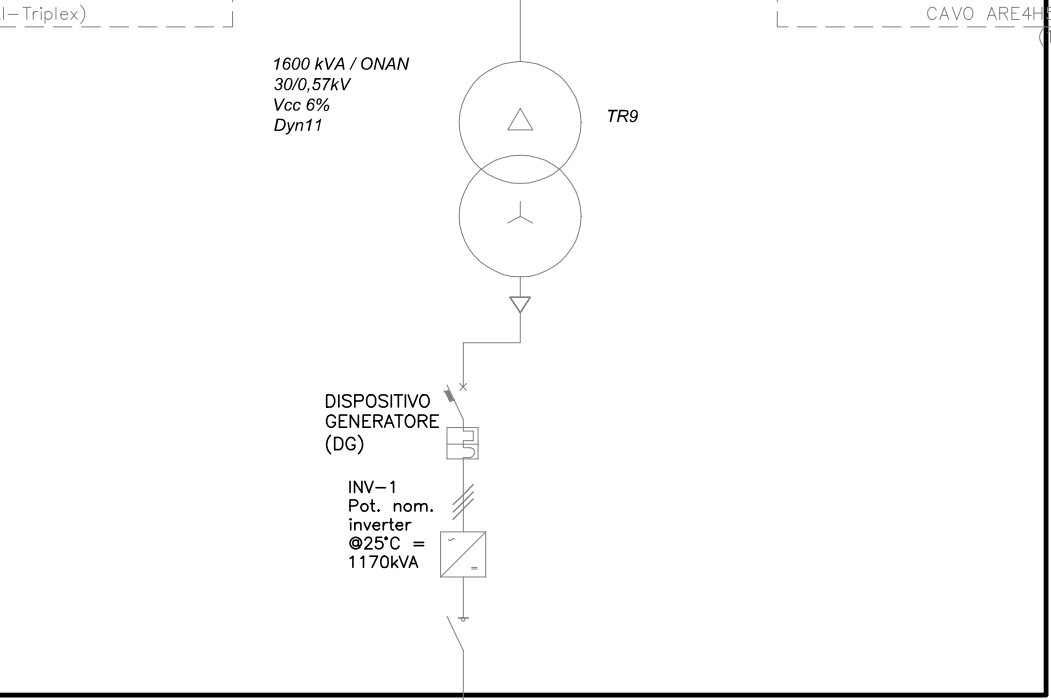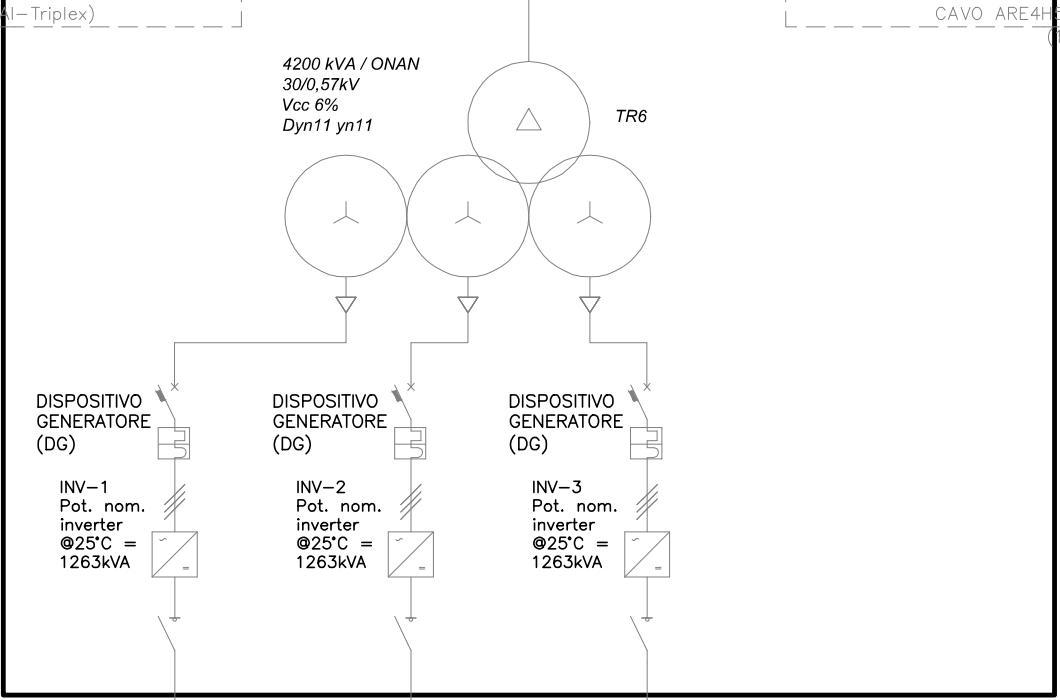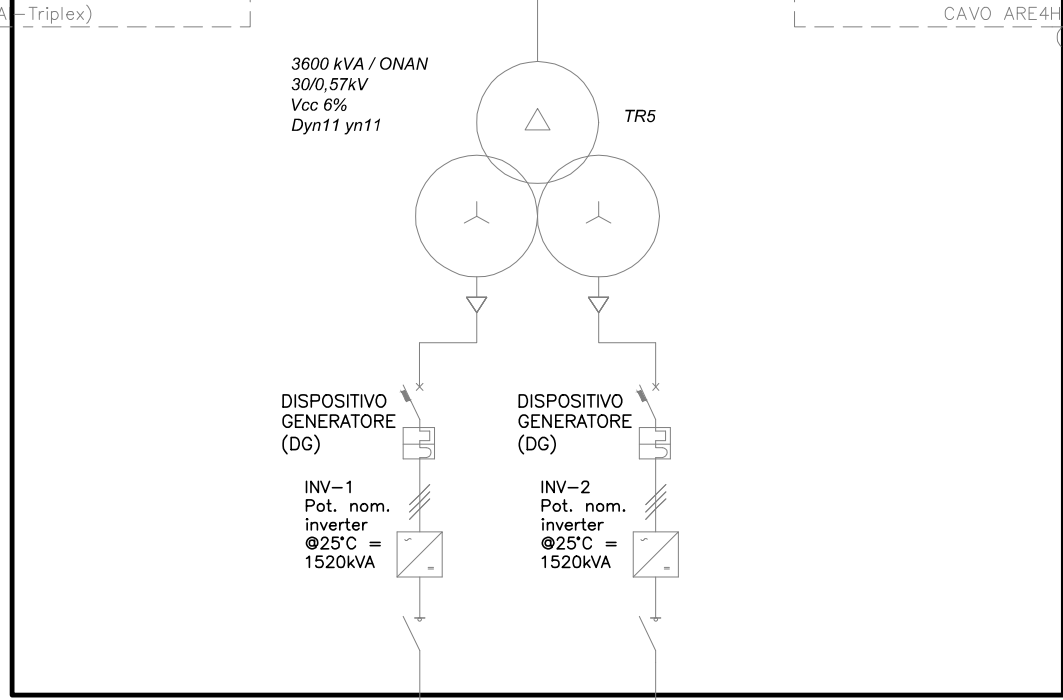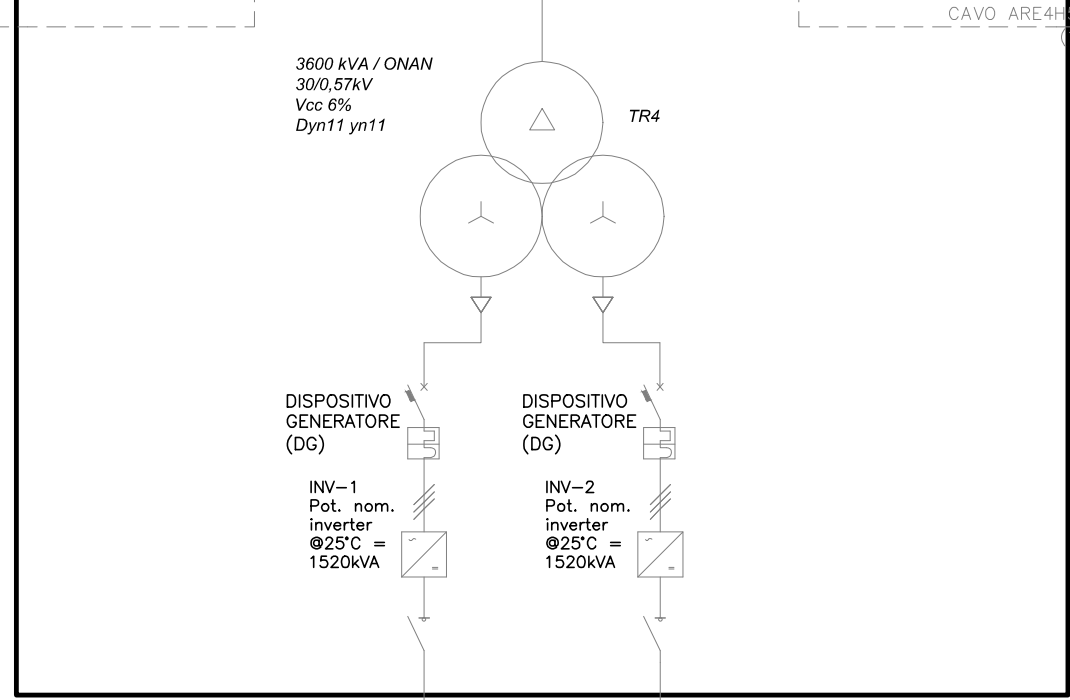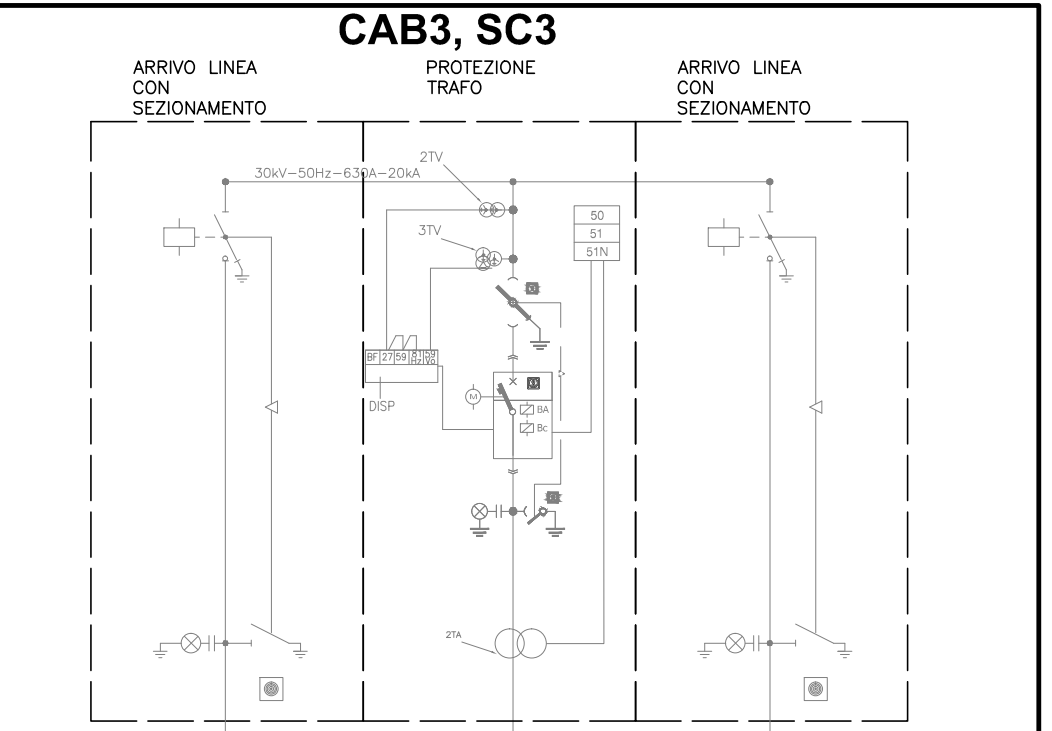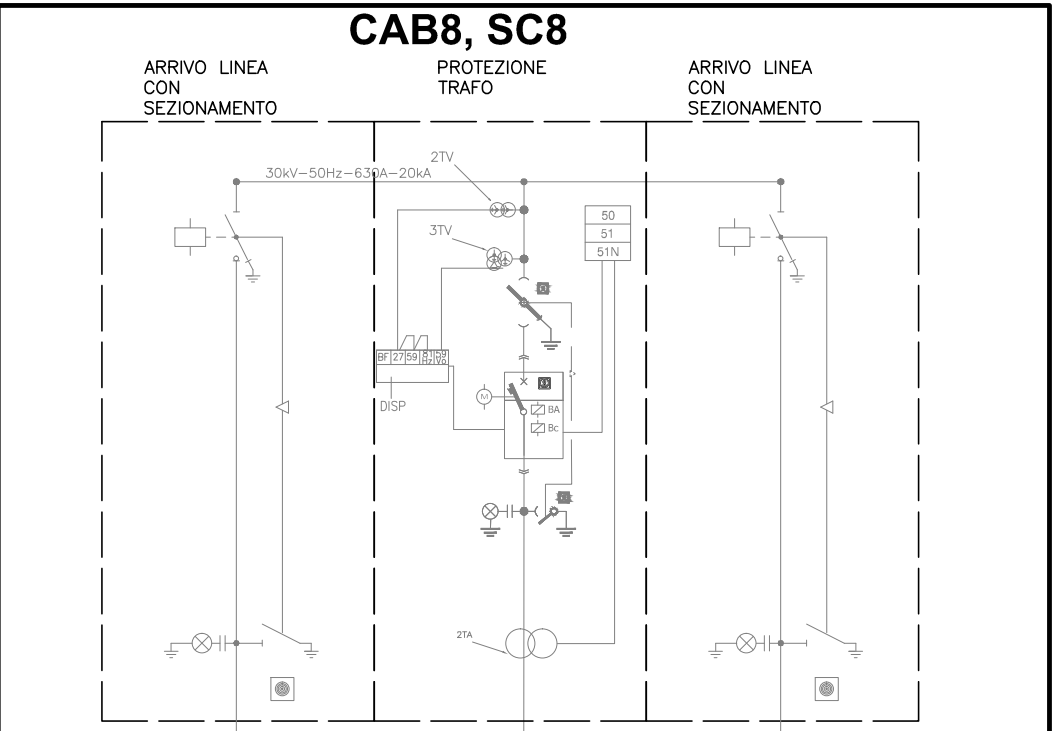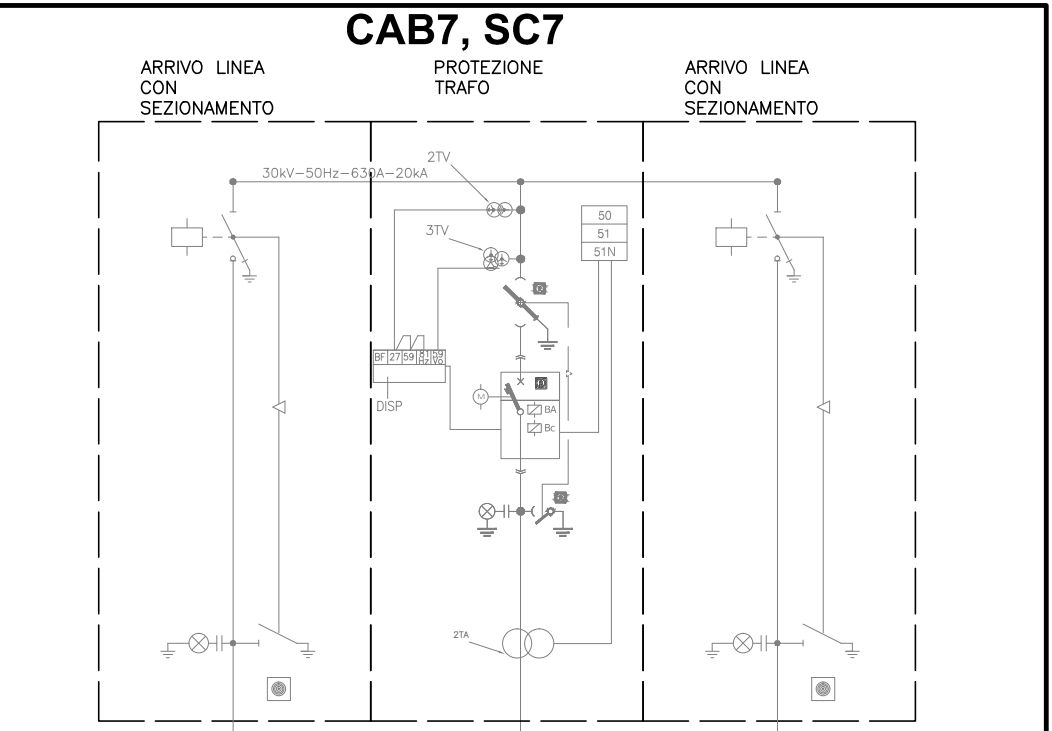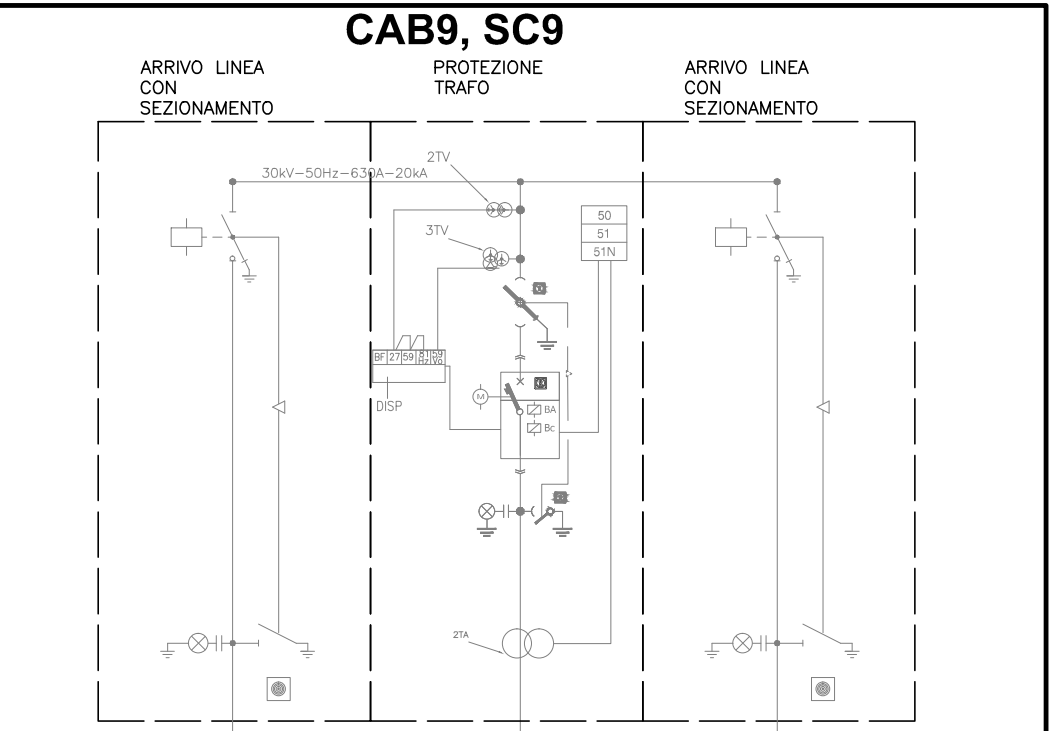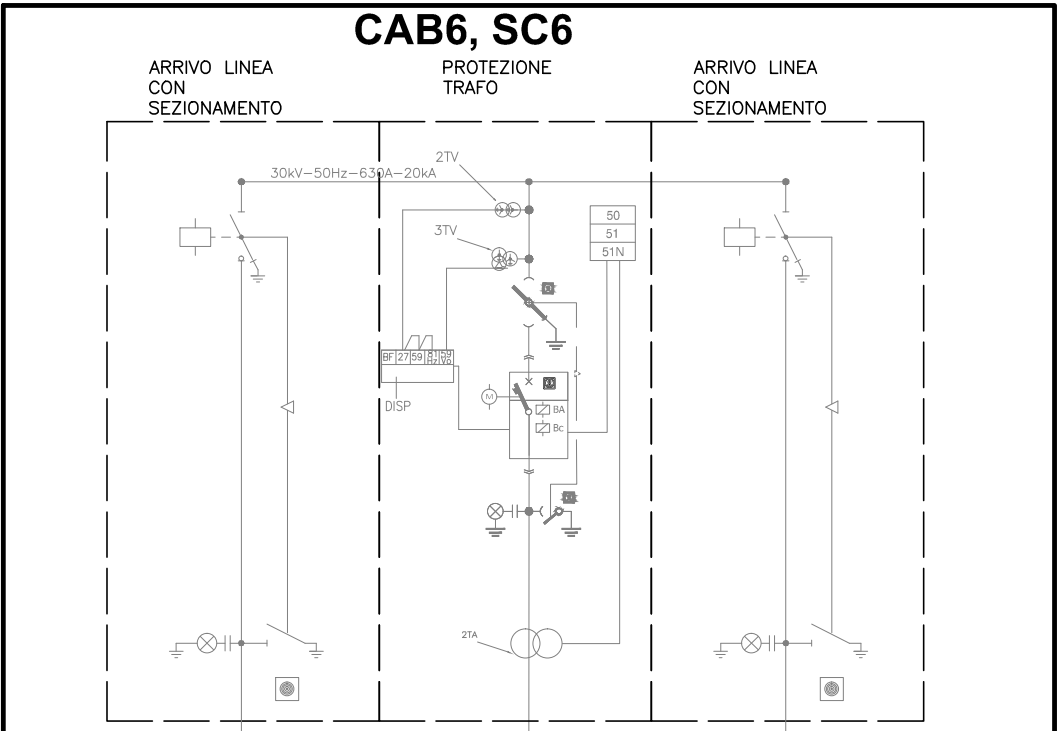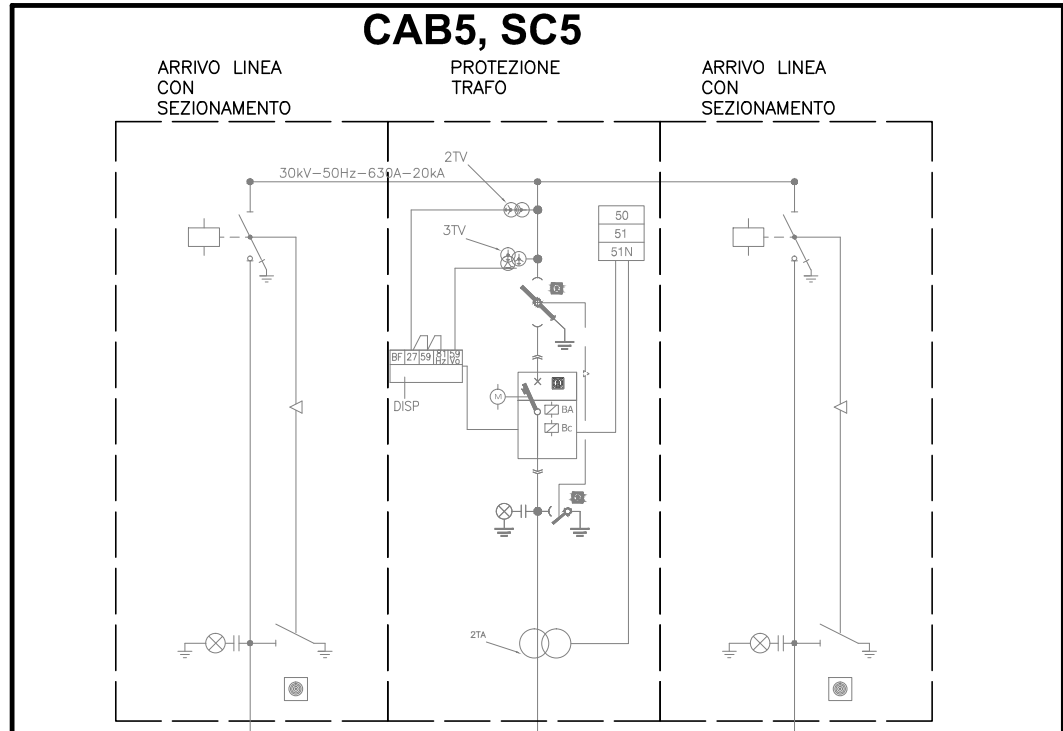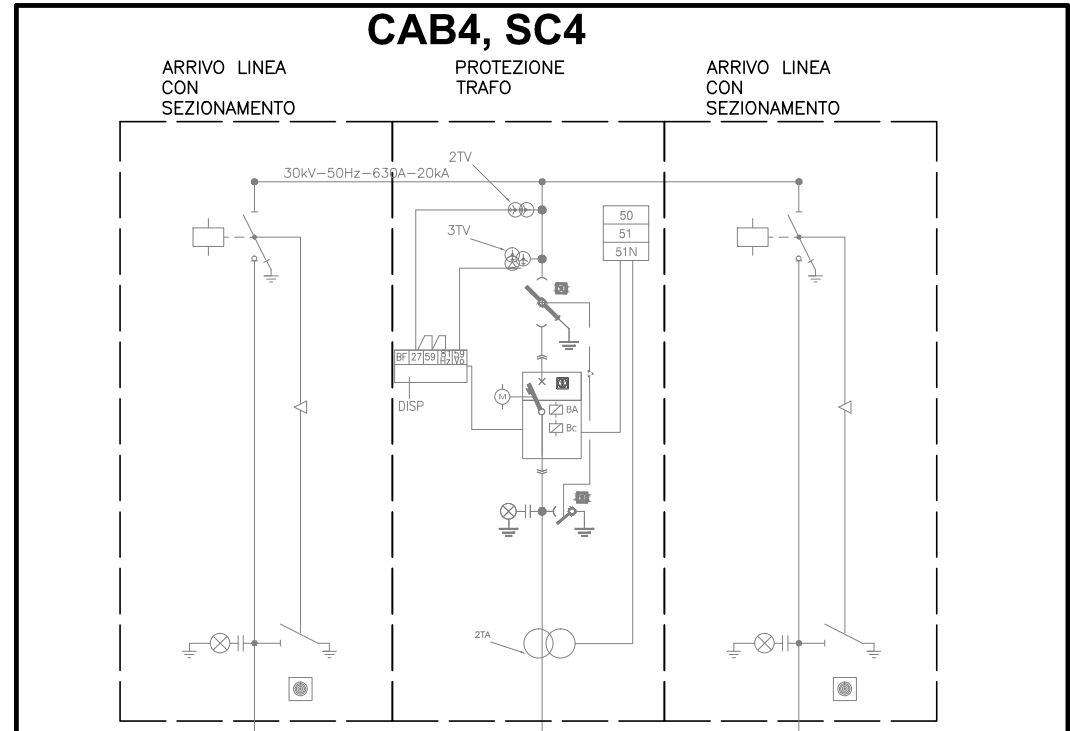

CAVO AREHSEK 18/30kV (A1-Tp18x)
(1x13x20mm²)

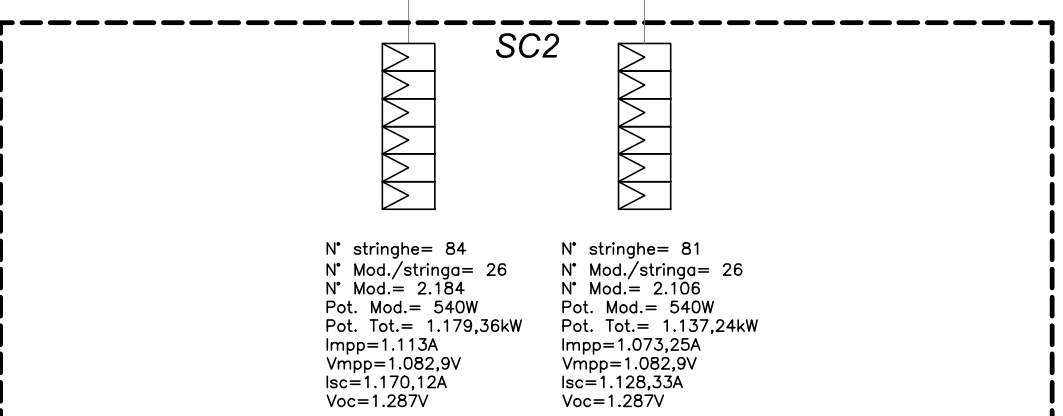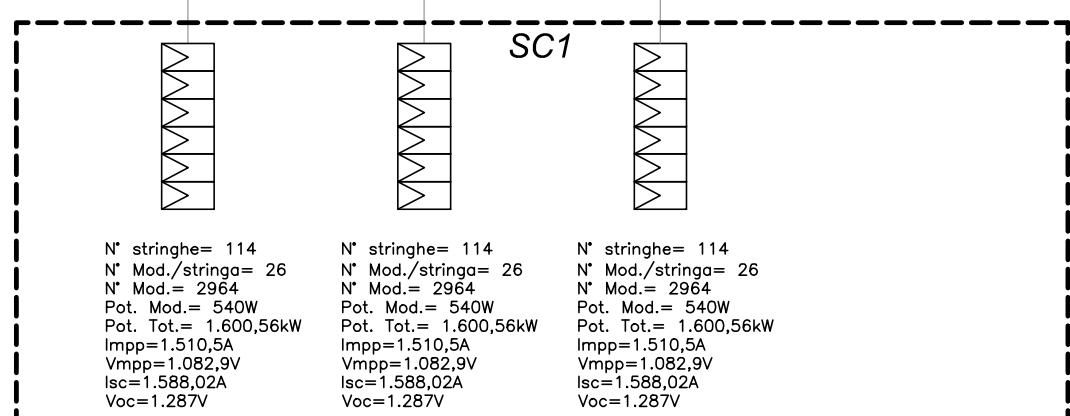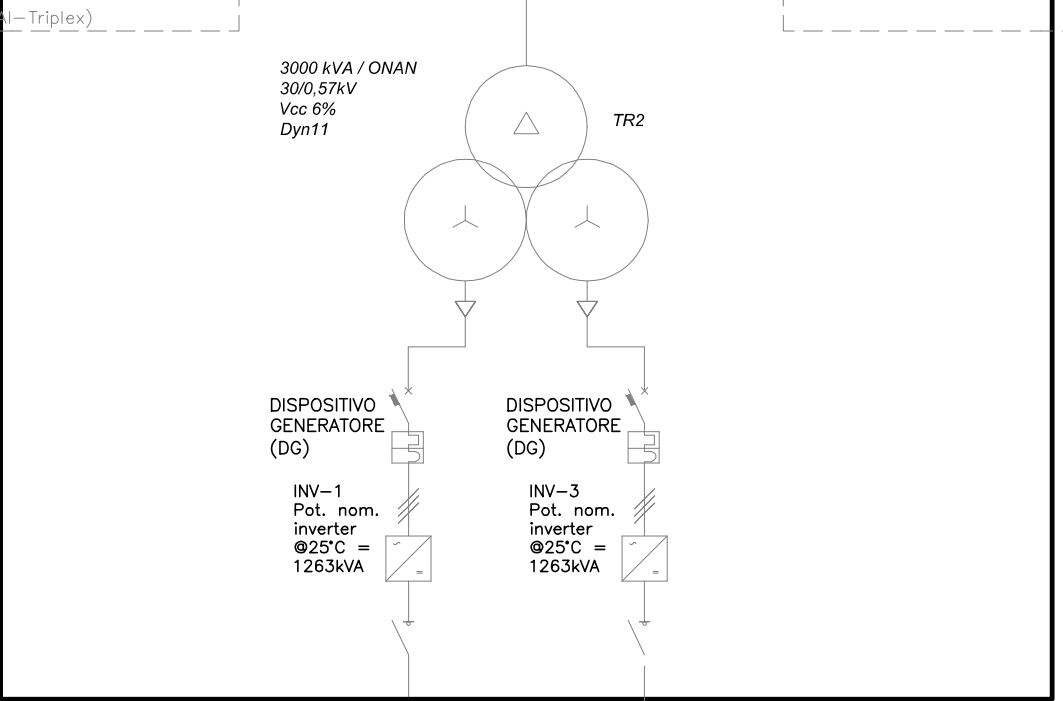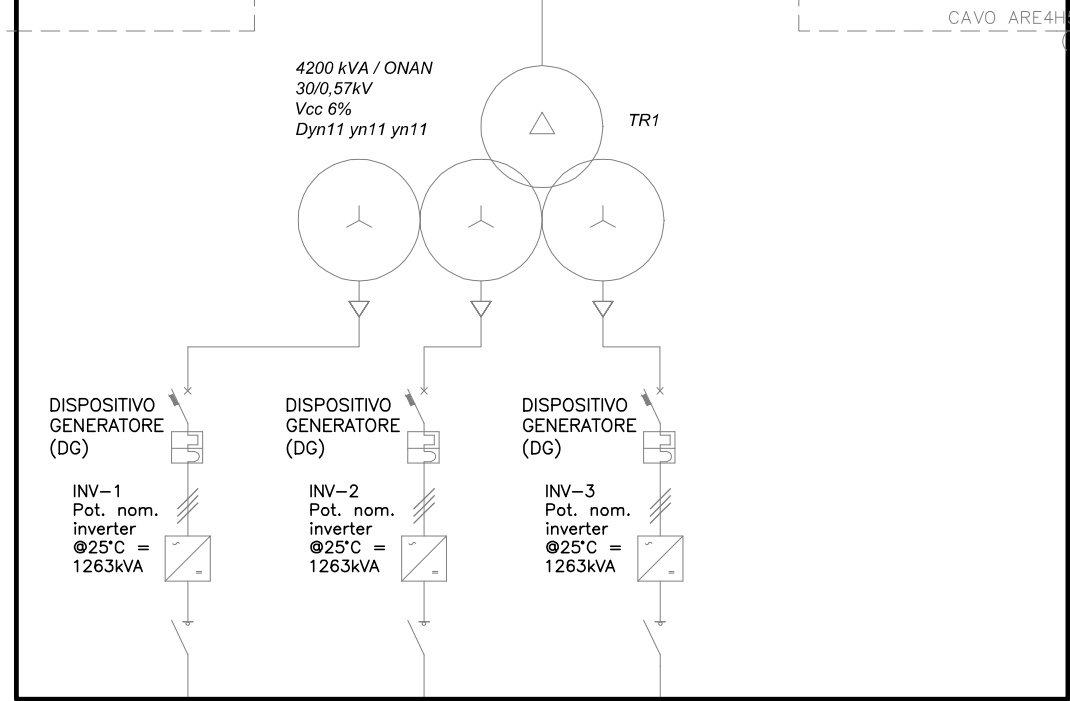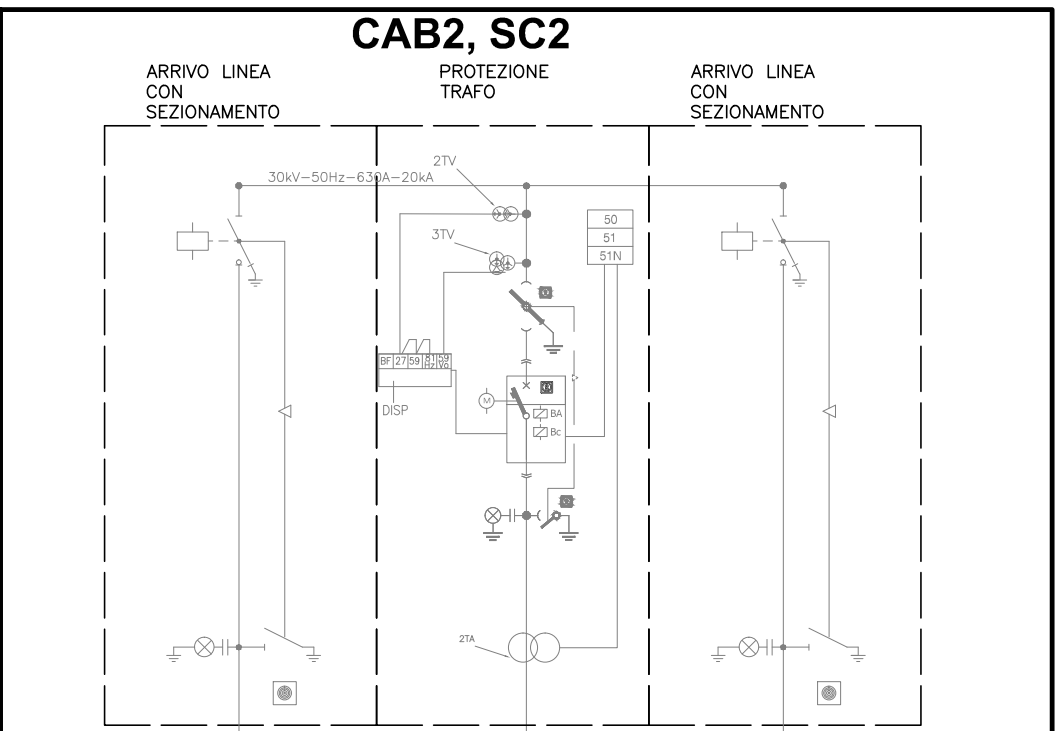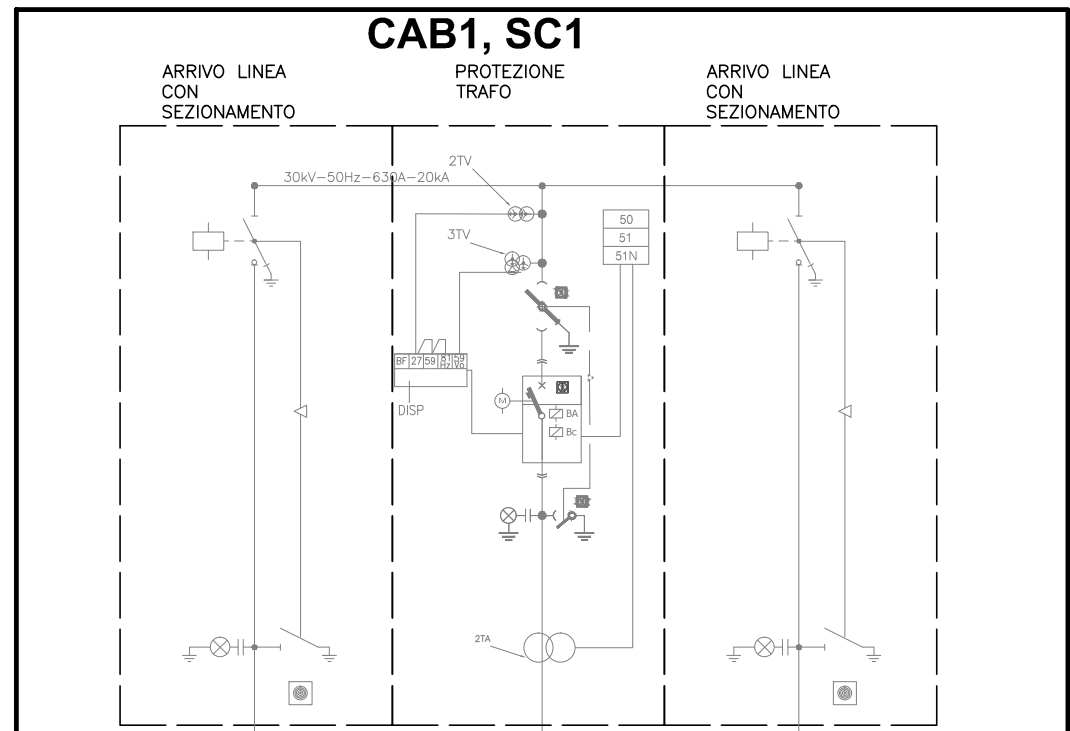

REGIONE LAZIO
Provincia di Viterbo (VT)

COMUNE DI CELLERE



2	EMISSIONE PER ENTI ESTERNI	29/04/24	ANTEX	FLURIO C.	NASTASI A.
1	EMISSIONE PER ENTI ESTERNI	25/11/21	ANTEX	FLURIO C.	NASTASI A.
0	EMISSIONE PER COMMENTI	05/11/21	ANTEX	FLURIO C.	NASTASI A.
REV.	DESCRIZIONE	DATA	REDATTO	CONTROL.	APPROV.

Comittente:					
IBERDROLA RENEVABLES ITALIA S.p.A.					
Sede legale in P.zza dell'Industria, 40, 00144, Roma Partita IVA: 08977481008 - PEC: iberdrolarenovablesitaliaspa@pec.it					
Società di Progettazione: INGEGNERIA & INNOVAZIONE					
Progetto: Via Janina, 16 - Loc. Belvedere - 96100 Siracusa (SR) Tel. 0931.1663409 web: www.ontegroup.it e-mail: info@ontegroup.it					
Progettista/Progettista Tecnico: Dott. Ing. Antonino Signorello Ordine degli Ingegneri della Provincia di Catania n° 6105 sez. A					
Tavola: IMPIANTO FOTOVOLTAICO "CELLERE"					
Schema ELETTRICO UNIFILARE MT/BT					
Scala: Nome DS/FILE: C21006505-PD-EE-03-02 Allegato: 1/1 F.ilo: A0 Livello: DEFINITIVO					
Il presente documento è di proprietà della ANTEX GROUP srl. E' vietata la comunicazione o l'uso o la riproduzione senza il permesso scritto dello suddetto. La società tutela i propri diritti e i segreti di legge.					