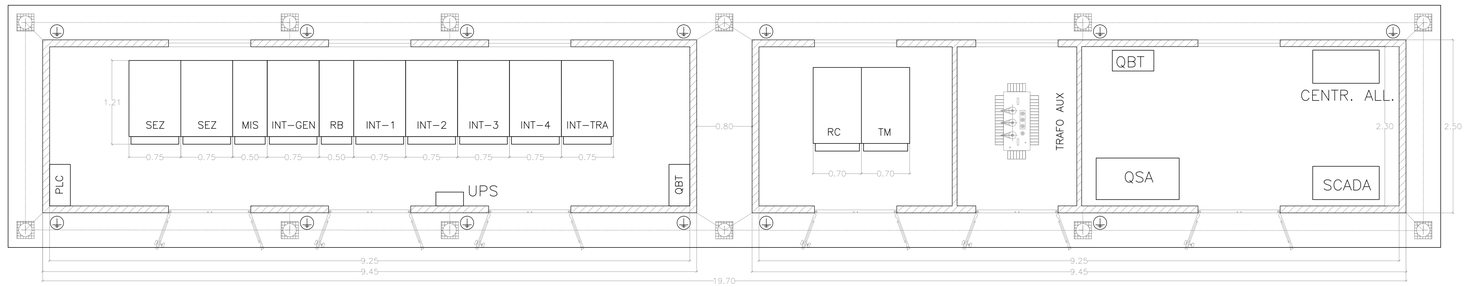

PIANTA

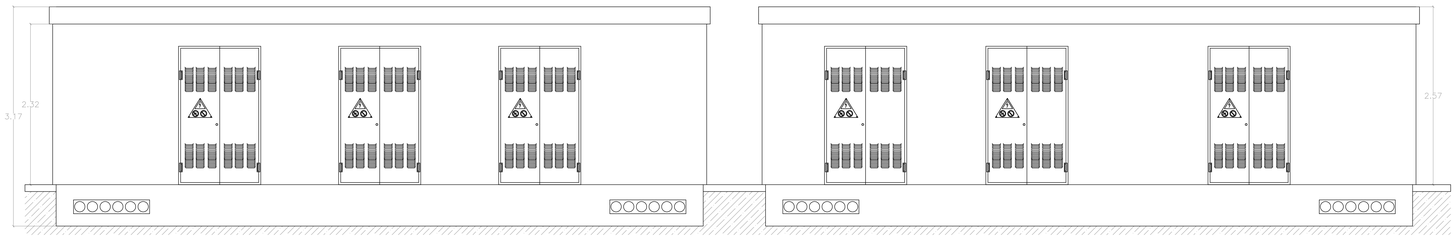

FRONTE

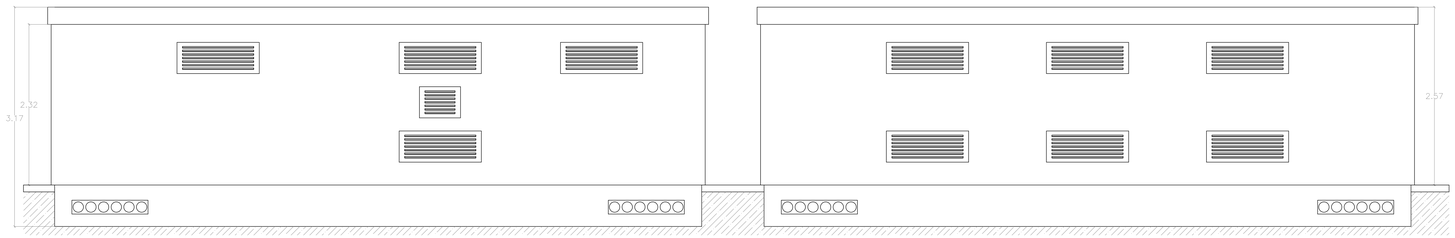

RETRO

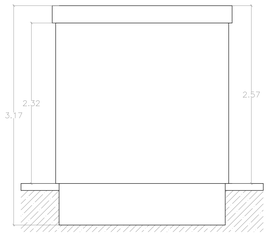

VISTA LAT. SX

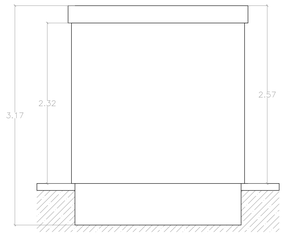

VISTA LAT. DX

Legenda

- Pozzetto di terra con dispersore di terra– dim. mm(550 x 550)
- Dispersore di terra – Acciaio galvanizzato con profilo a croce – dim. 50x5x1500 mm
- Treccia di rame nuda da 50mm² a contatto diretto con il terreno Profondità d'installazione >= 500mm
- Boccola di connessione tra la cabina e la rete di terra di impianto

REGIONE LAZIO

Provincia di Viterbo (VT)

COMUNE DI CELLERE

REV:	DESCRIZIONE	DATA	REDATTO	CONTROL.	APPROV.
2	EMISSIONE PER ENTI ESTERNI	29/04/24	ANTEX	FURNO C.	NASTASI A.
1	EMISSIONE PER ENTI ESTERNI	25/11/21	ANTEX	FURNO C.	NASTASI A.
0	EMISSIONE PER COMMENTI	05/11/21	ANTEX	FURNO C.	NASTASI A.

Committente:

IBERDROLA RENOVABLES ITALIA S.p.A.

Sede legale in Piazzale dell'Industria, 40, 00144, Roma
Partita I.V.A. 09371481008 – PEC: iberdrolarenovablesitalia@pec.it

IBERDROLA

INGEGNERIA de INNOVAZIONE

Società di Progettazione:

Antex group

Via Jonica, 16 – Loc. Belvedere – 96100 Siracusa (SR) Tel. 0931.1663409
web: www.antexgroup.it e-mail: info@antexgroup.it

Progetto:

IMPIANTO FOTOVOLTAICO "CELLERE"

Progettista/Resp. Tecnico:

Dott. Ing. Antonino Signorello
Ordine degli Ingegneri
della Provincia di Catania
n° 6105 sez. A

ANTONINO SIGNORELLO
09.05.2024 14:57:51
GMT+00:00

Tavola:

– IMPIANTO UTENTE –
CABINE ELETTRICHE DI CENTRALE

Scala:	Nome DIS./FILE:	Allegato:	F.to:	Livello:
–:–	C21006S05–PD–EE–04–02	1/1	A0	**DEFINITIVO**

Il presente documento è di proprietà della ANTEX GROUP srl.
E' vietato la comunicazione a terzi o la riproduzione senza il preventivo permesso scritto della suddetta. La società tutela i propri diritti a rigore di Legge.

Formato UNI EN ISO 9175-1 Tipo B1 (ISO 216 modificato)