

PROGETTAZIONE: RFI - DIREZIONE TERRITORIALE PRODUZIONE REGGIO CALABRIA
S.O. INGEGNERIA E TECNOLOGIE

Asse Salerno - Reggio Calabria
Velocizzazione delle Principali Linee (UPGRADING) interventi accessori
PROGETTO PRELIMINARE

SP01 CURVA 426
LINEA BATTIPAGLIA - REGGIO CALABRIA: MODIFICA TRACCIATO LAMEZIA T.C. - ROSARNO
MODIFICA TRACCIATO BINARIO P - D KM 300+252-300+504


ELABORATO PLANIMETRIA DI PROGETTO
SCALA: 1:1000
FOGLIO: 1 DI 1

PROGETTO/ANNO: 1689
SOTTOPR.: S02
LIVELLO: PP
NOME DOC.: TBBN
PROGR.OP.: 00
FASE FUNZ.: 00
NUMERAZ.: 190

Revis.	Descrizione	Redatto	Data	Verificato	Data	Approvato	Data	Aut.izzato	Data
		G. Donatucci Jouvan		A. Spagnoli		F. Lico		F. Rognetta	

POSIZIONE ARCHIVO: C077
SEDE TECNICA: TR0108
NOME DOC.: TBBN
NUMERAZIONE: 30 APR 2013
IL DIRETTORE TERR. LE PRODUZIONE:
Ing. Giuseppe Cataldi

File: N. Progressivo Edib.: 00

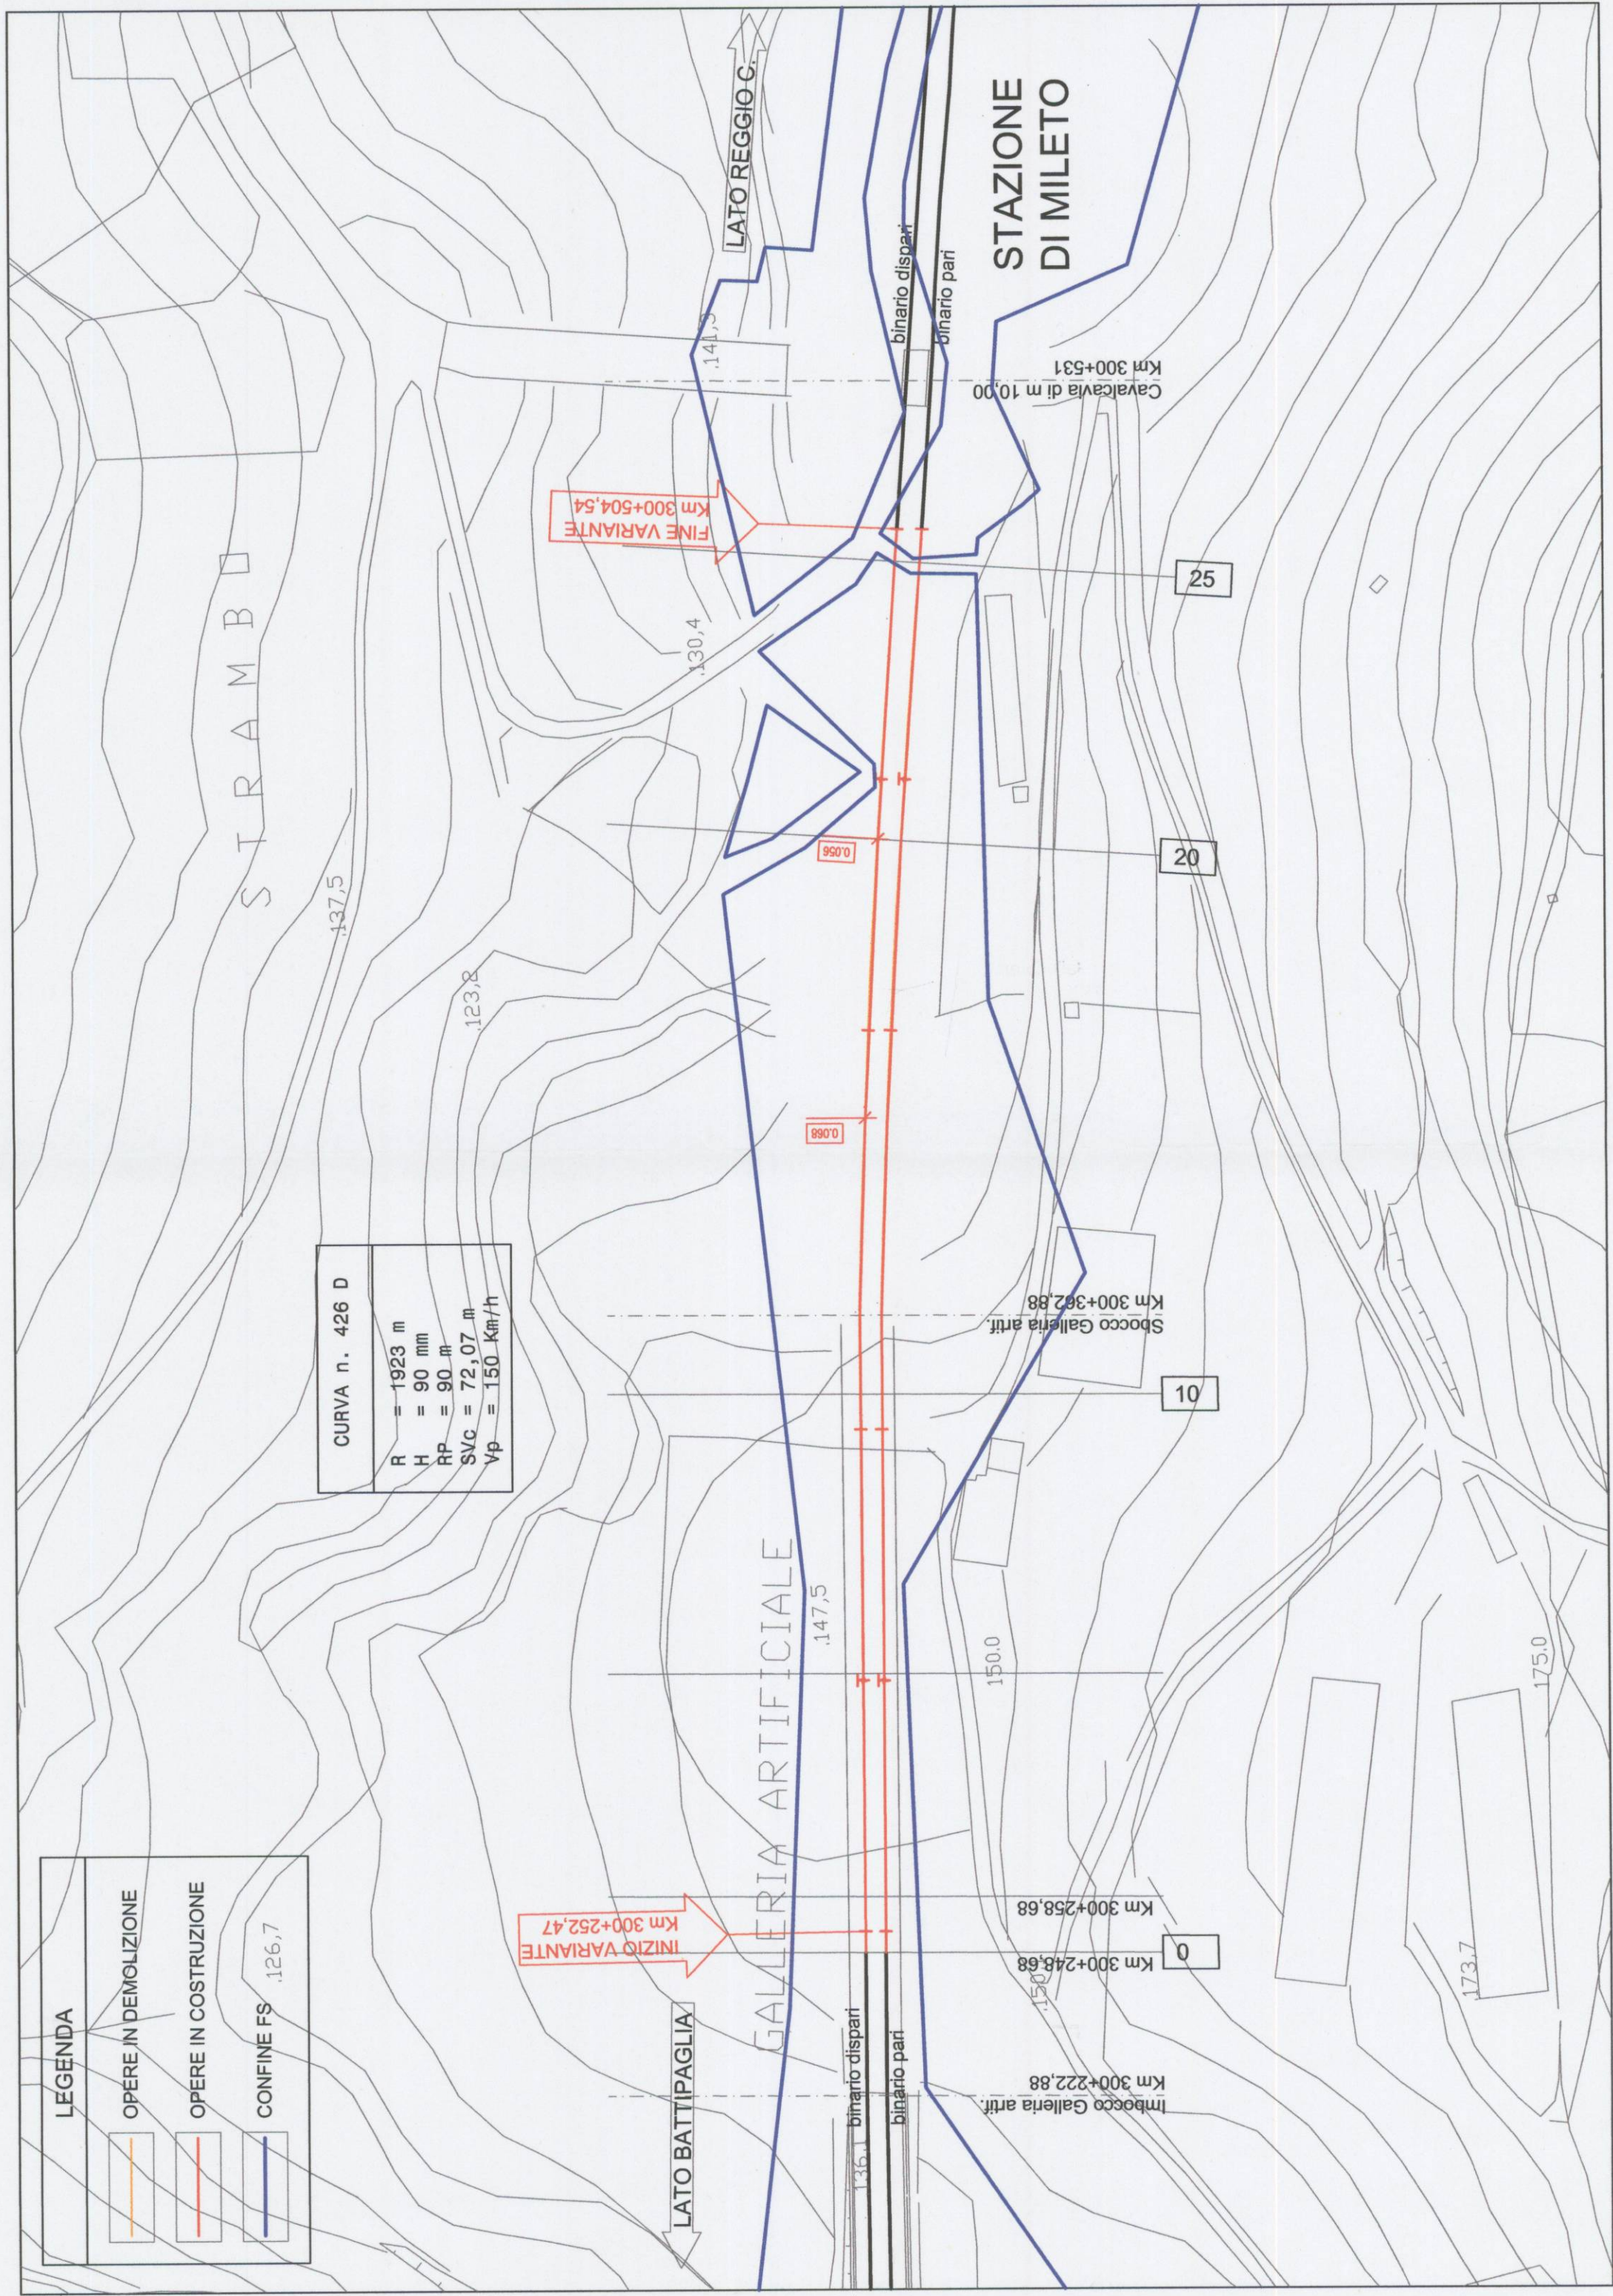

LEGENDA

	OPERE IN DEMOLIZIONE
	OPERE IN COSTRUZIONE
	CONFINE FS 126.7

CURVA n. 426 D
R = 1923 m
H = 90 mm
RP = 90 m
SVC = 72,07 m
VP = 150 Km/h