

PROGETTAZIONE: RFI - DIREZIONE TERRITORIALE PRODUZIONE REGGIO CALABRIA
 S.O. INGEGNERIA E TECNOLOGIE

Asse Salerno - Reggio Calabria
 Velocizzazione delle Principali Linee (UPGRADING) interventi accessori
PROGETTO PRELIMINARE

SP02 CURVA 360
 LINEA BATTIPAGLIA - REGGIO CALABRIA - MODIFICA TRACCIATO CAMPIORA-S.G. LAMEZIA T.C.
 MODIFICA TRACCIATO BINARIO P - D KM 247+514 - 248+037


ELABORATO: PLANIMETRIA DI PROGETTO
 SCALA: 1:1000
 FOGLIO: 1 di 1

PROGETTO/ANNO: 1689
 SOTTOPR.: S02
 LIVELLO: PP
 NOME DOC.: TBBIN
 PROGROP.: 00
 FASE FUNZ.: 00
 NUMERAZ.: 230

Revis.	Descrizione	Redatto	Data	Verificato	Data	Approvato	Data	Avanzato	Data
		G. Donatucci		A. Scappelliti		F. Lico		F. Roggiato	

POSIZIONE ARCHIVIO: C1077
 SEDE TECNICA: TRO1070
 NOME DOC.: TBBIN
 NUMERAZIONE: 30 APR. 2013
 IL DIRETTORE TERRITORIALE PRODUZIONE
 Ing. Giuseppe Cardillo

File: N. Progressivo Elob.: 00

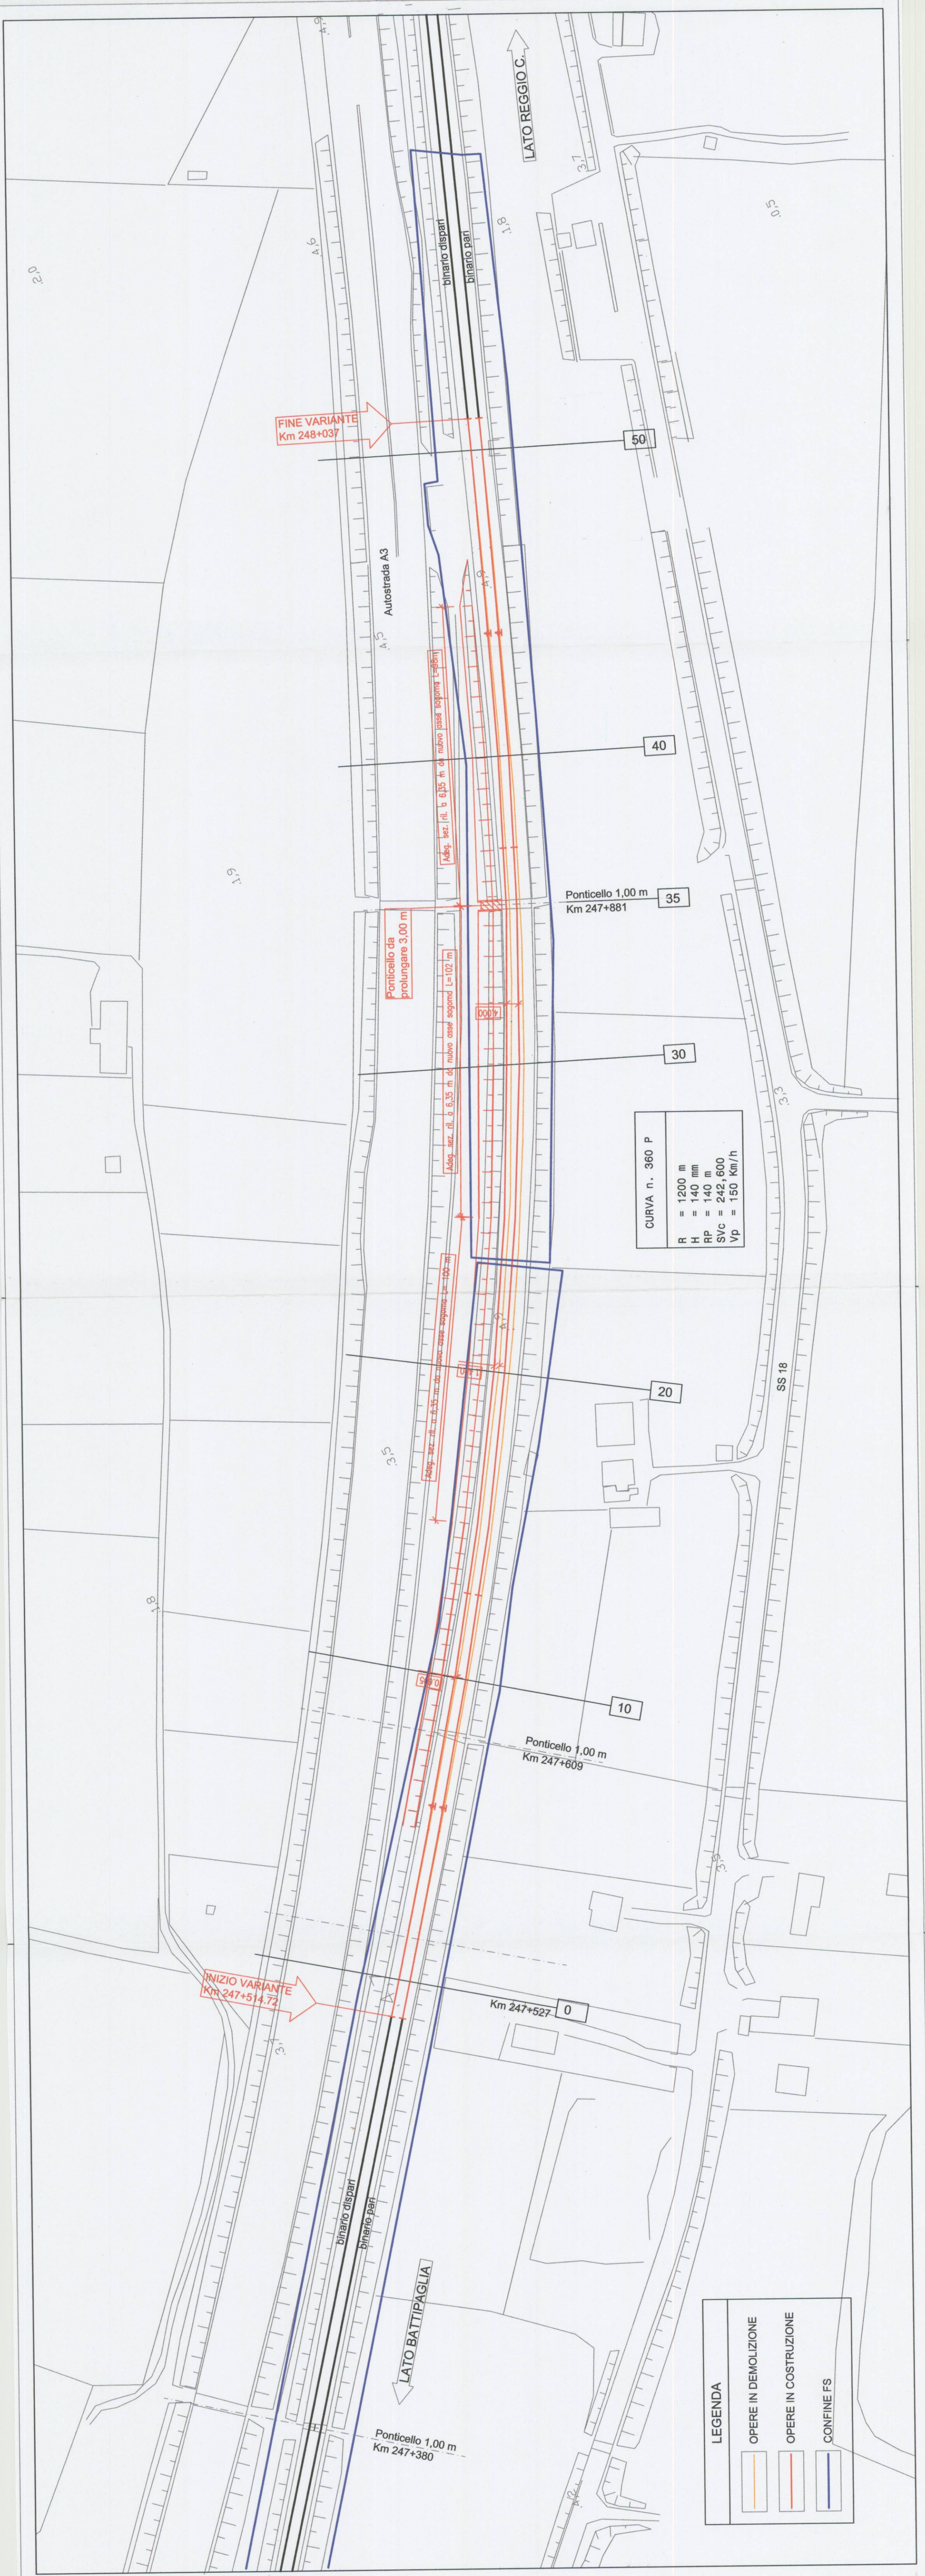

LEGENDA

	OPERE IN COSTRUZIONE
	OPERE IN DEMOLIZIONE
	CONFINE FS