


Revis	Descrizione	Redatto	Data	Verificato	Data	Approvato	Data	Alfabetico	Data
		G. Donatucci		A. Scappellato		F. Lico		F. Roccaforte	
		<i>[Signature]</i>		<i>[Signature]</i>		<i>[Signature]</i>			

POSIZIONE ARCHIVIO	C077	SEDE TECNICA	TR0070	NOME DOC.	T B B N	NUMERAZIONE	30 APR. 2013
Verificato e trasmesso		Data		Convalidato		Data	
Archiviato		Data				Data	

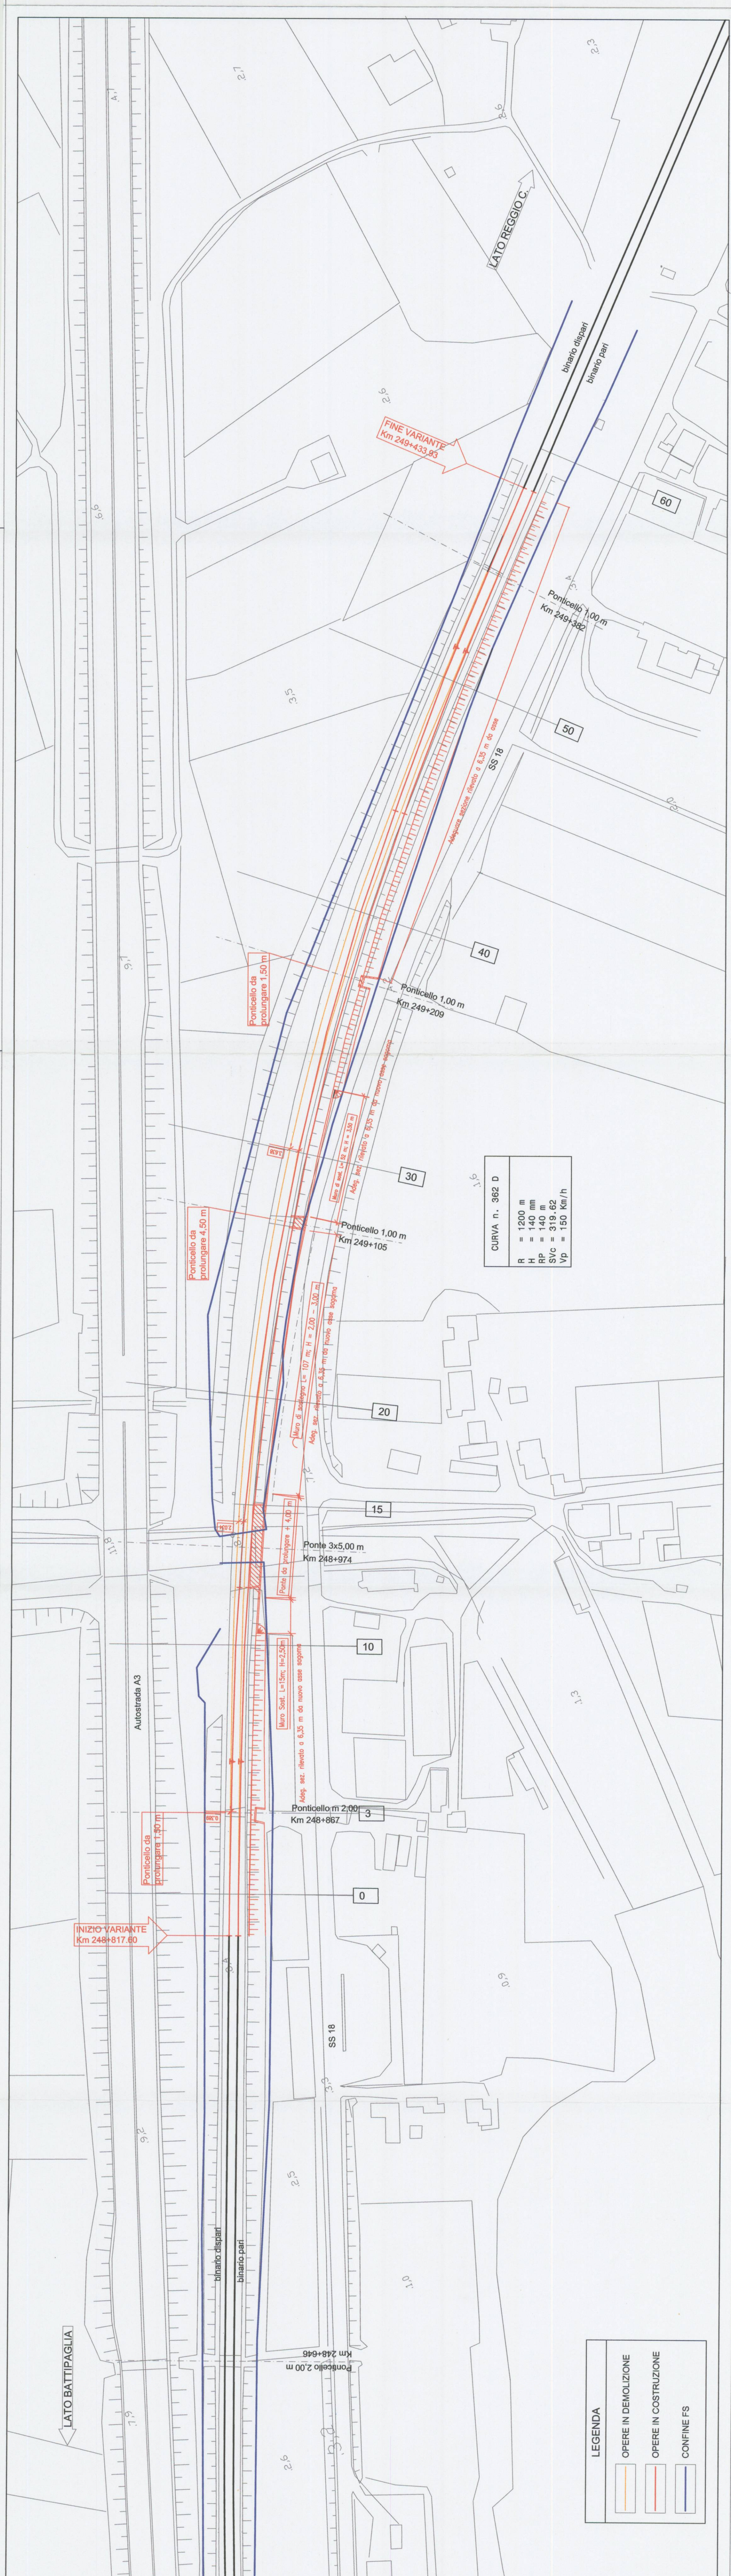

**LEGENDA**

	OPERE IN DEMOLIZIONE
	OPERE IN COSTRUZIONE
	CONFINE FS