


**LEGENDA**

- OPERE IN DEMOLIZIONE
- OPERE IN COSTRUZIONE

SEZIONE 03

SEZIONE 30 - MASSIMO SPOSTAMENTO

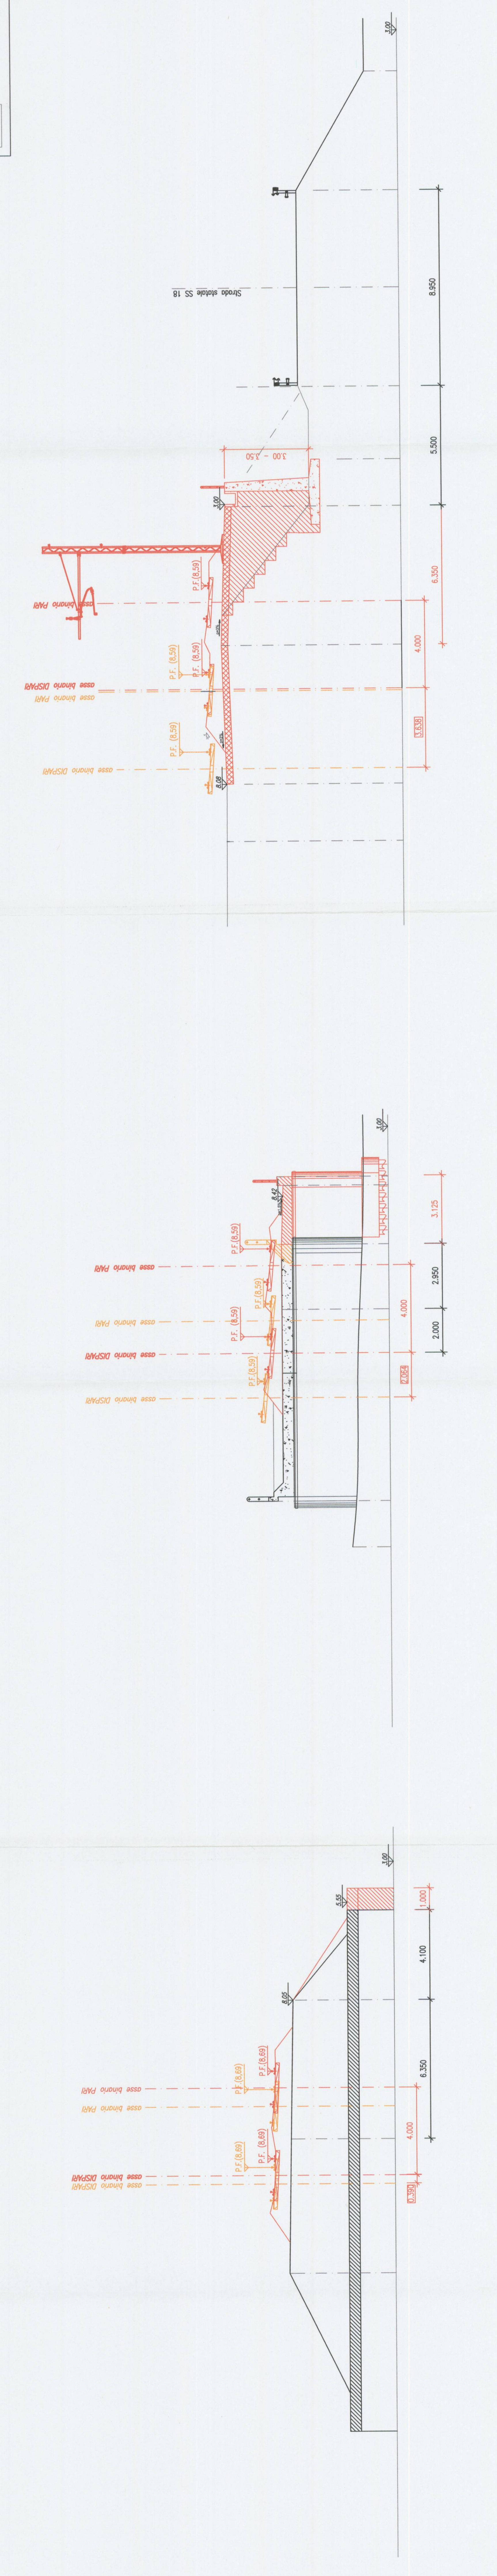

**RFI**  
RETE FERROVIARIA ITALIANA  
GRUPPO FERROVIE DELLO STATO ITALIANE  
DIREZIONE TERRITORIALE PRODUZIONE REGGIO CALABRIA - S.O. INGEGNERIA E TECNOLOGIE

PROGETTAZIONE: RFI - DIREZIONE TERRITORIALE PRODUZIONE REGGIO CALABRIA  
S.O. INGEGNERIA E TECNOLOGIE

Asse Salerno - Reggio Calabria  
Velocizzazione delle Principali Linee (UPGRADING) interventi accessori  
**PROGETTO PRELIMINARE**

**SP02** CURVE **362**  
LINEA BATTIPAGLIA - REGGIO CALABRIA: MODIFICA TRACCIATO CAMPIORA S.G.-LAMEZIA T.C.  
MODIFICA TRACCIATO BINARIO P-D KM 248+817 - 249+433

ELABORATO  
SEZIONI DI PROGETTO  
SCALA: 1:100  
FOLIO: 1 di 1

PROGETTO/ANNO	SOTTOPR.	LIVELLO	NOME DOC.	PROGR.OP.	FASE FUNZ.	NUMERAZ.
1689	S02	PIP	T S I R T	00	00	350

Rev.	Descrizione	Redatto	Verificato	Data	Approvato	Data	Auto/Alto
		G. Donatucci	A. Scappilli		F. Lico		

19 APR 2013

POSIZIONE ARCHIVIO	COD. UBICAZIONE	SEDE TECNICA	NOME DOC.	NUMERAZIONE	DATA
	C077	TR0070	T S I R T	30 APR 2013	

IL DIRETTORE TERRITORIALE PRODUZIONE  
Rita Chiusappa

Verificato e trasmesso: \_\_\_\_\_ Data: \_\_\_\_\_  
 Convalidato: \_\_\_\_\_ Data: \_\_\_\_\_  
 Archiviato: \_\_\_\_\_ Data: \_\_\_\_\_

File: \_\_\_\_\_ N. Progressivo Ebb.: 00