




RILIEVO FOTOGRAFICO INTERFERENZE

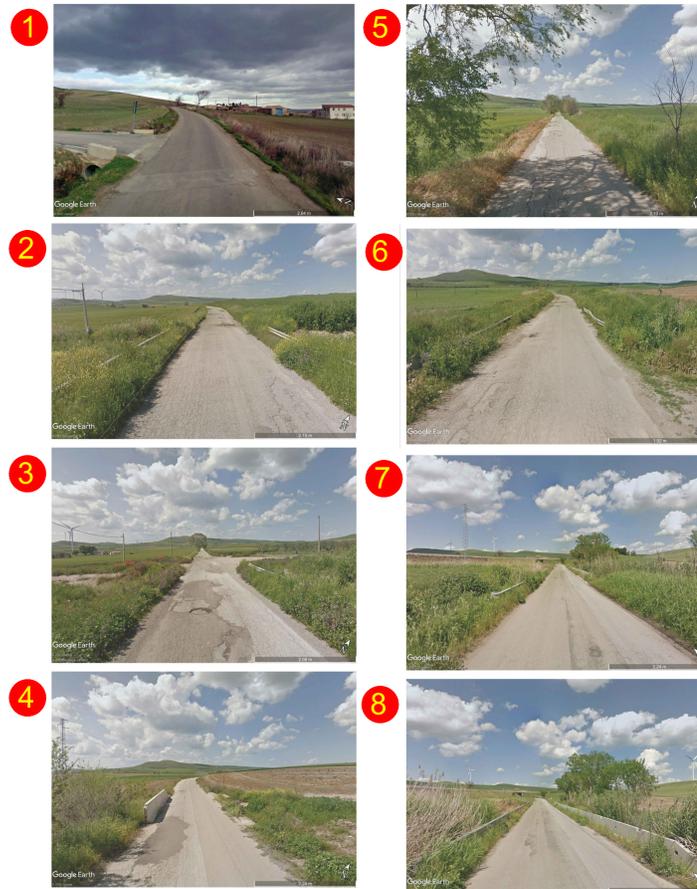


ELENCO INTERFERENZE:

- 1) INTERSEZIONE CON RETICOLO IDROGRAFICO
- 2) INTERSEZIONE CON RETICOLO IDROGRAFICO
- 3) INTERSEZIONE CON RETICOLO IDROGRAFICO
- 4) INTERSEZIONE CON RETICOLO IDROGRAFICO
- 5) INTERSEZIONE CON RETICOLO IDROGRAFICO
- 6) INTERSEZIONE CON RETICOLO IDROGRAFICO
- 7) INTERSEZIONE CON RETICOLO IDROGRAFICO
- 8) INTERSEZIONE CON RETICOLO IDROGRAFICO
- 9) INTERSEZIONE CON RETICOLO IDROGRAFICO
- 10) INTERSEZIONE CON RETICOLO IDROGRAFICO
- 11) ATTRAVERSAMENTO AUTOSTRADALE


LEGENDA

- Area Catastale Impianto
- Cavidotto MT
- Cavidotto AT
- Stazione RTN
- Stazione Elettrica Utente
- Viabilità
- Interferenza

TIPOLOGICO ATTRAVERSAMENTO CORSO D'ACQUA CON STAFFAGGIO AL VIADOTTO

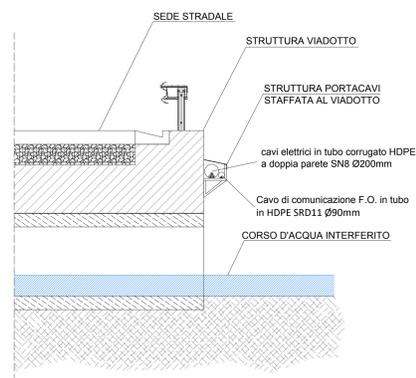

TIPOLOGICO ATTRAVERSAMENTO CORSO D'ACQUA MEDIANTE SEZIONE DI POSA RIDOTTA CON BAULETTO IN CLS

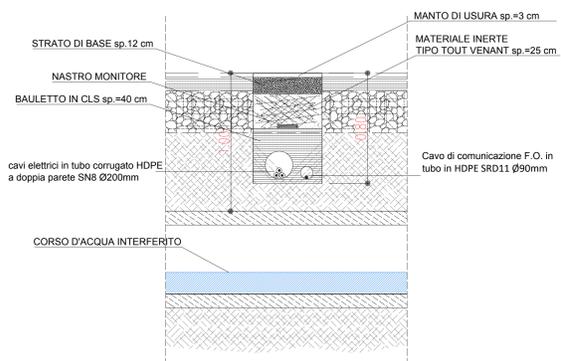

REGIONE PUGLIA

PROVINCIA DI FOGGIA

COMUNE DI CANDELA

COMUNE DI ASCOLI SATRIANO

**Realizzazione di impianto agrivoltaico con produzione agricola e produzione di energia elettrica da fonte rinnovabile fotovoltaica da ubicarsi in località Posta Fissa in agro di Candela (FG) e delle relative opere di connessione alla Stazione elettrica SE Camerelle nel Comune di Ascoli Satriano (FG)**

Potenza nominale cc: 30,893 MWp - Potenza in immissione ca: 30,00 MVA

ELABORATO

**TRACCIATO CAVIDOTTI MT ED AT DI CONNESSIONE**

**INTERFERENZE**

IDENTIFICAZIONE ELABORATO							
Luogo progetto	Codice Progetto	Documento	Codice elaborato	# Fogli	# Tot. Fogli	Nome file	Data
PD		D	3.28_01	1	1	D_3_28_01_INTERFERENZECAVIDOTTO	06/2024

REVISIONI				
Rev. n°	Data	Descrizione	Redatto	Verificato
00	08/11/2022	1° Emissione	PETRELLI	SPINELLI
01	30/06/2024	2° Emissione	MONFREDA	AMBRON

**PROGETTAZIONE:**  
**MATE System srl**  
 Via Goffredo Mameli, n. 5  
 70020 Cassano delle Murge (BA)  
 tel. +39 080 5746758  
 mail: info@matesystem.it  
 pec: matesystem@pec.it

Il progettista:  
 Dott. Ing. Francesco Ambron

**PROPRONENTE:**  
**LUMINORA CANDELA S.R.L.**  
 Via TEVERE n. 41  
 00198 ROMA

Il legale rappresentante