
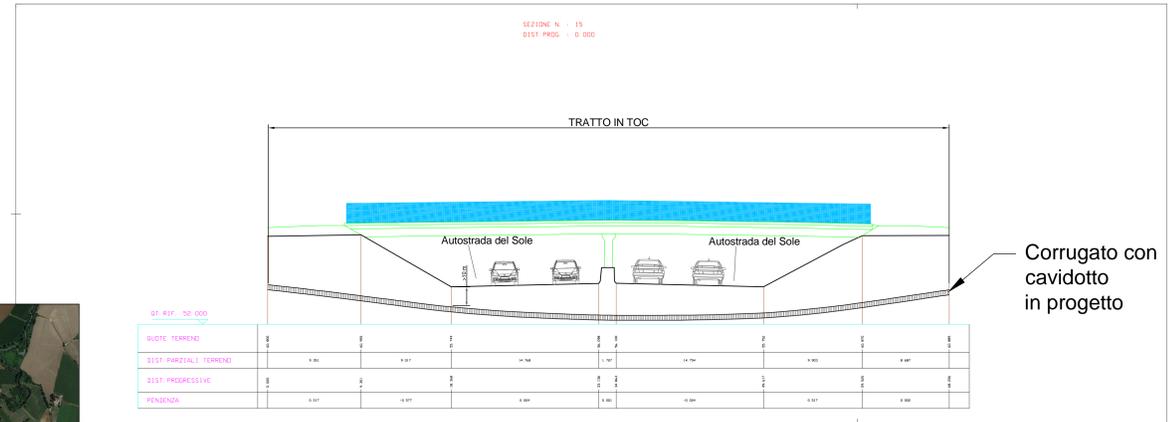


SCALA: 1:1000

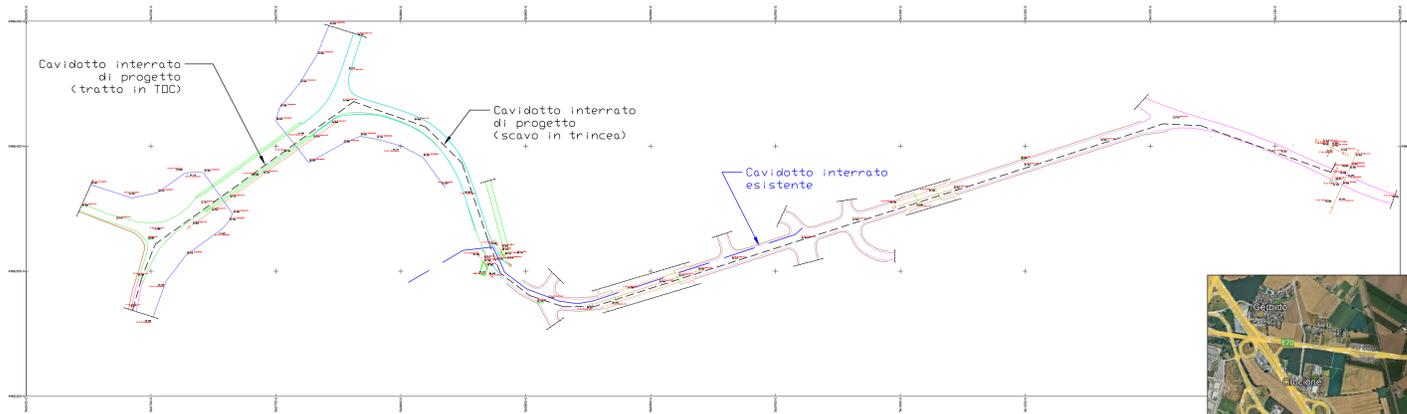

tratto rappresentato

SEZIONE N. 114
DIST. PROG. : 0.000

QT. RIF. 50.000


SEZIONE N. 113
DIST. PROG. : 0.000

corrugato esistente

QT. RIF. 50.000

QUOTE TERRENO	54.481	54.415	54.026	54.345	54.604
DIST. PARZIALI TERRENO	3.237	0.763	3.026	3.002	3.002
DIST. PROGRESSIVE	0.000	3.237	4.000	7.002	10.004
PENDENZA	-0.020	-0.124	0.354	0.000	0.000

SEZIONE N. 12
DIST. PROG. : 0.000


QT. RIF. 50.000


SEZIONE N. 13
DIST. PROG. : 0.000

QT. RIF. 50.000


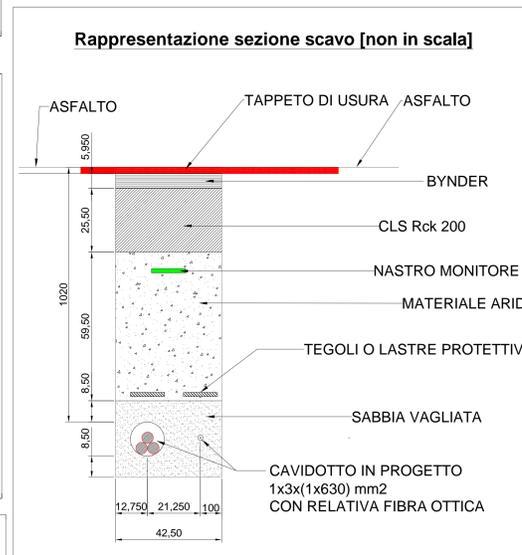

SEZIONE N. 144
DIST. PROG. : 0.000

corrugato esistente

corrugato con cavidotto in progetto

QT. RIF. 50.000

QUOTE TERRENO	54.022	53.727	54.126	54.022	54.022
DIST. PARZIALI TERRENO	2.029	2.393	2.110	2.110	2.110
DIST. PROGRESSIVE	0.000	2.029	4.422	6.532	8.642
PENDENZA	-0.611	-0.391	-0.384	0.000	0.000

SEZIONE N. 148
DIST. PROG. : 0.000

corrugato esistente

corrugato con cavidotto in progetto

QT. RIF. 50.000

QUOTE TERRENO	54.900	54.750	54.682	54.212	54.799
DIST. PARZIALI TERRENO	1.989	2.022	1.989	1.989	1.989
DIST. PROGRESSIVE	0.000	1.989	4.011	6.000	7.989
PENDENZA	-0.578	0.015	0.532	0.000	0.000

CVA.
Rinnovabili da sempre

CVA Eos Srl

Impianto fotovoltaico flottante " Cave Podere Stanga" nel Comune di Piacenza

Studio di Impatto Ambientale

Legge Regione Emilia Romagna n. 20/2018 e smi
Decreto legislativo n. 152/2006 e smi

Progettista

BP Engineering Srl - Hydrosolar Srl

ORDINE DEGLI INGEGNERI DELLA PROVINCIA DI TRENTO
PIERFRANCESCO CORSI
Ingegnere Industriale
Iscritto al N. 4583 d'Alba - Sezione A degli Ingegneri

Coordinamento di progetto e consulenza tecnica

Hydrosolar Srl - Infralab Srl

Opere di rete per la connessione CP "Montale"

Sering Italia Srl

Opere di utenza per la connessione

3E Ingegneria Srl - Hydrosolar Srl

Sistemi di ancoraggio

Wave for Energy Srl

Geologia e idrogeologia

Idrogeo Service Srl

Idraulica

Ing. Marco Monaci

Studio di impatto ambientale e progettazione ambientale integrata

ENVIarea stp snc

Idrologia

Dott. Biol. Nicola Polisciano

Ambiente, Paesaggio, Biodiversità e Ecologia

ENVIarea stp snc

Cartografia vettoriale

ENVIarea stp snc

Rendering e fotosimulazioni

Geom. Eleonora Frosini - 3D Visualization*

Acustica

Ing. Francesco Borchi, Ing. Gianfranco Colucci - Vie en.ro.se. Ingegneria Srl

Luglio 2024

INT.ODR.T.05.a

Rappresentazione posa cavidotto -
Cavalcavia Autostrada e Sottopasso Ferrovia

scala 1:1000