SCALA: 1:1000

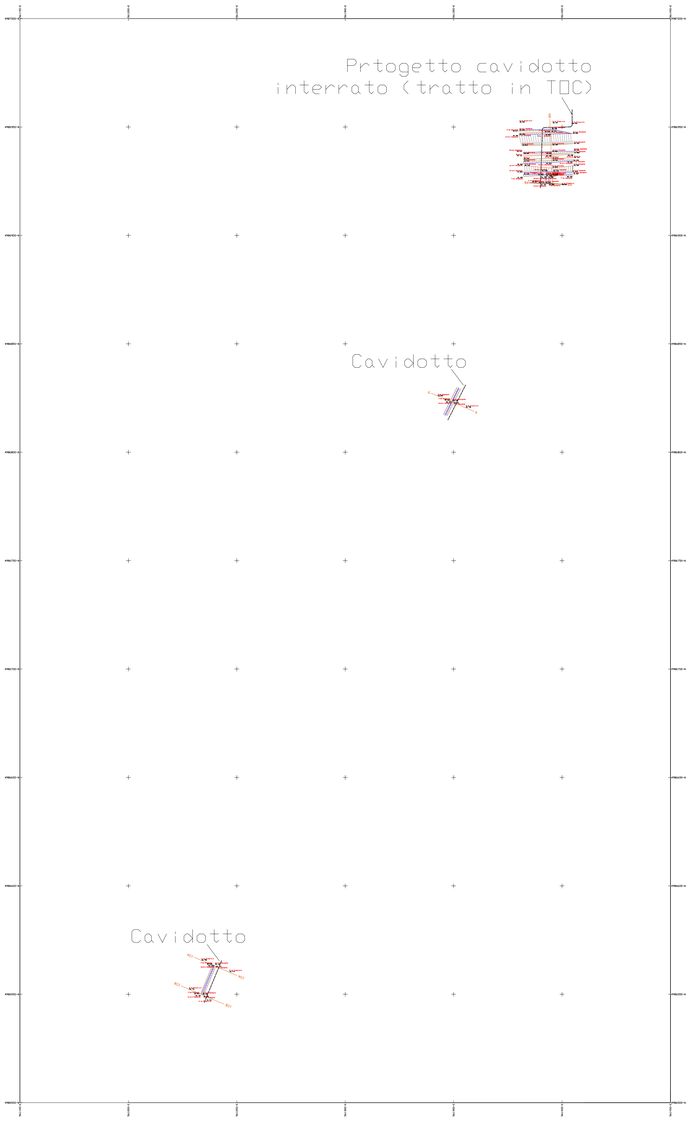

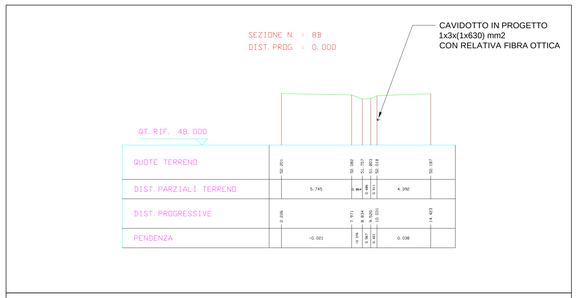

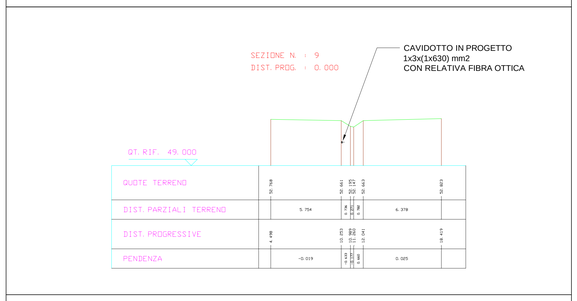

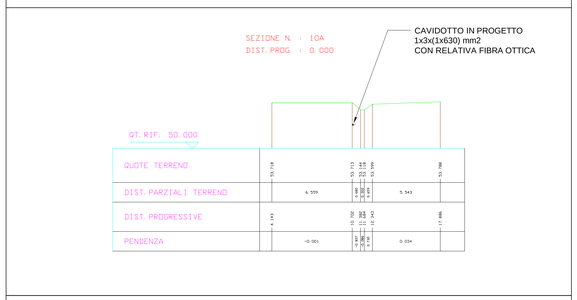

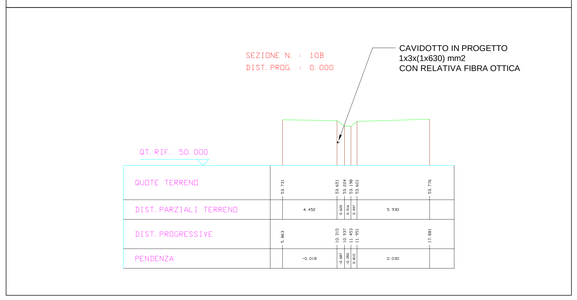

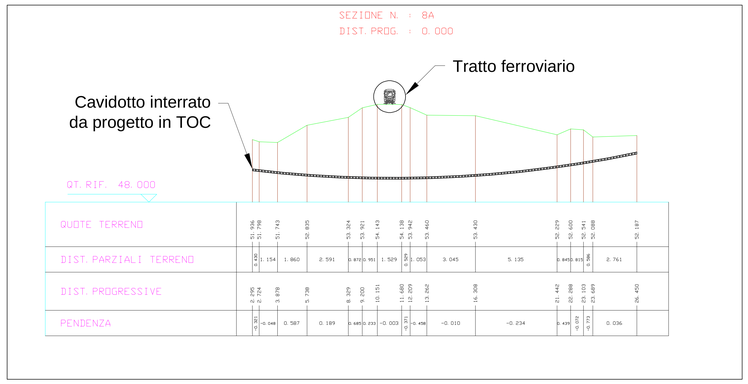

Rappresentazione tratto interrato

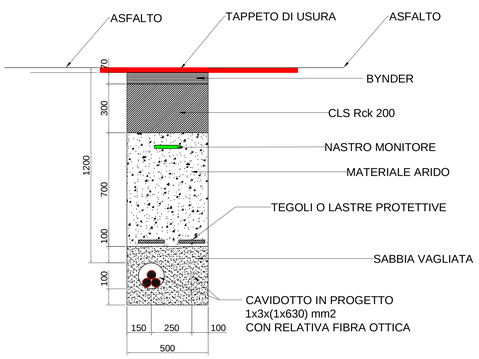

tratto rappresentato

CVA
Rinnovabili da sempre

ORDINE DEGLI INGEGNERI DELLA PROVINCIA DI TRENTO
PIERFRANCESCO CORSI
Ingegnere industriale
Iscritto al N. 4583 d'Albo - Sezione A degli Ingegneri

Corsi Pierfrancesco
Ordine degli Ingegneri della Provincia di Trento
Ingegnere
28.06.2024
11:10:50
GMT+01:00

Luglio 2024

CVA Eos SrL

Impianto fotovoltaico flottante " Cave Podere Stanga" nel Comune di Piacenza

Studio di Impatto Ambientale

Legge Regione Emilia Romagna n. 20/2018 e smi
Decreto legislativo n. 152/2006 e smi

Progettista

BP Engineering SrL - Hydrosolar SrL

Coordinamento di progetto e consulenza tecnica
Hydrosolar SrL - Infralab SrL
Opere di rete per la connessione CP "Montale"
Sering Italia SrL
Opere di utenza per la connessione
3E Ingegneria SrL - Hydrosolar SrL
Sistemi di ancoraggio
Wave for Energy SrL
Geologia e idrogeologia
Idrogeo Service SrL
Idraulica
Ing. Marco Monaci
Studio di impatto ambientale e progettazione ambientale integrata
ENVIarea stp snc
Idrologia
Dott. Biol. Nicola Polisciano
Ambiente, Paesaggio, Biodiversità e Ecologia
ENVIarea stp snc
Cartografia vettoriale
ENVIarea stp snc
Rendering e fotosimulazioni
Geom. Eleonora Frosini - 3D Visualization*
Acustica
Ing. Francesco Borchi, Ing. Gianfranco Colucci- Vie en.ro.se. Ingegneria SrL

INT.ODR.T.06.a

Rappresentazione posa cavidotto - Terreni Coltivati e Ferrovia

scala 1:1000