



SEZIONE MISURA DI MITIGAZIONE scala 1:50

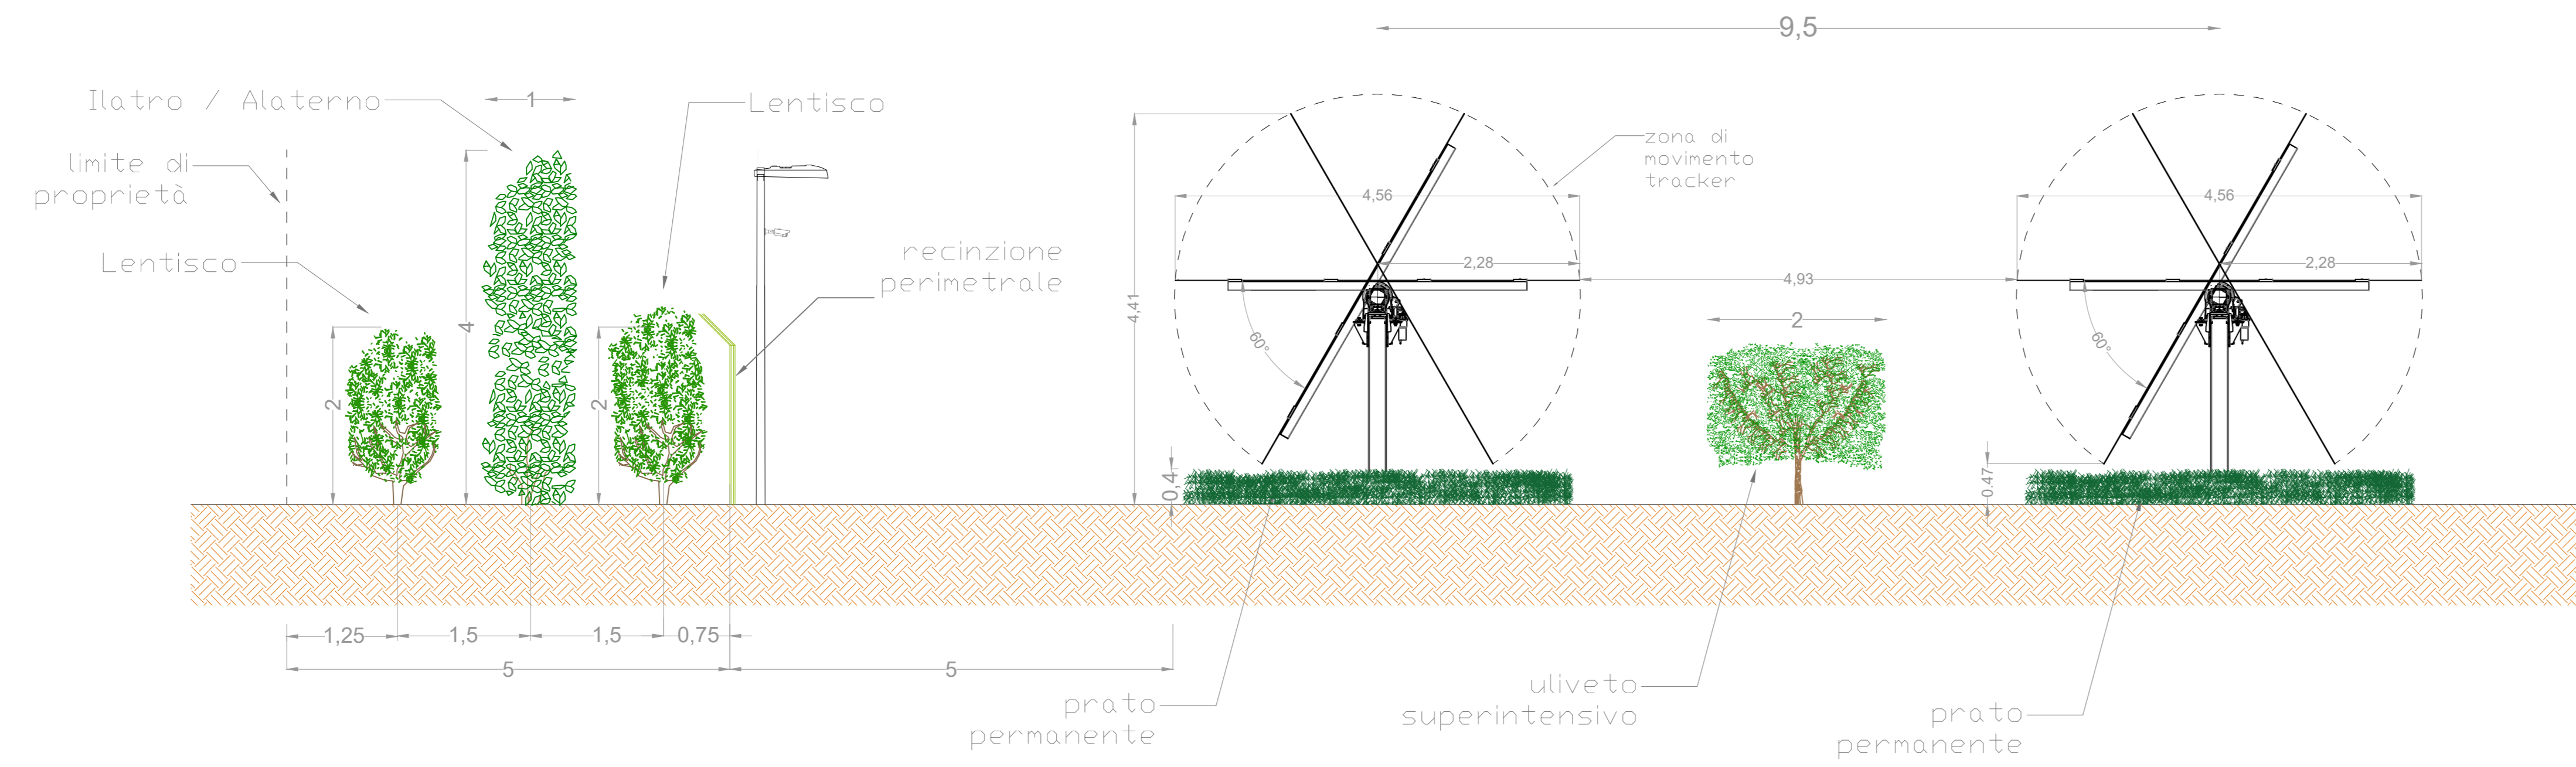

STRALCIO PLANIMETRICO MISURA DI MITIGAZIONE scala 1:50

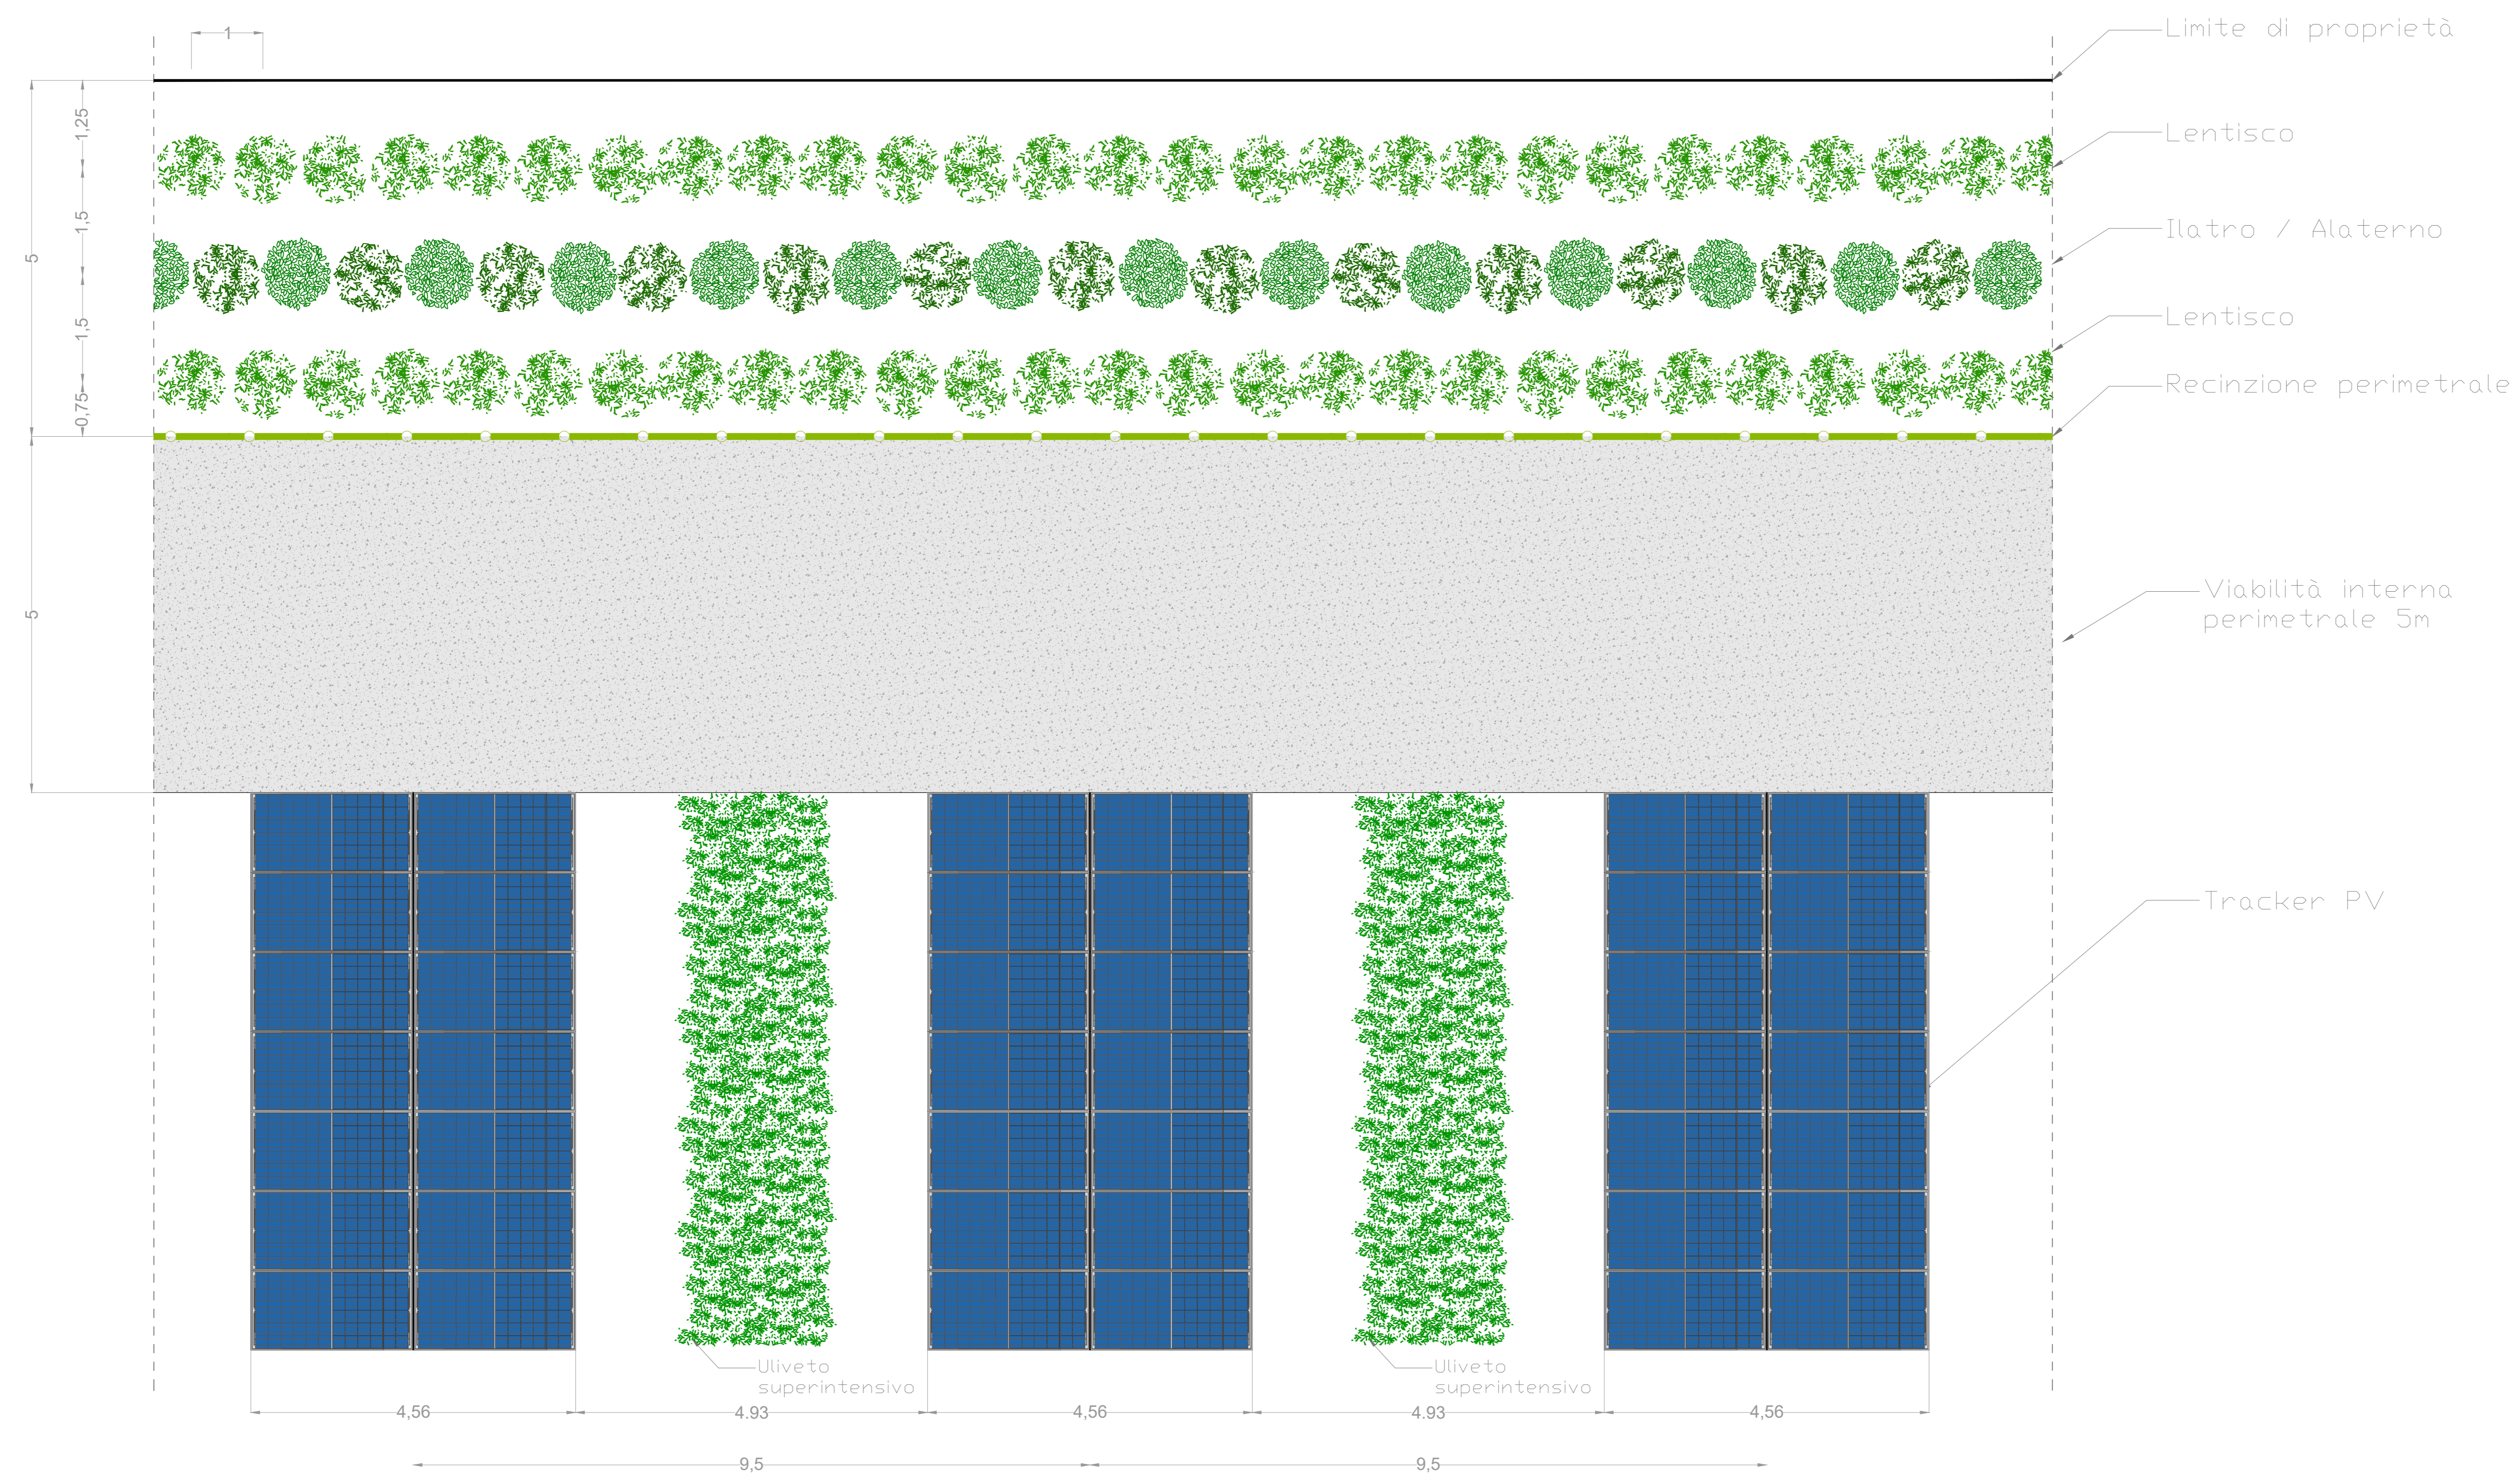

 REGIONE PUGLIA	 COMUNE DI CARAPELLE	
PROGETTO PER LA REALIZZAZIONE E L'ESERCIZIO DI UN IMPIANTO AGRIVOLTAICO AVENTE POTENZA P=36,083 MWp CIRCA E RELATIVE OPERE DI CONNESSIONE		
Nome impianto CAR01 Comune di Carapelle, Regione Puglia		
PROGETTO DEFINITIVO	Codice pratica: WPBM6T0 N° Elaborato: FV03	
		
ELABORATO: LAYOUT MISURE DI MITIGAZIONE	COMMITTENTE: LT 04 s.r.l. Anello Nord 25 - 39031 Brunico (BZ) p.iva: 08527500720	
PROGETTISTI: Ing. Alessandro la Grasta Ing. Luigi Tattoli	PROGETTAZIONE:  LTservice s.r.l. via Trieste n°35, 71056 Mottola (BA) tel: 083346537 pec: studio@ltservice.it	
File: WPBM6T0_DocumentazioneSpecialistica_03.pdf Folder: WPBM6T0_DocumentazioneSpecialistica.zip		
00 REV. DATA 26/04/2023	1:50 SCALA A0 FORMATO	PRIMA EMISSIONE DESCRIZIONE REVISIONE