KEY MAP

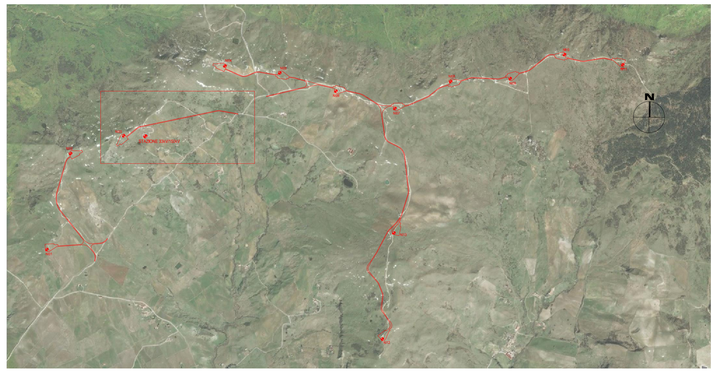

Tracciato - NI03
Sez. 10
Progr.: 0+900.00
Scala : 1:200
Q.Rif. : 1050.00

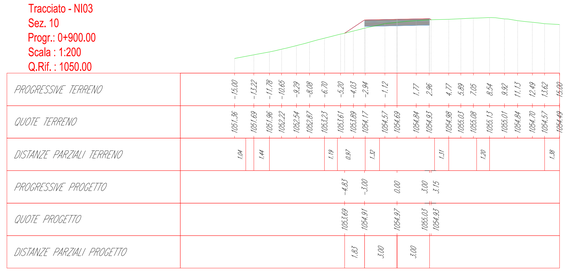

| | | |