
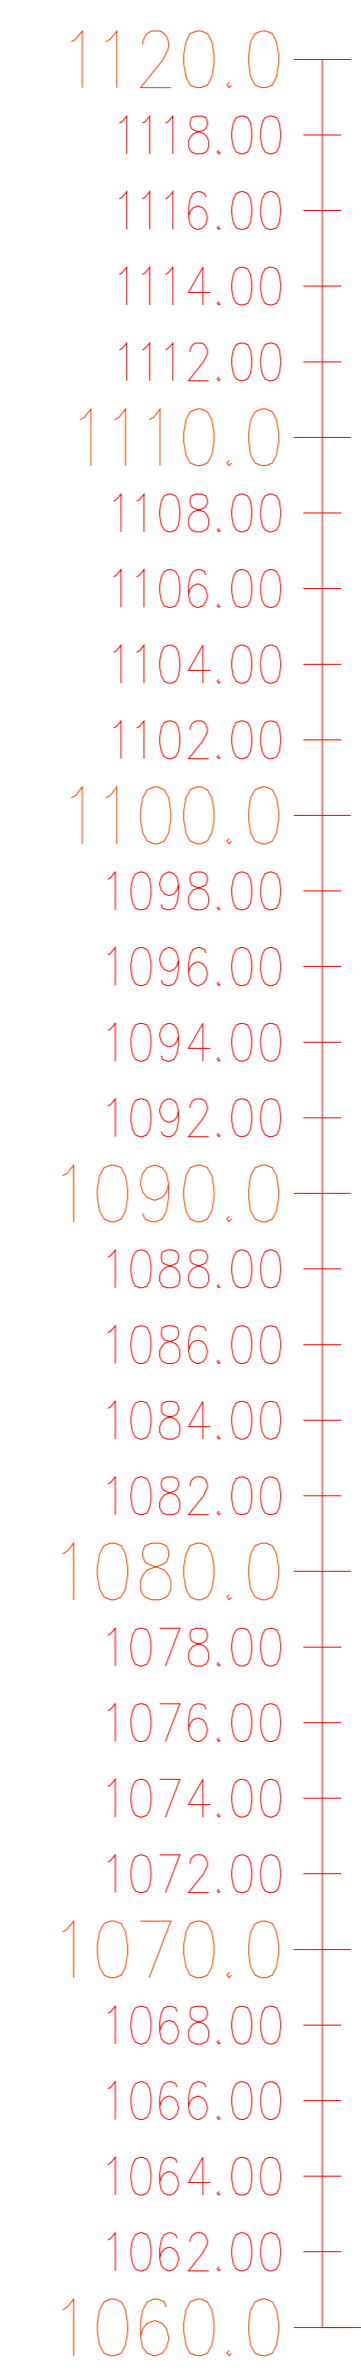



LIVELLETTA

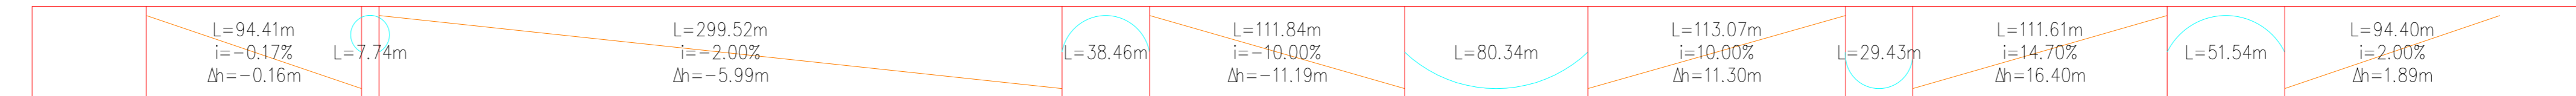


Profilo: Tracciato - NI04-NI05
 Scala : 2000:200
 Q.Rif. : 1060.00


ANDAMENTO PLANIMETRICO

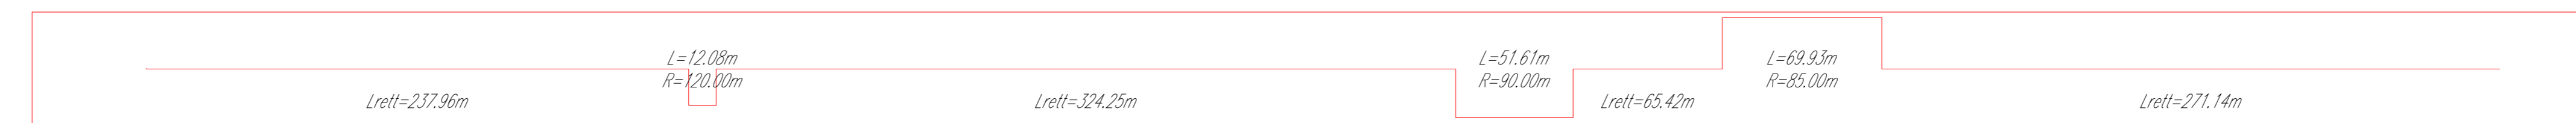

KEY MAP

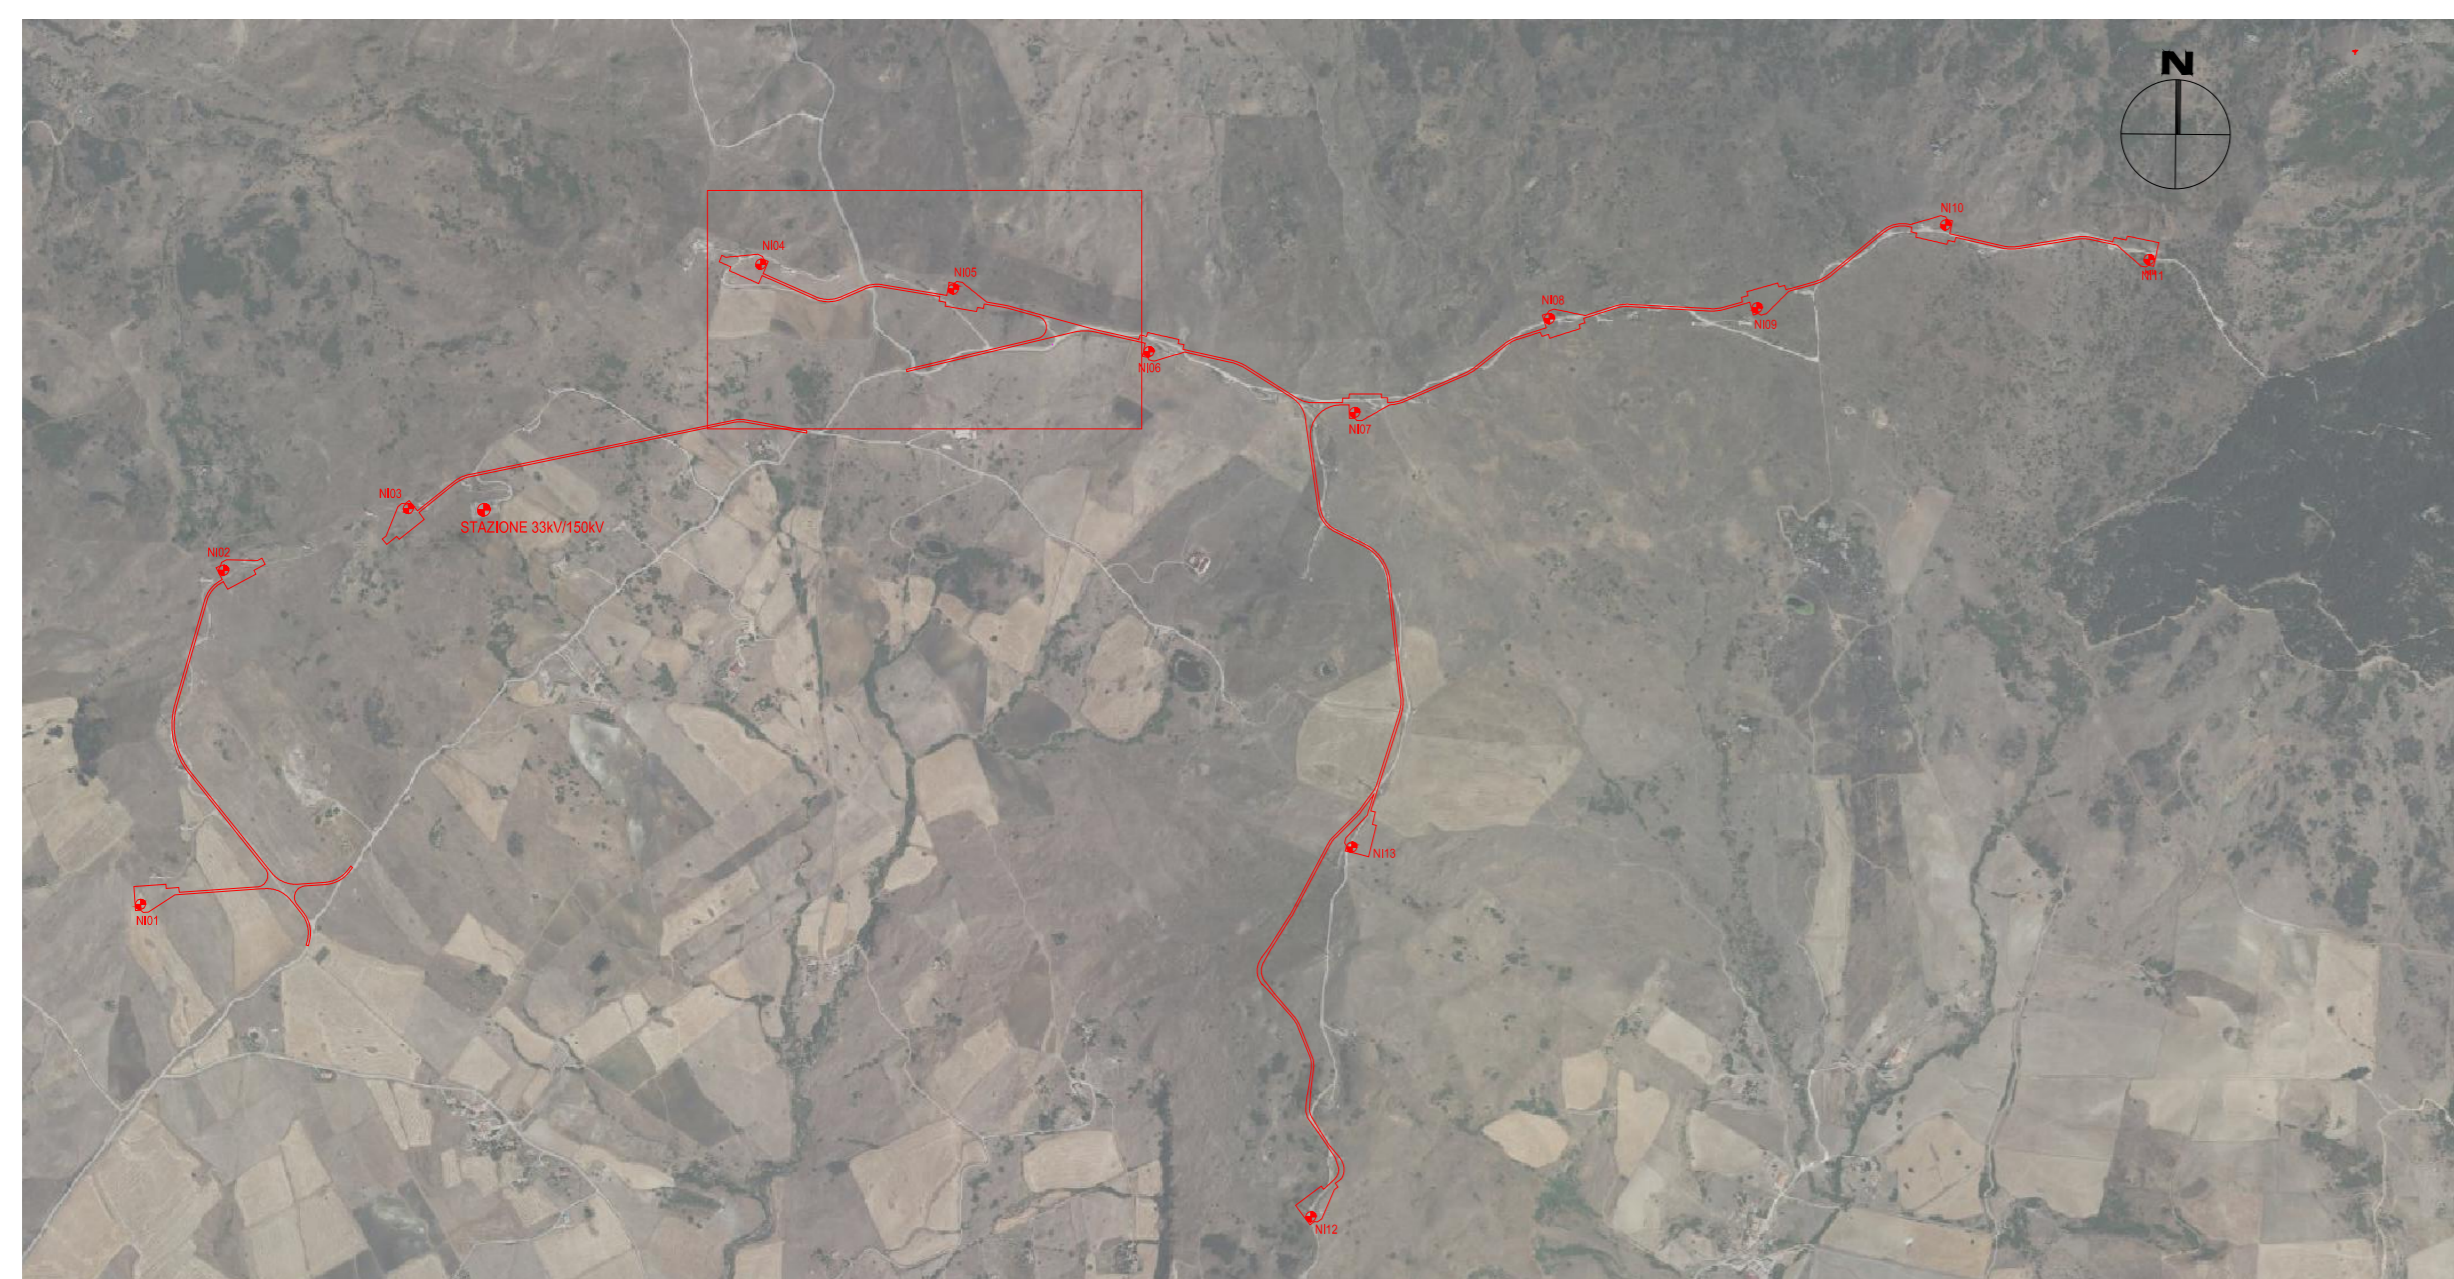

REV.	DATE	DESCRIPTION	PREPARED	CHECKED	APPROVED
02	2004.07.04	Integratori MASE	L.Caprato	G.Abramo	P.Pirelli
01	2020.06.04	Integrati commenti	M.Tesi	N.Novati	L.Lavazza
00	2020.07.03	Prima Emissione	M.Tesi	N.Novati	L.Lavazza

PROJECT: INTEGRALE RICOSTRUZIONE DELL'IMPIANTO EOLICO DI NICOSIA	
FILE NAME: GRE.EEC.D.73.IT.W.12420.15.001.02 - Layout Strada	
CLASSIFICATION: PUBLIC	FORMAT: A0
SCALE: 1:2000	PLOT SCALE: 1:1
SHEET: 14 di 39	
UTILIZATION SCOPE: BASIC DESIGN	
TITLE: LAYOUT STRADE NI04, NI05 - PISTA DI ACCESSO E PIAZZOLA Profilo	
VALIDATED BY: L.Laciotto	EGP CODE
VERIFIED BY: M.Sabatino	GROUP: FUNCTION: TYPE: OWNER: COUNTRY: PLANT: SYSTEM: PROGRESSIVE: REVISION:
COLLABORATORS: GRE.EEC.D.73.IT.W.12420.15.001.02	