


LIVELLETTA

1120.00  
1118.00  
1116.00  
1114.00  
1112.00  
1110.00  
1108.00  
1106.00  
1104.00  
1102.00  
1100.00  
1098.00  
1096.00  
1094.00  
1092.00  
1090.00  
1088.00  
1086.00  
1084.00  
1082.00  
1080.00  
1078.00  
1076.00  
1074.00  
1072.00  
1070.00  
1068.00  
1066.00  
1064.00  
1062.00  
1060.00  
1058.00  
1056.00  
1054.00  
1052.00  
1050.00  
1048.00  
1046.00  
1044.00  
1042.00  
1040.00  
1038.00  
1036.00  
1034.00  
1032.00  
1030.00

Tracciato - NI06-NI11.1  
2000:200  
1030.00

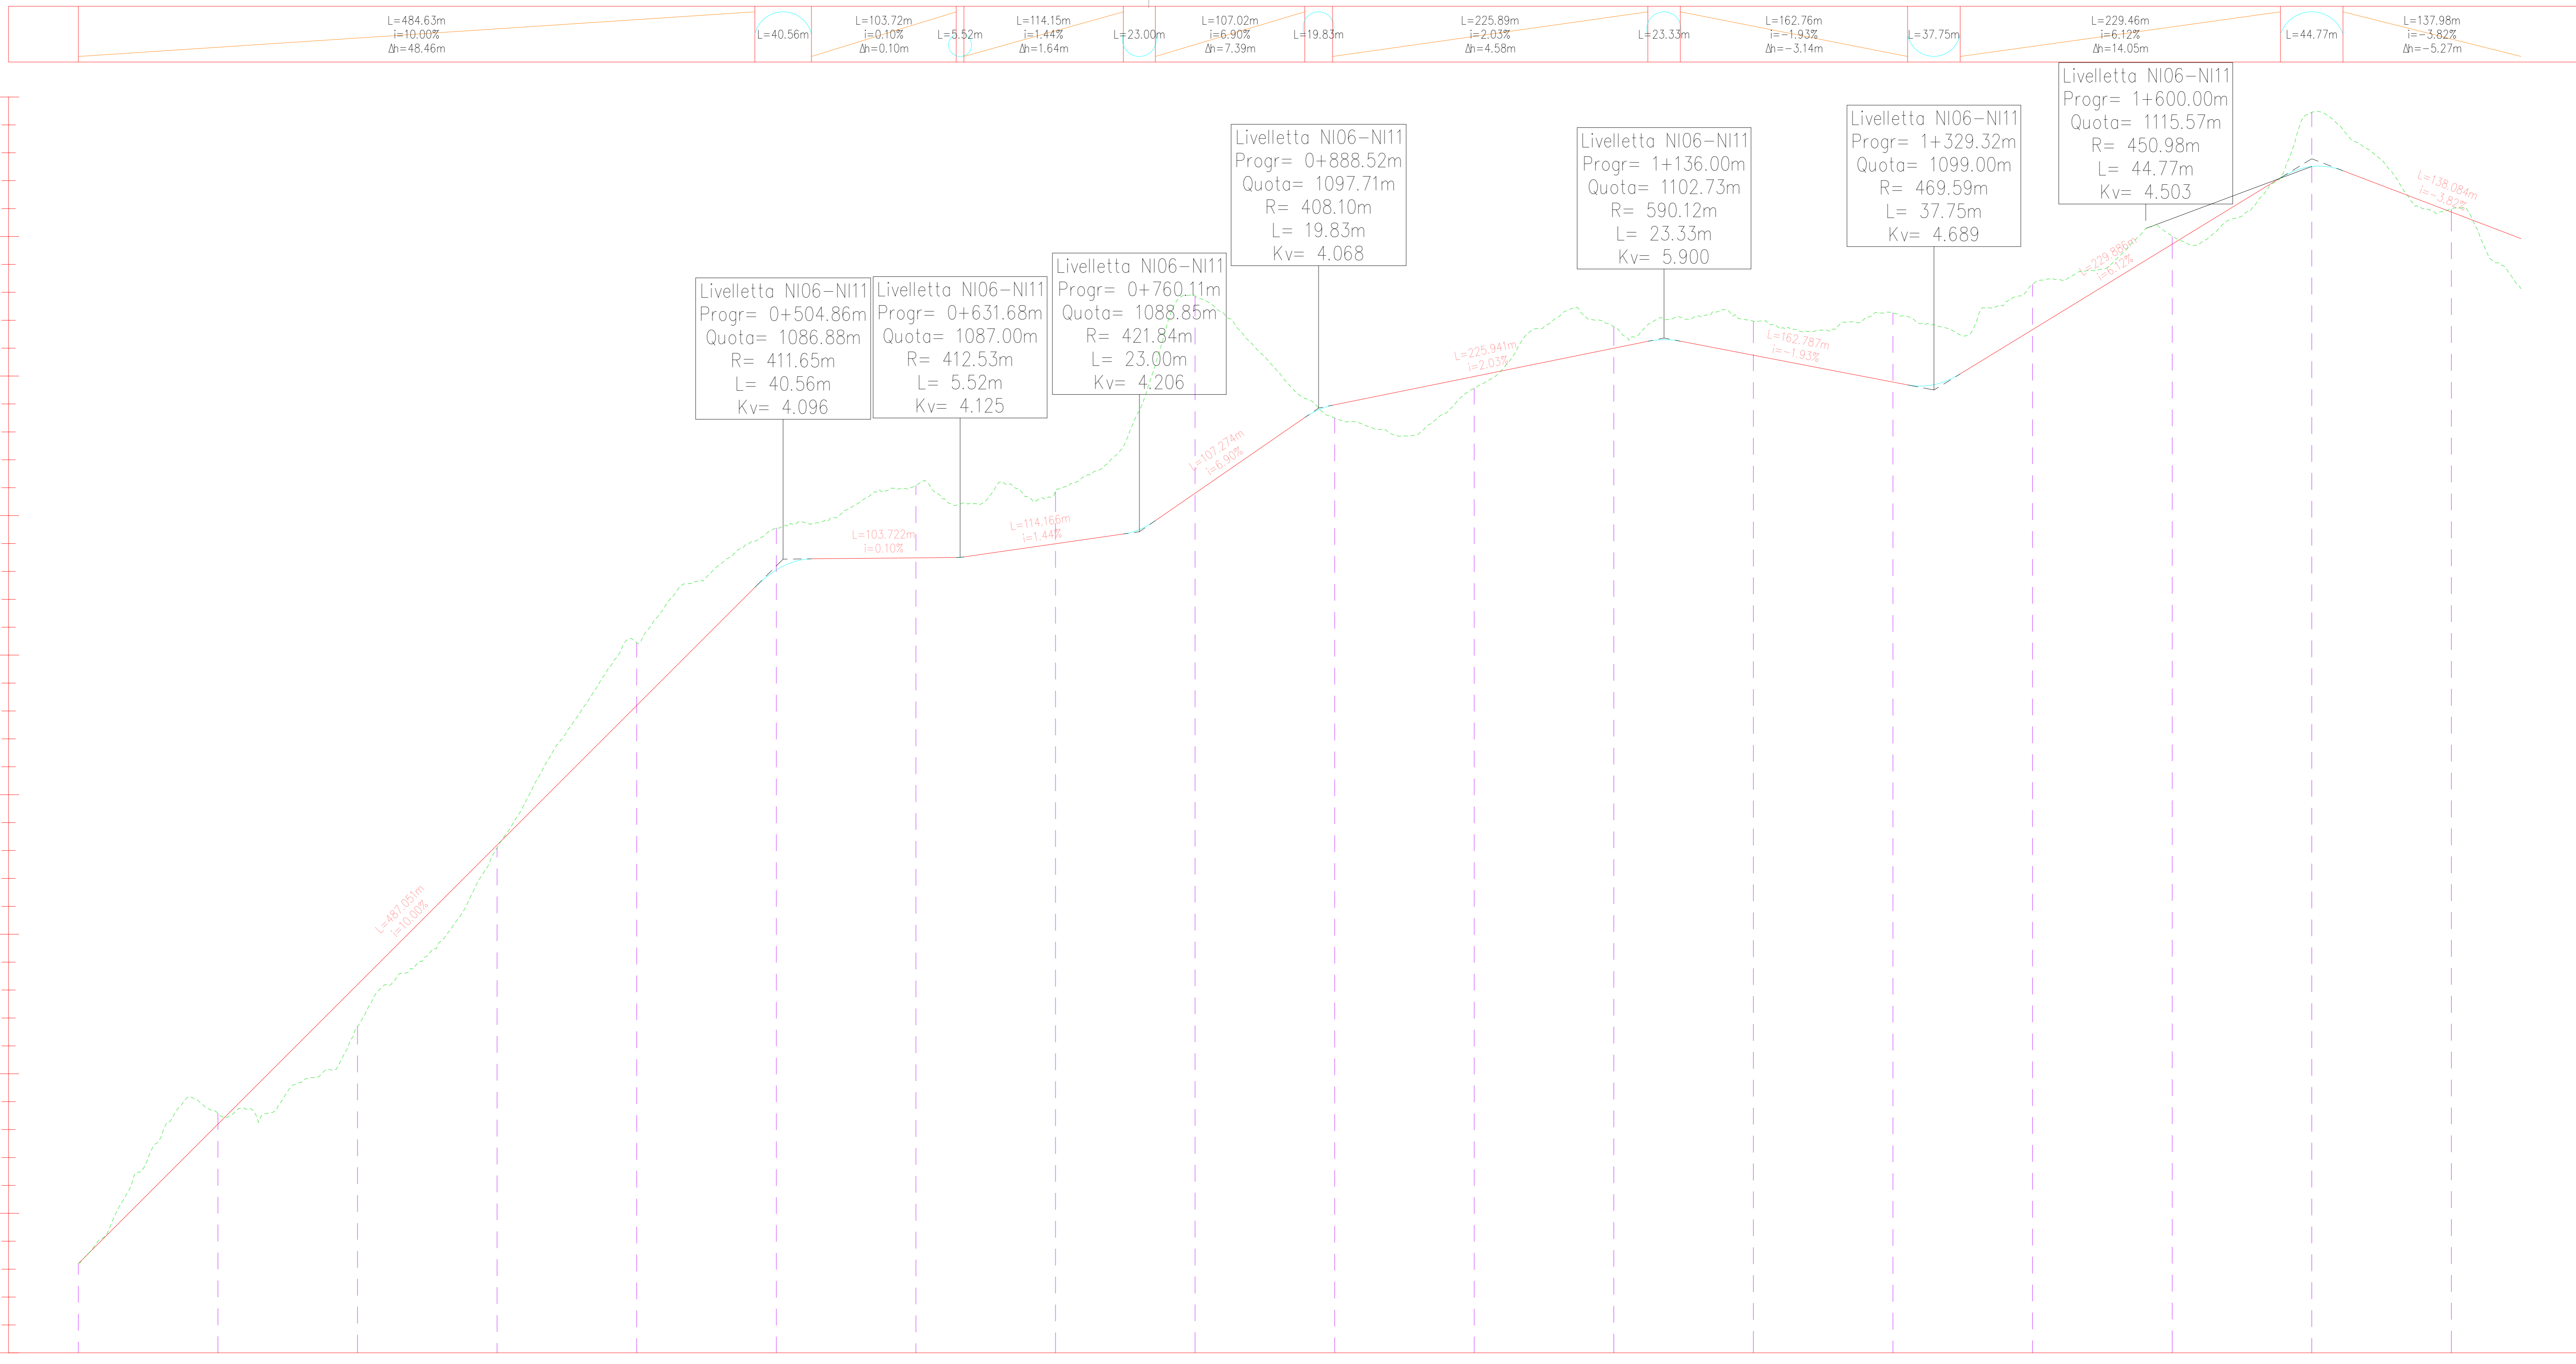

- Livelletta NI06-NI11  
Progr= 0+504.86m  
Quota= 1086.88m  
R= 411.65m  
L= 40.56m  
Kv= 4.096
- Livelletta NI06-NI11  
Progr= 0+631.68m  
Quota= 1087.00m  
R= 412.53m  
L= 5.52m  
Kv= 4.125
- Livelletta NI06-NI11  
Progr= 0+760.11m  
Quota= 1088.85m  
R= 421.84m  
L= 23.00m  
Kv= 4.206
- Livelletta NI06-NI11  
Progr= 0+888.52m  
Quota= 1097.71m  
R= 408.10m  
L= 19.83m  
Kv= 4.068
- Livelletta NI06-NI11  
Progr= 1+136.00m  
Quota= 1102.73m  
R= 590.12m  
L= 23.33m  
Kv= 5.900
- Livelletta NI06-NI11  
Progr= 1+329.32m  
Quota= 1099.00m  
R= 469.59m  
L= 37.75m  
Kv= 4.689
- Livelletta NI06-NI11  
Progr= 1+600.00m  
Quota= 1115.57m  
R= 450.98m  
L= 44.77m  
Kv= 4.503


NUMERO SEZIONE
DISTANZE PROGRESSIVE
DISTANZE PARZIALI
QUOTE PROGETTO
QUOTE TERRENO
DIFFERENZA QUOTE
ETTOMETRICHE

1	2	3	4	5	6	7	8	9	10	11	12	13	14	15	16	17	18	
0+000.00	0+100.00	0+200.00	0+300.00	0+400.00	0+500.00	0+600.00	0+700.00	0+800.00	0+900.00	1+000.00	1+100.00	1+200.00	1+300.00	1+400.00	1+500.00	1+600.00	1+700.00	
100.00	100.00	100.00	100.00	100.00	100.00	100.00	100.00	100.00	100.00	100.00	100.00	100.00	100.00	100.00	100.00	100.00	100.00	
1036.40	1046.40	1056.40	1066.39	1076.39	1086.40	1086.40	1087.00	1088.85	1092.54	1096.87	1102.20	1107.49	1098.57	1103.87	1108.45	1113.00	1117.76	
1036.40	1046.17	1056.10	1066.27	1076.08	1086.12	1086.16	1087.21	1088.74	1096.59	1099.12	1103.65	1108.07	1104.54	1108.58	1113.00	1117.67	1121.86	
0.00	-0.28	2.99	0.09	-4.49	-0.02	-5.99	-3.74	-14.14	0.95	0.65	-5.54	-0.44	-4.97	-3.05	-0.55	-0.69	-0.27	
00	01	02	03	04	05	06	07	08	09	10	11	12	13	14	15	16	17	17

ANDAMENTO PLANIMETRICO



KEY MAP

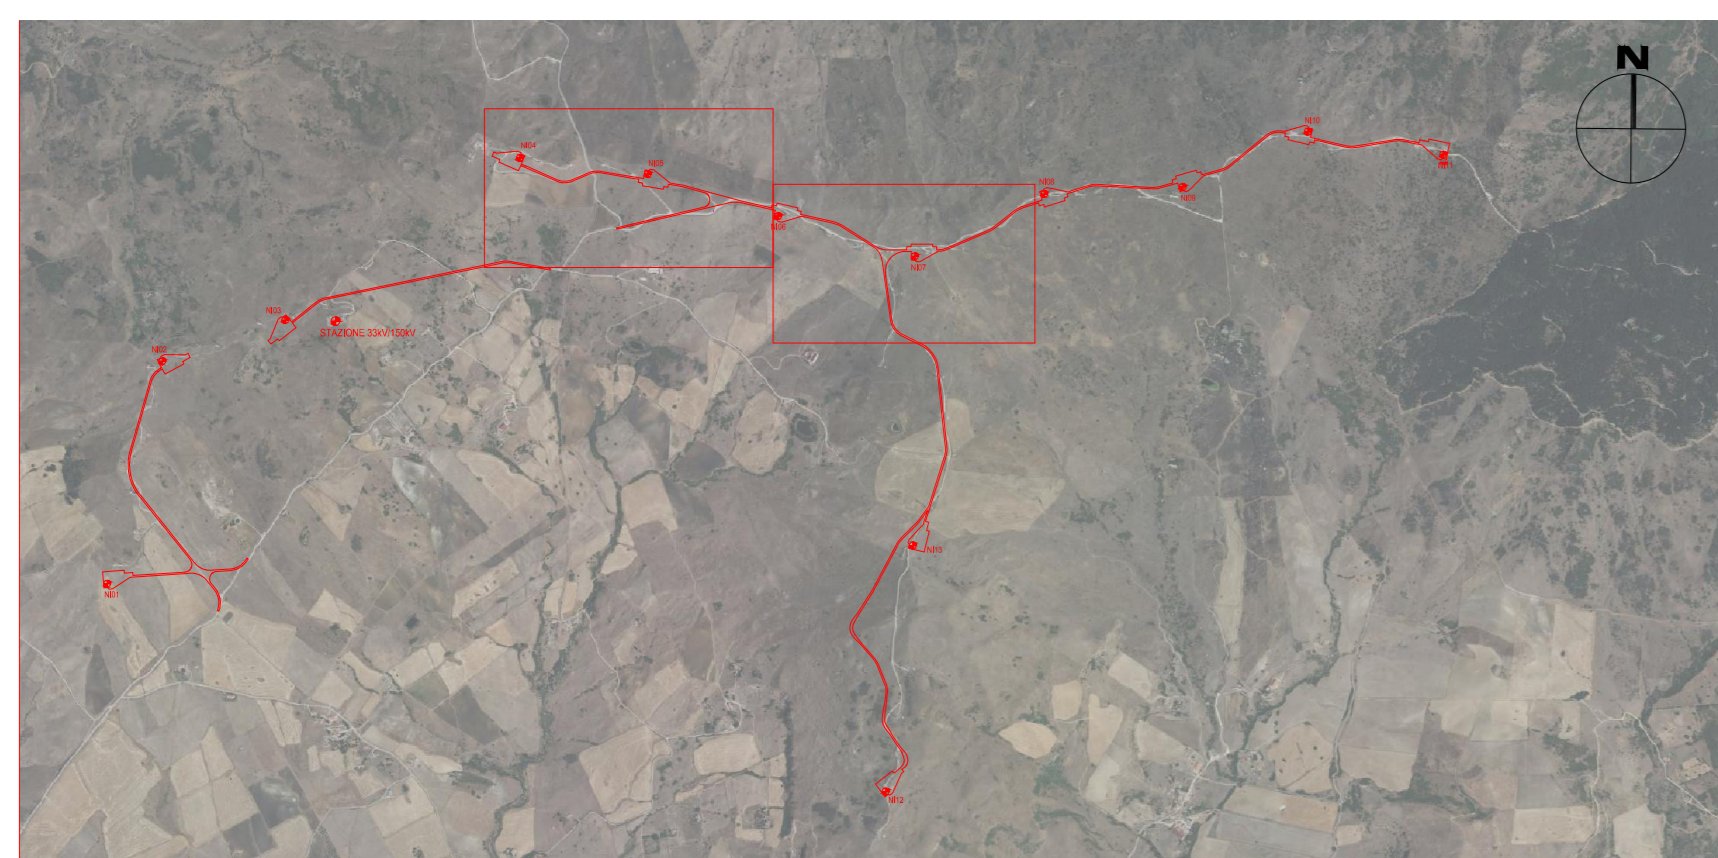

02	2004.07.04	Integratori MASE	L.Cappace	G.Vitro	P.Pirelli
01	2020.06.04	Integrati commenti	M.Tesi	N.Novati	L.Lavazza
00	2020.07.03	Prima Emissione	M.Tesi	N.Novati	L.Lavazza
REV.	DATE	DESCRIZIONE	PREPARED	CHECKED	APPROVED
PROJECT: INTEGRALE RICOSTRUZIONE DELL'IMPIANTO EOLICO DI NICOSIA			EGP CODE		
FILE NAME: GRE.EEC.D.73.IT.W.12420.15.001.02 - Layout Strada			CLASSIFICATION: PUBLIC		
UTILIZATION SCOPE: BASIC DESIGN			TITLE: LAYOUT STRADE NI06-NI11 - PISTA DI ACCESSO E PIAZZOLA Profilo, 1		
EGP VALIDATION			EGP CODE		
VERIFIED BY: M. Sabatino			EGP CODE		
COLLABORATORS: GRE.EEC			EGP CODE		
D73			ITW124201500102		