


LIVELLETTA

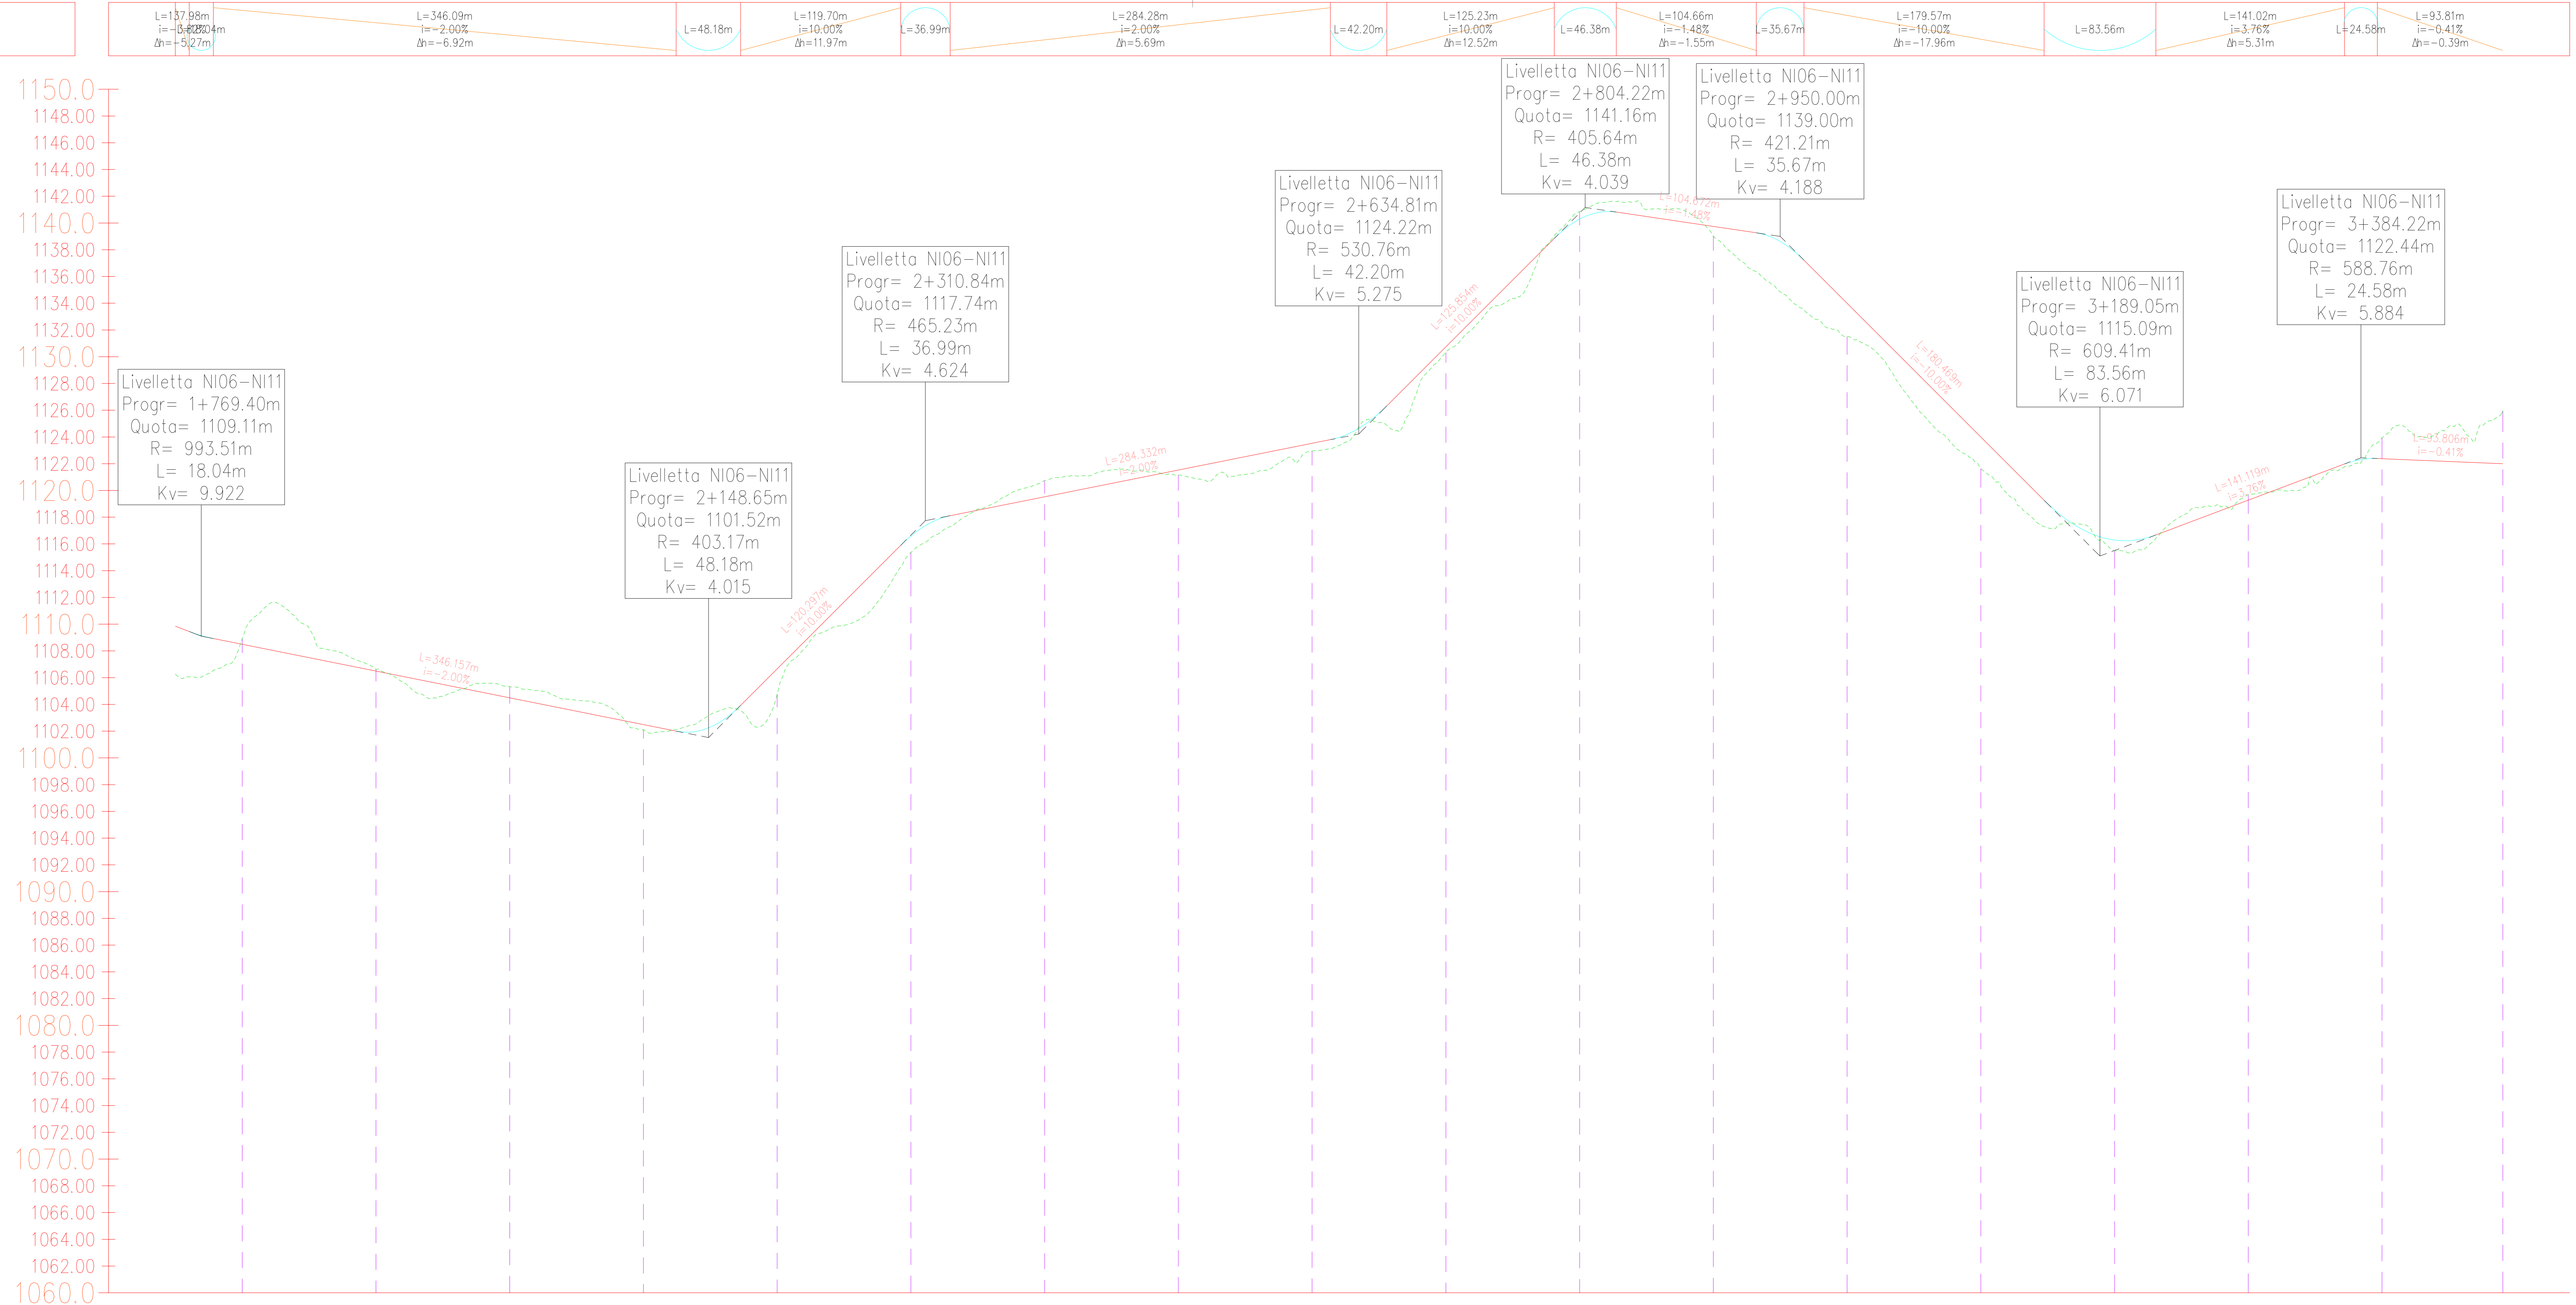


Tracciato - NI06-NI11.2
2000:200
1060.00

NUMERO SEZIONE
DISTANZE PROGRESSIVE
DISTANZE PARZIALI
QUOTE PROGETTO
QUOTE TERRENO
DIFFERENZA QUOTE
ETTOMETRICHE


ANDAMENTO PLANIMETRICO

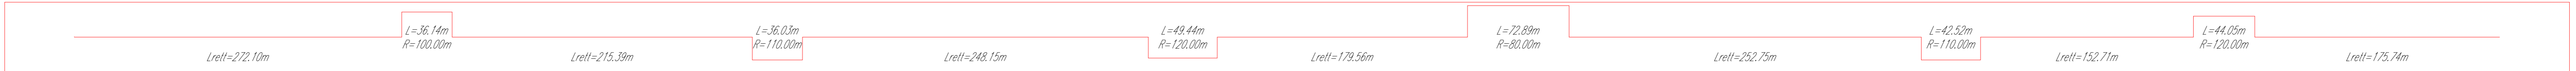

KEY MAP



02	2004.07.04	Integratori MASE	L.Cappozzo	G.Vitro	P.Pirelli
01	2020.09.04	Integrali commenti	M.Tor	N.Novati	L.Lavazza
00	2020.07.03	Prima Emissione	M.Tor	N.Novati	L.Lavazza
REV.	DATE	DESCRIPTION	PREPARED	CHECKED	APPROVED
PROJECT: INTEGRALE RICOSTRUZIONE DELL'IMPIANTO EOLICO DI NICOSIA					
FILE NAME: GRE.EEC.D.7317.W.12420.15.001.02 - Layout Strada					
CLASSIFICATION: PUBLIC		FORMAT: A0	SCALE: 1:2000	PLOT SCALE: 1:1	SHEET: 22 di 39
UTILIZATION SCOPE: BASIC DESIGN			TITLE: LAYOUT STRADE NI06-NI11 - PISTA DI ACCESSO E PIAZZOLA Profilo_2		
EGP VALIDATION					
VALIDATED BY: L. Lucifora					
VERIFIED BY: M. Sabatino					
COLLABORATORS: GRE.EEC.D.7317.W.12420.15.001.02					