



KEY MAP

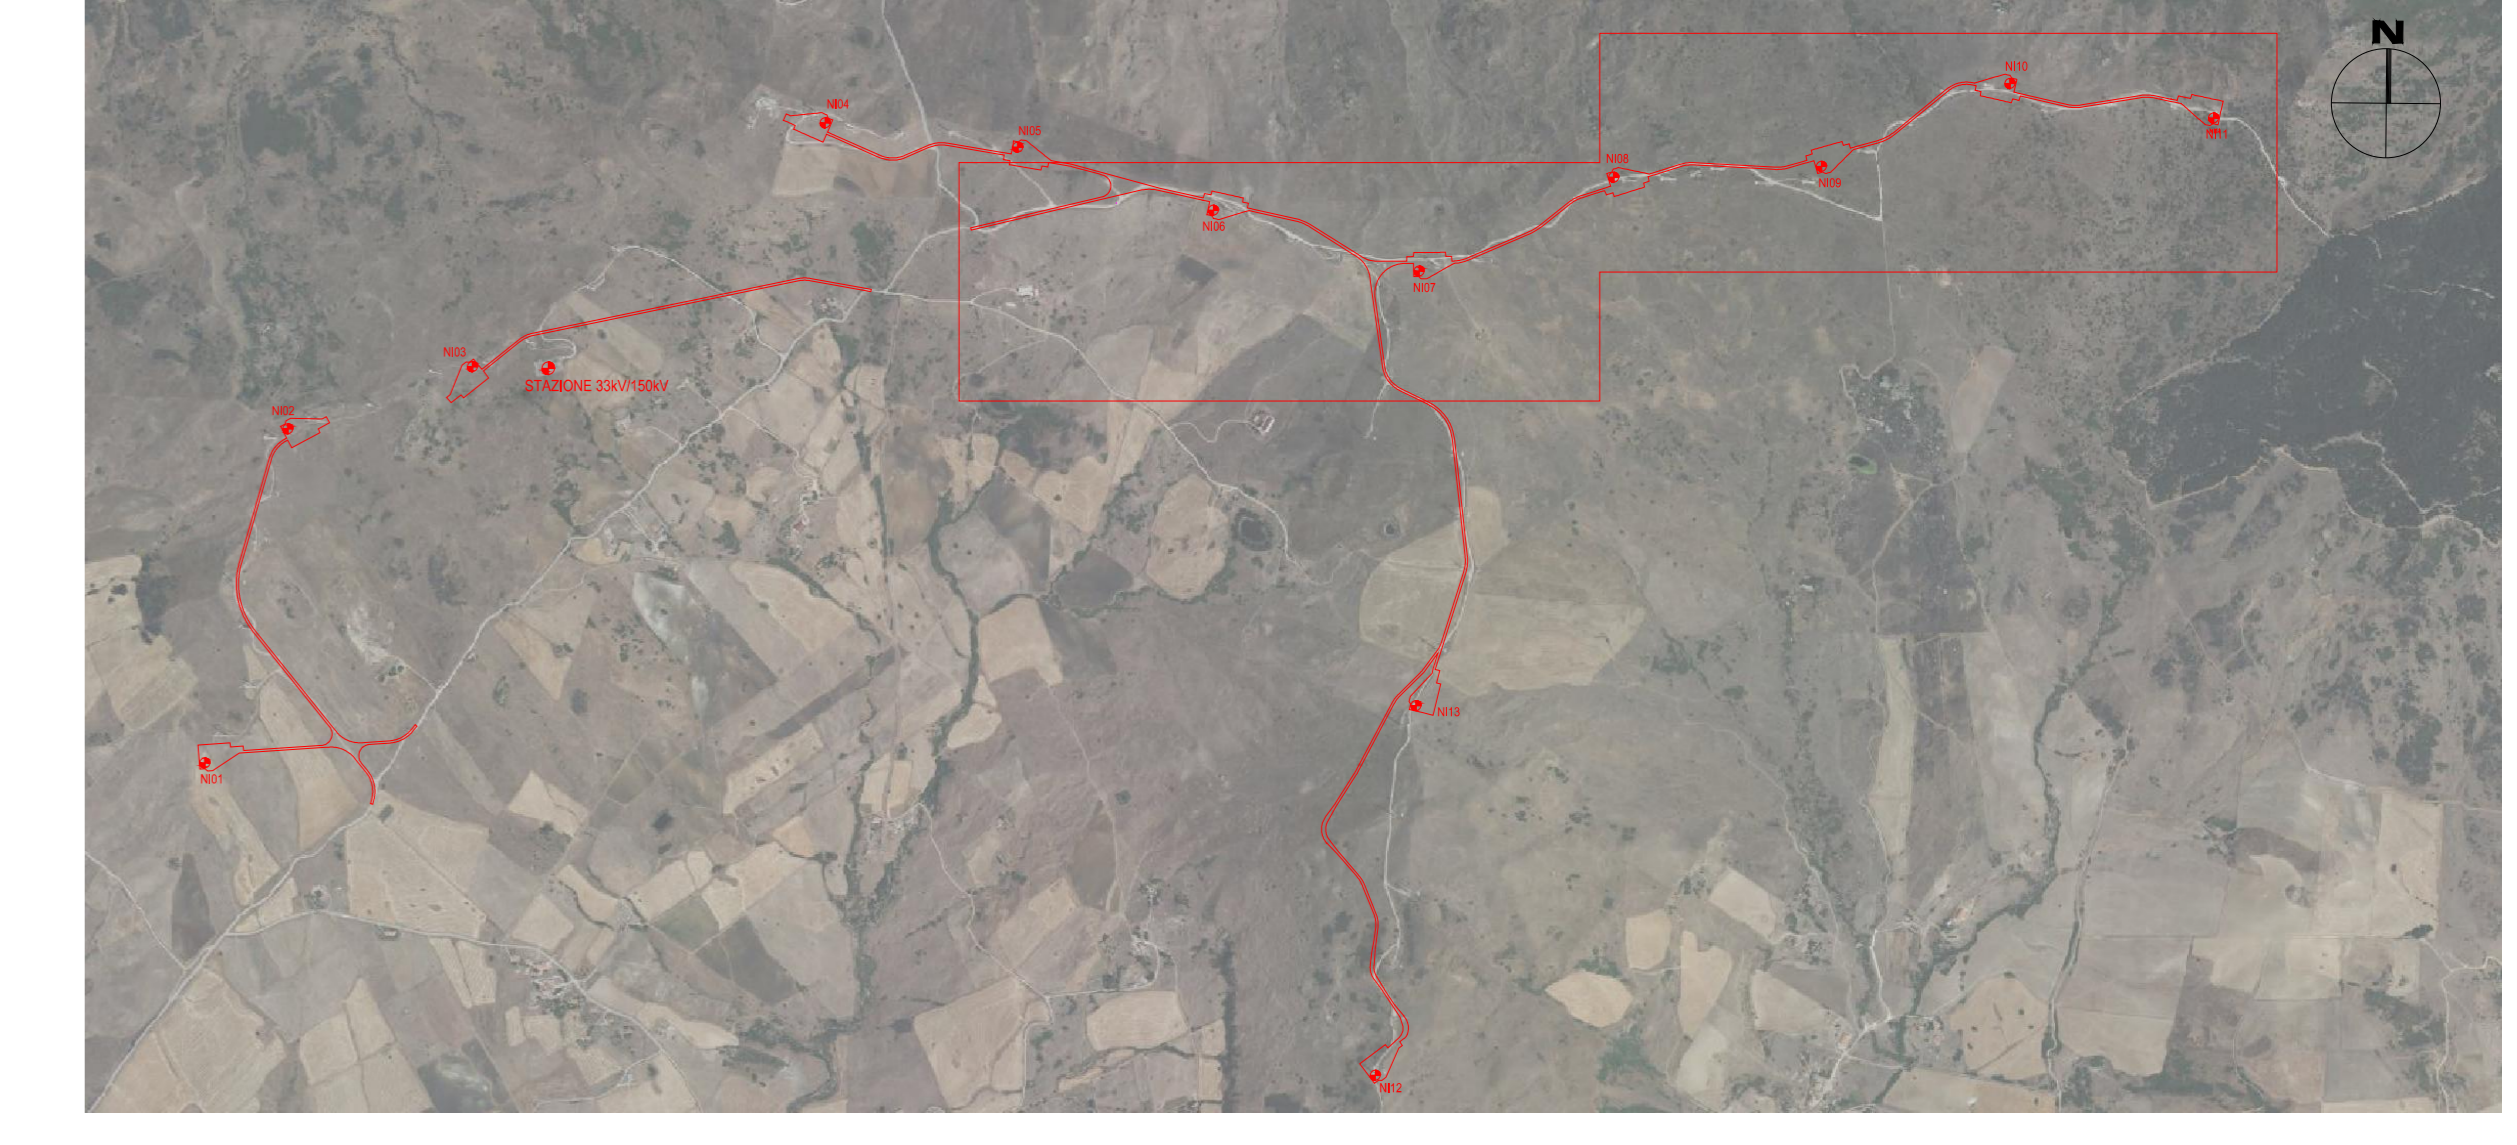


Tracciato - NI06-NI11  
Sez. 32  
Progr.: 3+100.00  
Scala: 1:200  
Q.Rif.: 1110.00

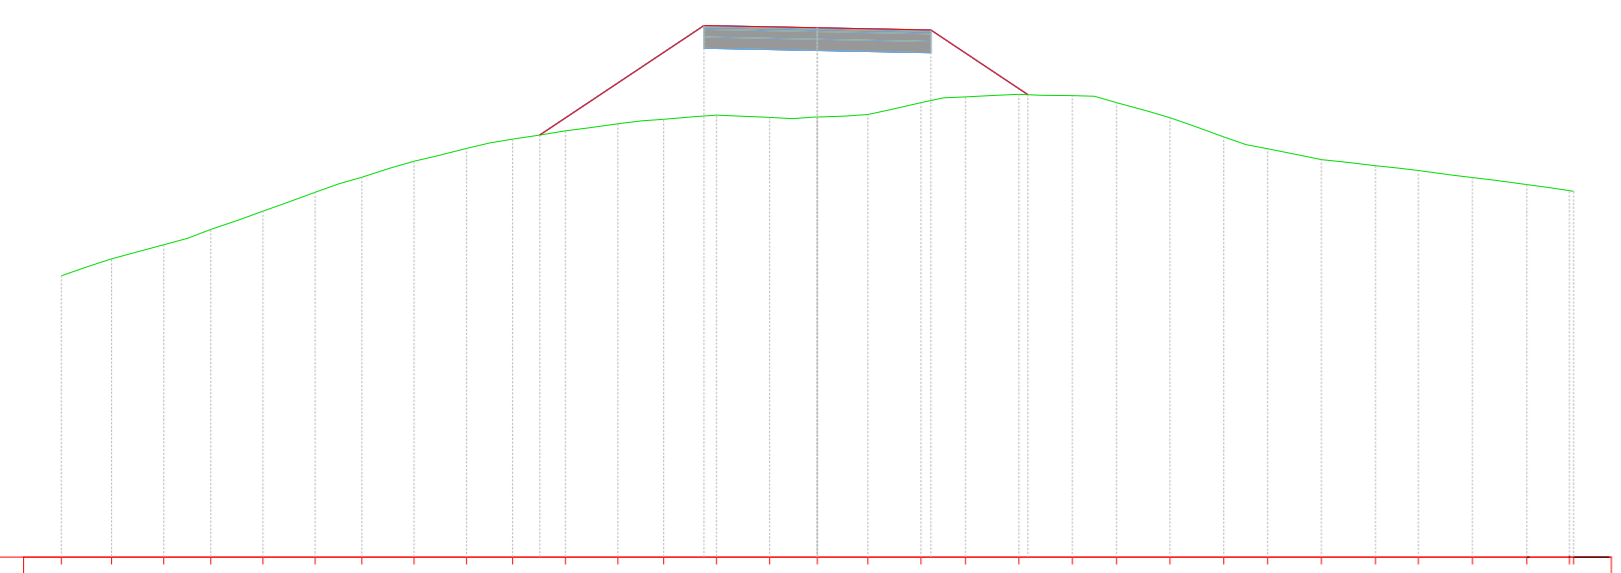


DISTANZE PARZIALI TERRENO				
PROGRESSIVE PROGETTO		-7.54		
QUOTE PROGETTO		1212.17		
DISTANZE PARZIALI PROGETTO		4.34		

Tracciato - NI06-NI11  
Sez. 33  
Progr.: 3+200.00  
Scala: 1:200  
Q.Rif.: 1110.00

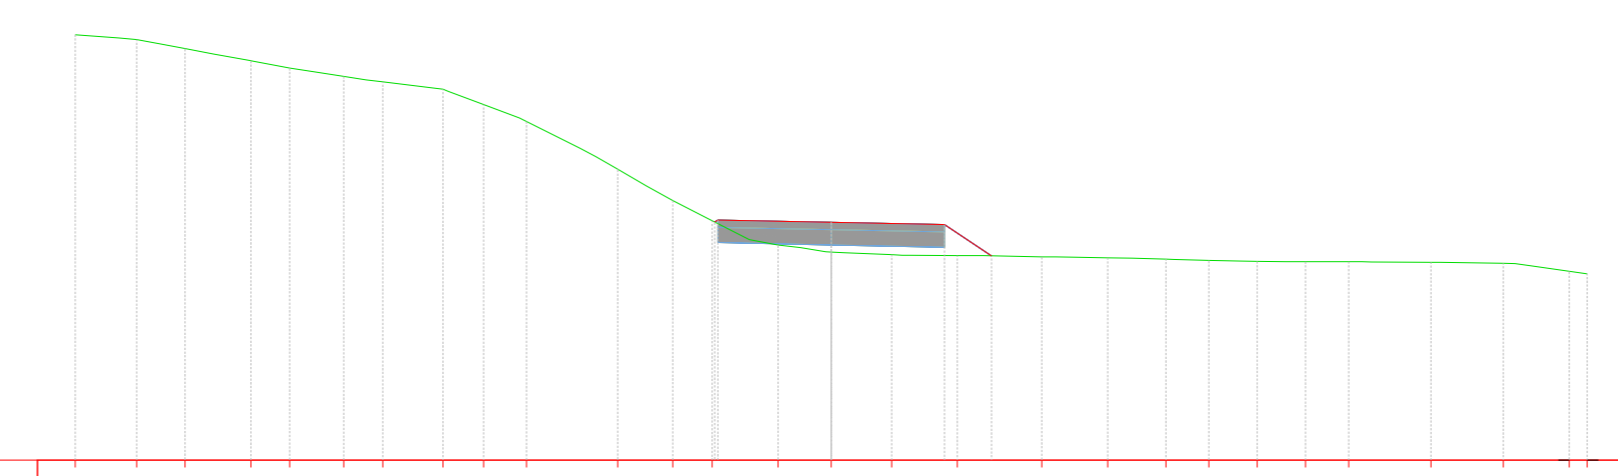


DISTANZE PARZIALI TERRENO	1.18			
PROGRESSIVE PROGETTO		-3.00		
QUOTE PROGETTO		1162.30		
DISTANZE PARZIALI PROGETTO		3.00		

Tracciato - NI06-NI11  
Sez. 34  
Progr.: 3+300.00  
Scala: 1:200  
Q.Rif.: 1110.00

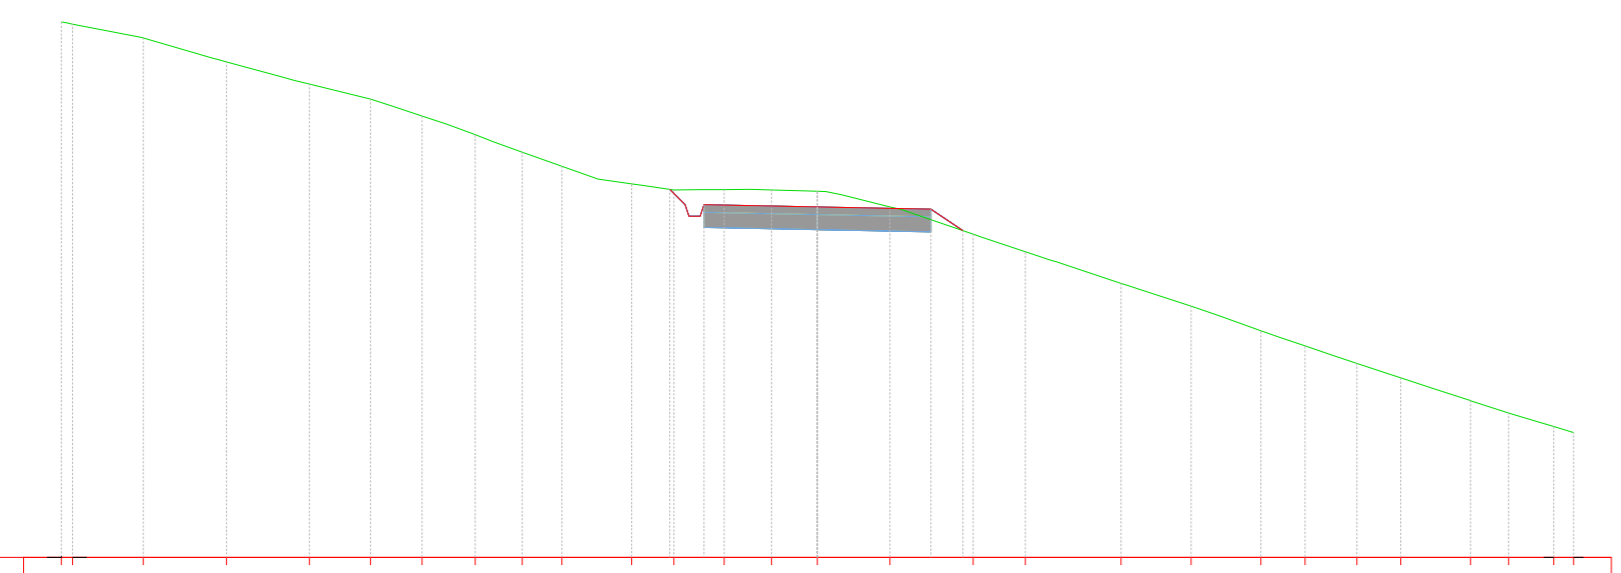


PROGRESSIVE PROGETTO		-0.91		
QUOTE PROGETTO		1119.24		
DISTANZE PARZIALI PROGETTO		0.41		

Tracciato - NI06-NI11  
Sez. 35  
Progr.: 3+400.00  
Scala: 1:200  
Q.Rif.: 1120.00

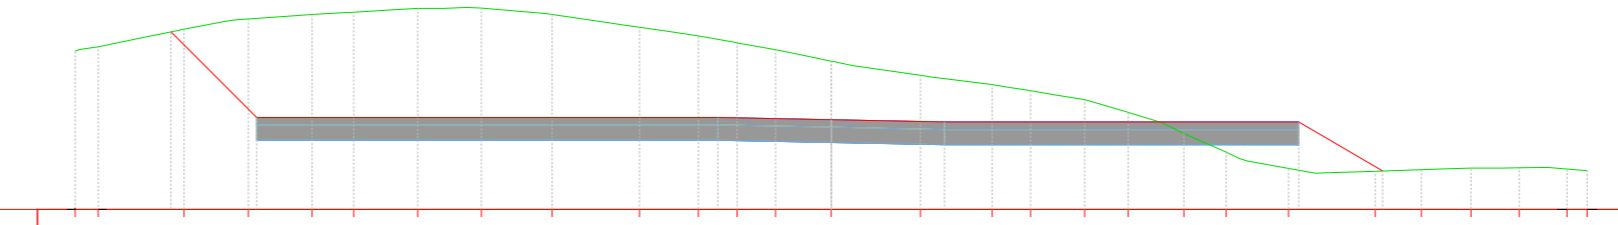

PROGRESSIVE PROGETTO		-14.41		
QUOTE PROGETTO		1122.41		
DISTANZE PARZIALI PROGETTO		2.27		

Tracciato - NI06-NI11  
Sez. 36  
Progr.: 3+490.32  
Scala: 1:200  
Q.Rif.: 1110.00

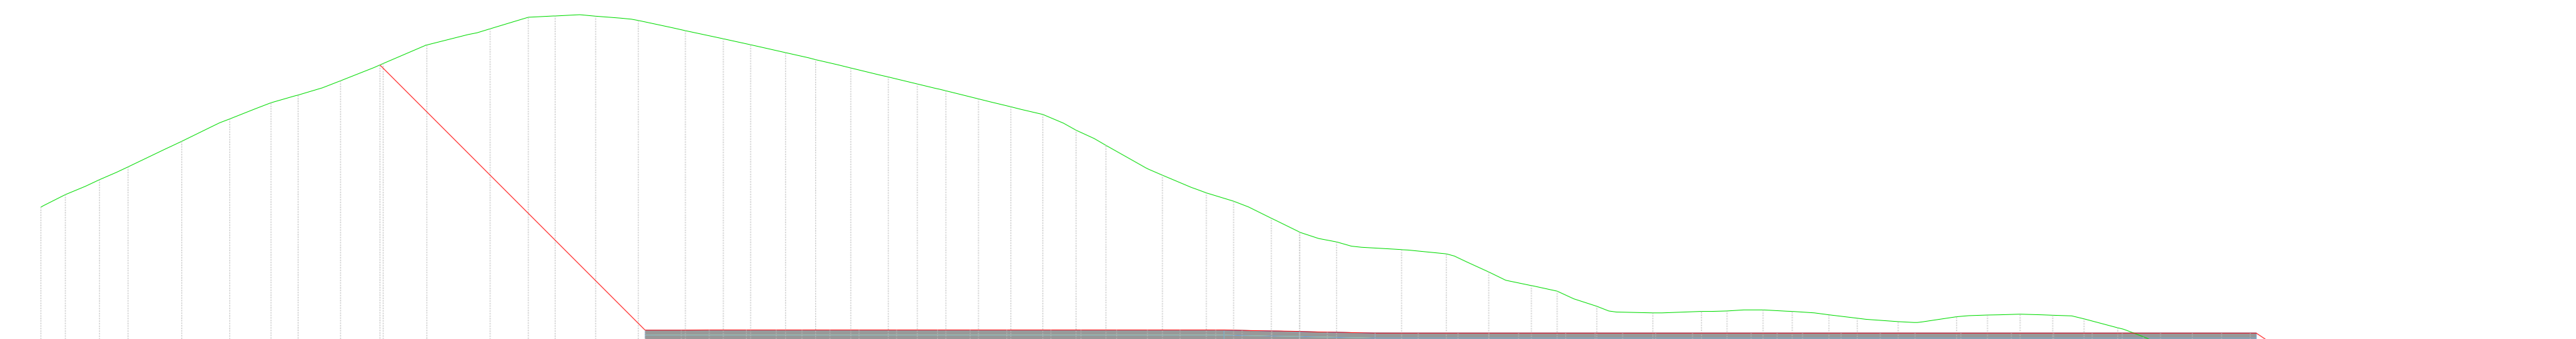

PROGRESSIVE PROGETTO		-36.37		
QUOTE PROGETTO		1122.59		
DISTANZE PARZIALI PROGETTO		14.16		

02	2004.07.04	Integratori MASE	L.Capezzato	G.Vitro	P.Pirelli
01	2020.06.04	Integrati commenti	M.Tesi	N.Novelli	L.Lavazza
00	2020.07.03	Prima Emissione	M.Tesi	N.Novelli	L.Lavazza
REV.	DATE	DESCRIPTION	PREPARED	CHECKED	APPROVED
PROJECT: INTEGRALE RICOSTRUZIONE DELL'IMPIANTO EOLICO DI NICOSIA			FILE NAME: GRE.EEC.D.73.ITW.12420.15.001.02 - Layout Strada		
CLASSIFICATION: PUBLIC		FORMAT: A0	SCALE: 1:200	PLOT SCALE: 1:1	SHEET: 29 di 39
UTILIZATION SCOPE: BASIC DESIGN		TITLE: LAYOUT STRADE NI06 - NI11 - PISTA DI ACCESSO E PIAZZOLA Sezioni			
EGP VALIDATION			EGP CODE		
VALIDATED BY: L. Lucifora	GROUP: M. Sabatino	FUNCTION: D73	COUNTRY: IT	PLANT: ITW124201500102	SYSTEM: PROGRESSIVE
