


KEY MAP



LIVELLETTA

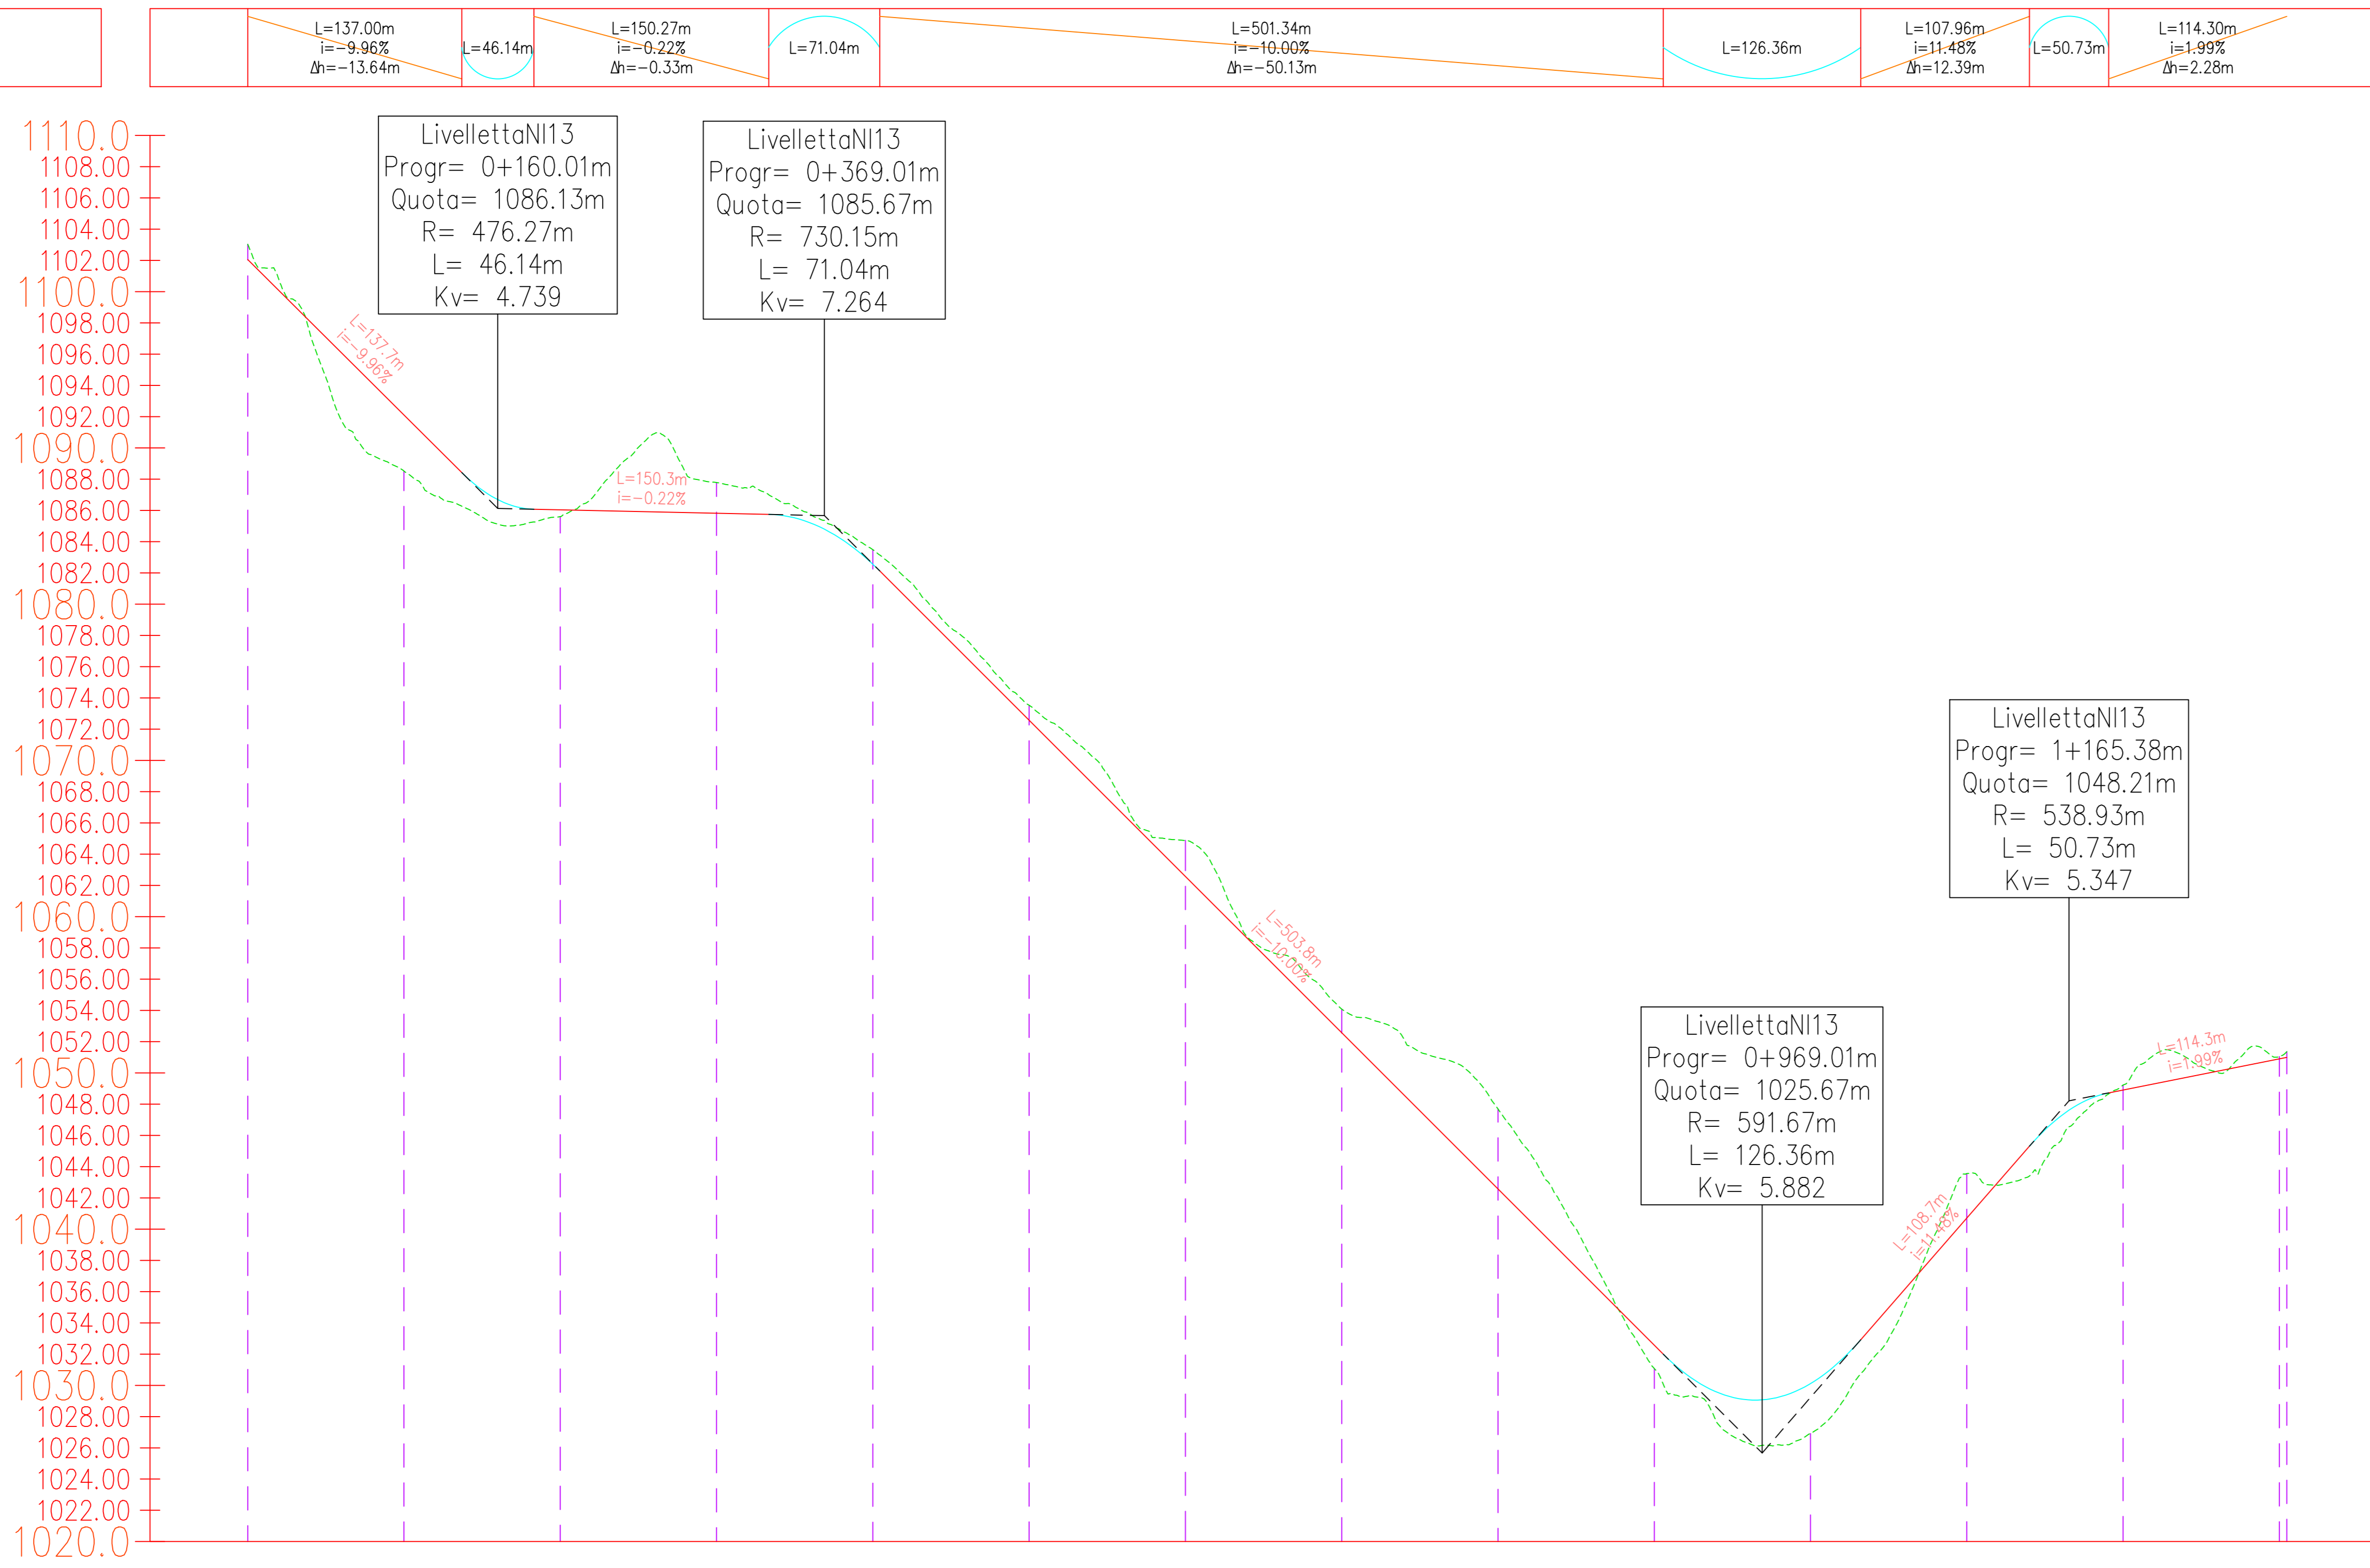


Profilo: Tracciato - NI13
 Scala : 2500:250
 Q.Rif. : 1020.00

NUMERO SEZIONE
1
2
3
4
5
6
7
8
9
10
11
12
13
135

DISTANZE PROGRESSIVE	DISTANZE PARZIALI	QUOTE PROGETTO	QUOTE TERRENO	DIFFERENZA QUOTE
0+000,00		1102,05	1102,05	0,00
0+100,00	100,00	1082,10	1082,10	0,00
0+200,00	100,00	1086,54	1086,54	0,00
0+300,00	100,00	1085,51	1087,79	-2,28
0+400,00	100,00	1082,55	1082,55	0,00
0+500,00	100,00	1072,51	1072,51	0,00
0+600,00	100,00	1062,57	1064,49	-1,92
0+700,00	100,00	1052,57	1054,48	-1,91
0+800,00	100,00	1042,57	1044,08	-1,51
0+900,00	100,00	1032,57	1034,08	-1,51
0+1000,00	100,00	1022,57	1022,00	0,57
0+1100,00	100,00	1031,11	1036,54	-5,43
0+1200,00	100,00	1040,71	1044,59	-3,88
0+1300,00	100,00	1048,21	1048,21	0,00
0+1350,00	4,99	1048,21	1048,21	0,00

ANDAMENTO PLANIMETRICO

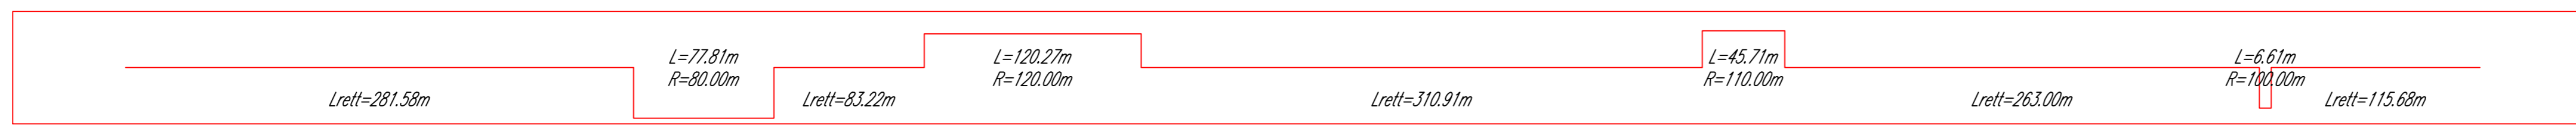

02	2024.07.04	Integratori MASE	L. Capozzi	G. Alino	P. Polini
01	2020.06.04	Integrati commenti	M. Tosi	N. Novati	L. Lanzetta
00	2020.07.03	Prima emissione	M. Tosi	N. Novati	L. Lanzetta

REV.	DATE	DESCRIPTION	PREPARED	CHECKED	APPROVED
00					

PROJECT: INTEGRALE RICOSTRUZIONE DELL'IMPIANTO EOLICO DI NICOSIA					
FILE NAME:	GRE.EEC.D.73.IT.W.12420.15.001.02 - Layout Strada				
CLASSIFICATION:	PUBLIC	FORMAT:	A0	SCALE:	1:2500
		PLANT SCALE:	1:1	SHEET:	31 di 39
UTILIZATION SCOPE:	BASIC DESIGN				
TITLE:	LAYOUT STRADE NI13 - PISTA DI ACCESSO E PIAZZOLA Profilo				
VALIDATED BY:	L. Lucifora				
VERIFIED BY:	M. Sabatino				
COLLABORATORS:	GRE.EEC.D.73.IT.W.12420.15.001.02				